

## LEGENDA MATERIÁLŮ:

- STÁVAJÍCÍ KONSTRUKCE  
MONTÁŽE


## LEGENDA MONTÁŽÍ:

- M.07 MONTÁŽ NOVÉHO DEŠŤOVÉHO ŽLABU VČETNĚ SVISLÉHO SVODU NA STŘECHU STROJOVNY (K.17)
- M.13 MONTÁŽ ZÁCHYTNÉHO SYSTÉMU NA STŘECHU OBJEKTU – VIZ. NÁVRH OD DODAVATELE (OS.3)
- M.14 ZPĚTNÁ MONTÁŽ NÁSTŘEŠNÍ ČÁSTI HROMOSVODU, TECHNICKÁ ZPRÁVA
- M.15 ZBAVENÍ STŘEŠNÍHO PLÁŠTĚ VŠECH NEČISTOT, NÁNOSŮ ŘAS, PRACHU A PÍSKU, VYSRAVENÍ STÁVAJÍCÍ KRYTINY Z AP PROŘEZEM VŠECH BOULÍ A NEROVNOSTÍ A NATAVENÍM NOVÉHO MODIFIKOVANÉHO PÁSU TYPU sbs TL. MI. 4 mm (POPŘ. SAMOLEPÍCÍM PÁSEM TL. 3 mm), DOTEPLENÍ STŘEŠNÍHO PLÁŠTĚ, MONTÁŽ NOVÉ HI KRYTINY Z mPVC. SOUČÁSTÍ DODÁVKY KRYTINY BUDOU TAKÉ POPLASTOVANÉ ÚHELNIKY, KOTEVNÍCH PROFILŮ, SPOJOVACÍHO A KOTEVNÍHO MATERIÁLU.
- M.16 MONTÁŽ STŘEŠNÍ VPUSTI Ø min. 100 mm, (P.01) VÝMĚNA NAPOJUJÍCÍHO ÚSEKU POTRUBÍ V DÉLCE min. 1,0 m (DLE MOŽNOSTI) – VIZ DETAIL D.4
- M.17 MONTÁŽ VĚTRACÍHO KOMINKU KANALIZACE (P.02) MIN. Ø100mm
- M.19 MONTÁŽ ZÁVĚTRNÉ LIŠTY, POVLAKOVÁ KRYTINA STŘECHY BUDE VYTAŽENA NA ATIKU A UKONČENA U NOVÉ ZÁVĚTRNÉ LIŠTY, VIZ. DETAIL D.5 (K.12 K.13 K.14)
- M.20 PROVEDENÍ NOVÉ FASÁDNÍ OMÍTKY NA OBVODOVOU KONSTRUKCI STROJOVNY VÝTAHU. PŮVODNÍ OMÍTKA BUDE OKLEPÁNA, BUDOU VYSRAVENY PRASKLINY A POVRCH BUDE OČIŠTĚN A OŠETŘEN PENETRACÍ. NAPOJENÍ NOVÉ STŘEŠNÍ KRYTINY NA STĚNY STROJOVNY BUDE PROVEDENO VIZ. DETAIL D.6.
- M.23 PROVEDENÍ NÁTĚRU STÁVAJÍCÍCH PLECHOVÝCH PRVKŮ NÁSTŘEŠNÍHO VYBAVENÍ, PŘED NÁTĚREM BUDOU PRVKY ZBAVENY NEČISTOT, STARÝCH NÁTĚRŮ, PŘÍPADNĚ RZI, V PŘÍPADĚ NUTNOSTI ODMAŠTĚNY A NÁSLEDNĚ NATŘENY BARVOU DLE VÝBĚRU INVESTORA.

## LEGENDA ZATEPLENÍ:

**SZ06** ZATEPLENÍ STŘECHY TEPELNOU IZOLACÍ Z EPS 150S TL. 160 mm


## PŮDORYS STŘECHY STROJOVNY M 1:50

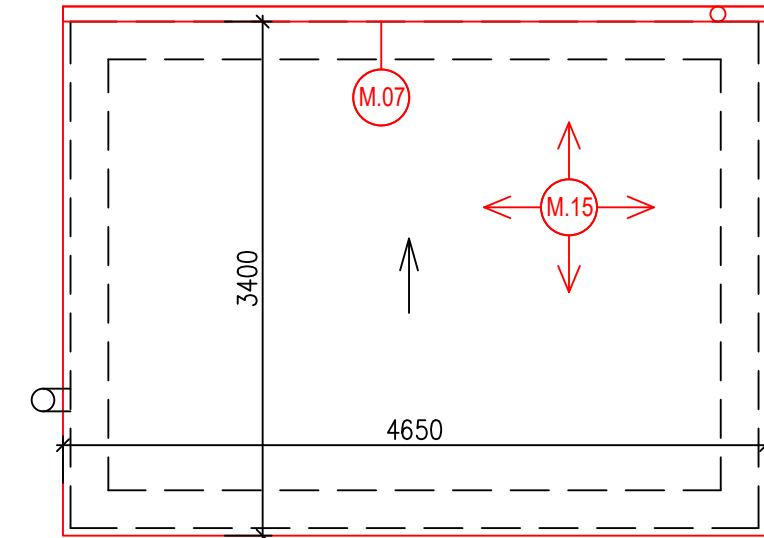

## POZNÁMKA:

- KÓTY VE VÝKRESE JSOU POUZE ORIENTAČNÍ A JE NUTNÉ JE OVĚŘIT PŘÍMO NA STAVBĚ  
– DALŠÍ INFORMACE VIZ TECHNICKÁ ZPRÁVA

... ± 0,000 = ÚROVEŇ PODLAHY 1.NP

Stupeň projektové dokumentace: <b>DOKUMENTACE PRO STAVEBNÍ POVOLENÍ V PODROBNOSTI PRO PROVÁDĚNÍ STAVBY</b>			Projektant stavby: <div> DaF – PROJEKTS.r.o. Hornopolská 131/12 702 00 Ostrava – Moravská Ostrava tel: 605 297 448 tel: 605 297 447 dvorsky@daf-projekt.cz lancova@daf-projekt.cz</div>	
Nositel úkolu	Projektant. profese	Vypracoval	<div>Datum09/2024</div> <div>Č. zakázky344/24</div> <div>Měřítko1 : 100</div> <div>Č. výkresuD.1.1</div> <div>Paré č.</div> <div>10</div>	
ING. DVORSKÝ VITĚZSLAV	ING. TEREZA KRUPOVÁ	ING. TEREZA KRUPOVÁ		
Investor stavby:	Společenství vlastníků Odlehlá 1139/8, Havířov, Šumbark			
Místo stavby:	Odlehlá 1139/8, Havířov, Šumbark			
Název zakázky: <b>REVITALIZACE A STAVEBNÍ ÚPRAVY BYTOVÉHO DOMU NA UL. ODLEHLÁ 8, HAVÍŘOV</b>				
Výkres:	<b>Půdorys střechy - montáže</b>			