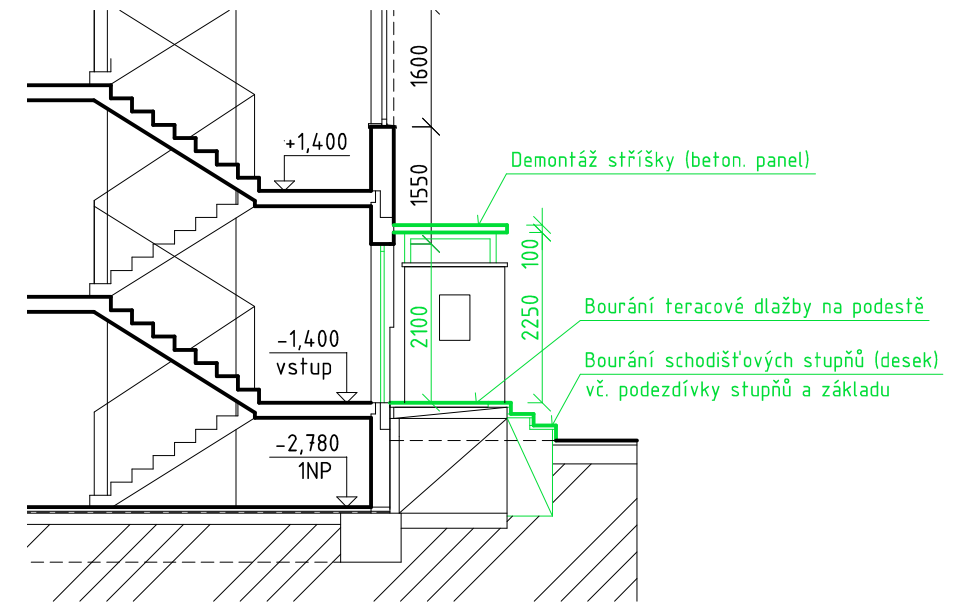
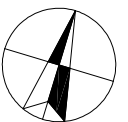


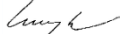

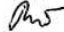
Řez A-A



LEGENDA

- STÁVAJÍCÍ KONSTRUKCE  
BOURACÍ PRÁCE A DEMONTÁŽE



HLAVNÍ PROJEKTANT	ING. JANCZYK ZBYHNĚV		 <div>739 53 Třanovice 1</div>	
VYPRACOVAL	ING. BOROŇ DAVID			
MÍSTO STAVBY	HAVÍŘOV-ŠUMBARK			
STAVEBNÍK	Společenství vlastníků Mládí 1104, Havířov-Šumbark			
STAVBA	Stavební úpravy zadního vstupu bytového domu č.p. 1104/3, ul. Mládí, Havířov-Šumbark		DATUM	04/2025
			STUPEŇ	DPS
DÍLČÍ ČÁST	D.1.1 Architektonicko-stavební řešení		ZAK. ČÍSLO	30-337
VÝKRES	PŮDORYS 1NP BOURACÍ PRÁCE A DEMONTÁŽE		MĚŘÍTKO 1:100	D.1.1.3.101