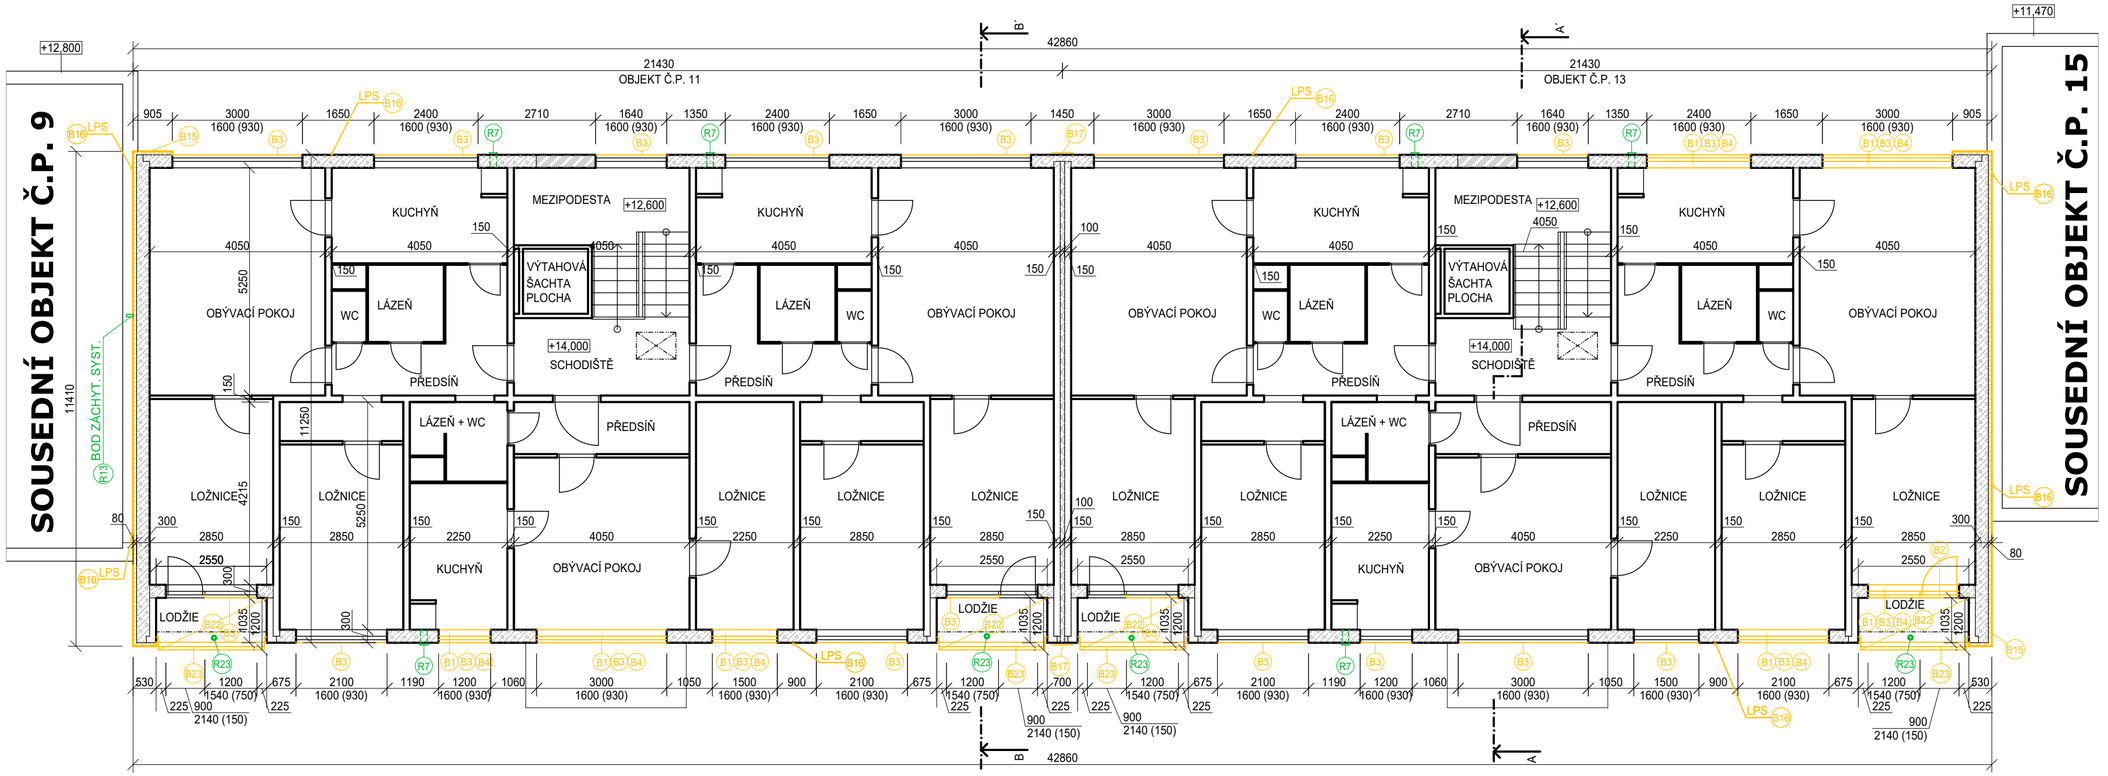

LEGENDA MATERIÁLŮ:

- STÁVAJÍCÍ OBVODOVÝ PLÁŠŤ TL. 300 mm ZE SENDVIČOVÝCH PANELŮ SLOŽENÝCH ZE 70 mm TLUSTÉ VNĚJŠÍ BETONOVÉ MONIÉRKY, 80 mm EPS A 150 VNITŘNÍ NOSNÉ ŽELEZOBETONOVÉ STĚNY.
- STÁVAJÍCÍ KONSTRUKCE BEZ ROZLIŠENÍ
- DILATACE MEZI OBJEKTY
- DOZDĚNÍ PŮVODNÍHO OTVORU TVÁRNICEMI Z PLYNOSILIKÁTU (ŠEDÉ) TL. 250 mm
- DEMONTOVANÝ KZS TL. 80 mm Z EPS VIZ B15.
- REPASOVANÉ KONSTRUKCE BEZ ROZLIŠENÍ
- BOURANÉ KONSTRUKCE BEZ ROZLIŠENÍ

LEGENDA ZNAČEK:

- B.. POPIS BOURACÍ PRACÍ
- R.. POPIS REPASOVACÍCH PRACÍ

S

POZNÁMKY:
- SATELITNÍ ANTÉNY NA BALKÓNECH BUDOU DEMONTOVÁNY VLASTNÍKY TĚCHTO ANTÉN. PROJEKT NEPOČÍTÁ S JEJICH DEMONTÁŽÍ.

ASA EXPERT STAVEBNÍ PROJEKCE

Akce: **Revitalizace a stavební úpravy bytového domu na ulici Moravská 11,13, Havířov, Šumbark**

Zhotovitel: **ASA EXPERT A.S.**
ZNALECTVÍ, PORADENSTVÍ, PROJEKČNÍ STUDIO

Adresa zhotovitele: Lešetínská 626/24, 719 00 Ostrava - Kunčice, IČ: 27791891 DIČ: CZ27791891

Kontakt zhotovitele: www.asaexpert.cz, e-mail: info@asaexpert.cz, tel.: 725 558 333

Razítko, podpis:

Zodpovědný projektant: Ing. Jan Arleth — Podpis: — tel: 727 860 682

Vypracoval: Ing. Jan Arleth — Podpis:

Autorizovaný inženýr projektu: Ing. Pavel Srkal

Kontroloval: Ing. Jana Kalužíková

Stupeň: DSP + R

Č. zakázky: 25/066

Datum: Červen 2025

Formát: 594x297

Část: D.1.1_ASŘ

Objednatel: **Společenství vlastníků** Hornosušská 1041/2, Prostřední Suchá, 735 64 Havířov IČ: 28620160

Výkres: PŮDORYS 6.NP - BOURACÍ PRÁCE

Měřítko: 1:100

Číslo výkresu: D.1.1.2.1_04

Datum: