


SOUSEDNÍ OBJEKT Č.P. 9

SOUSEDNÍ OBJEKT Č.P. 15

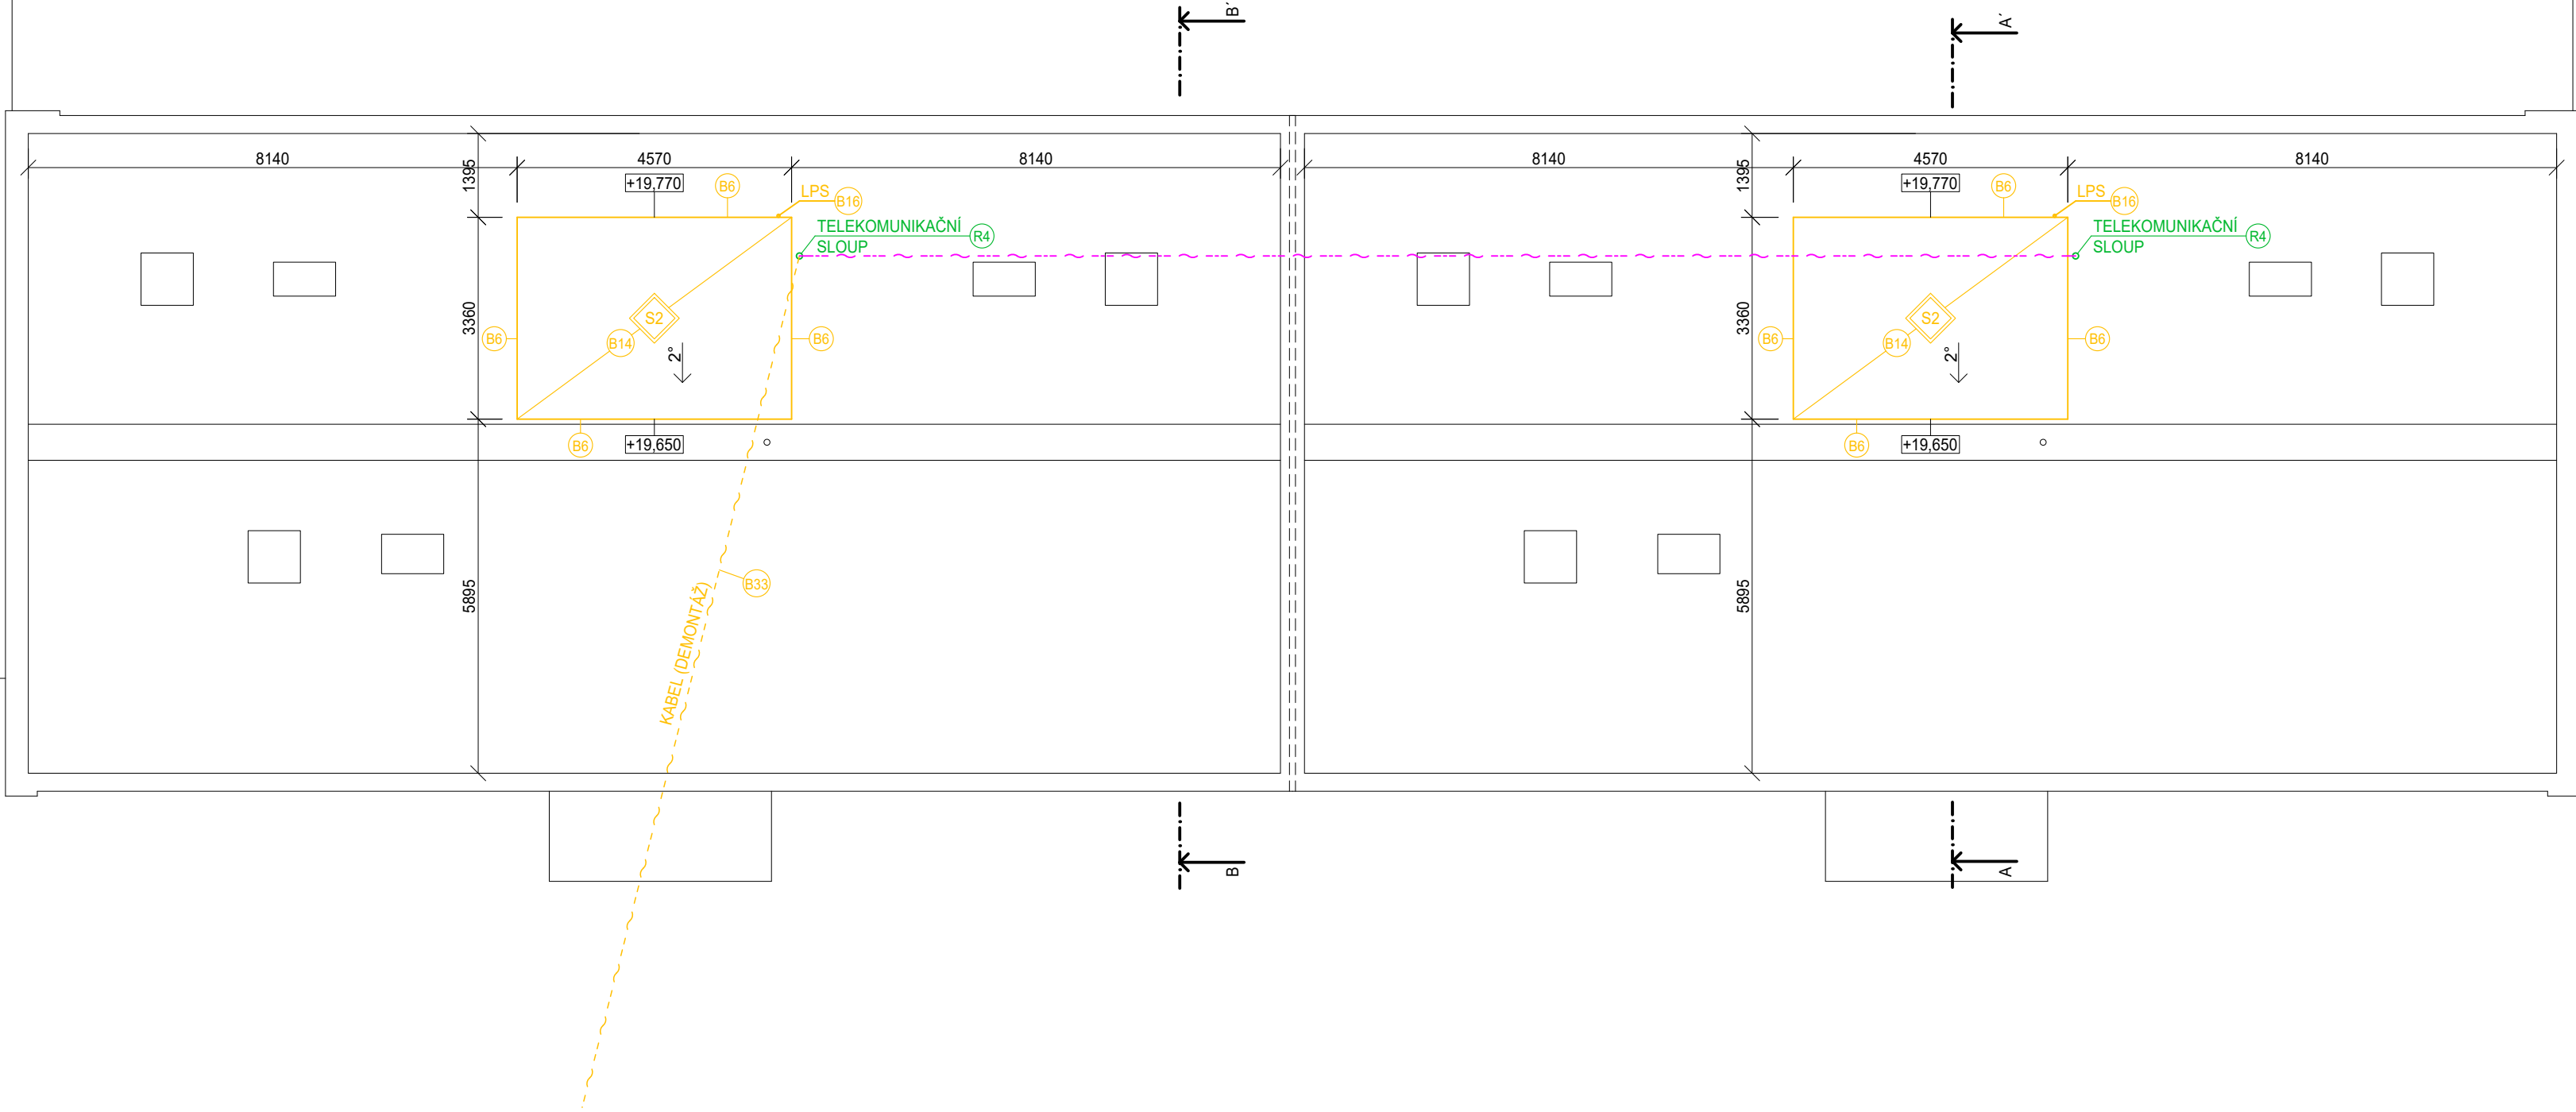

LEGENDA MATERIÁLŮ:


- KABEL VODAFONU ZAVĚŠENÝ NA SLOUPU (DOTÝKÁ SE HORNÍ HRANY ATIKY STŘECHY - BUDE DEMONTOVÁN)
- KABEL NEZNÁMÉHO POSKYTOVATELE ZAVĚŠENÝ MEZI SLOUPY OBJEKTŮ (NEZNÁMÝ MAJITEL - INVESTOR, CETIN, PODA NEBO VODAFONE)

S2 SKLADBA STŘEŠNÍHO PLÁŠTĚ NAD VÝTAHOVOU ŠACHTOU:

- SOUVRVSTVÍ ASFALTOVÉ LEPENKY O CELKOVÉ TL. 13 mm - ODSTRANIT
- BETONOVÁ MAZANINA TL. 30 mm - ODSTRANIT
- VYSOKOPECNÍ STRUSKA TL. 20-130 mm - ODSTRANIT
- ŽB STROPNÍ PANEL TL. 150 mm

LEGENDA ZNAČEK:

- POPIS BOURACÍ PRACÍ
- POPIS REPASOVACÍCH PRACÍ

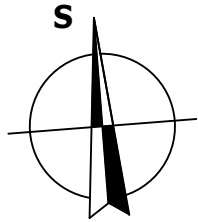

 STAVEBNÍ PROJEKCE	Akce: Revitalizace a stavební úpravy bytového domu na ulici Moravská 11,13, Havířov, Šumbark		
	Zhotovitel: ASA EXPERT A.S. ZNALECTVÍ, PORADENSTVÍ, PROJEKČNÍ STUDIO		Adresa zhotovitele: Leštelínská 626/24 719 00 Ostrava - Kunčice IČ: 27791891 DIČ: CZ27791891
	Kontakt zhotovitele: www.asaexpert.cz e-mail: info@asaexpert.cz tel.: 725 558 333		
	Č. zakázky: 25/066		Objednatel: Společenství vlastníků Hornosušská 1041/2, Prostřední Suchá, 735 64 Havířov IČ: 28620160
	Datum: Červen 2025		
Formát: 594x297		Část: D.1.1_ASŘ	
Stupeň: DSP + R			
Výkres: PŮDORYS STŘECHY - BOURACÍ PRÁCE		Měřítko: 1:100	
Datum:		Číslo výkresu: D.1.1.2.1_06	