




Řez A-A

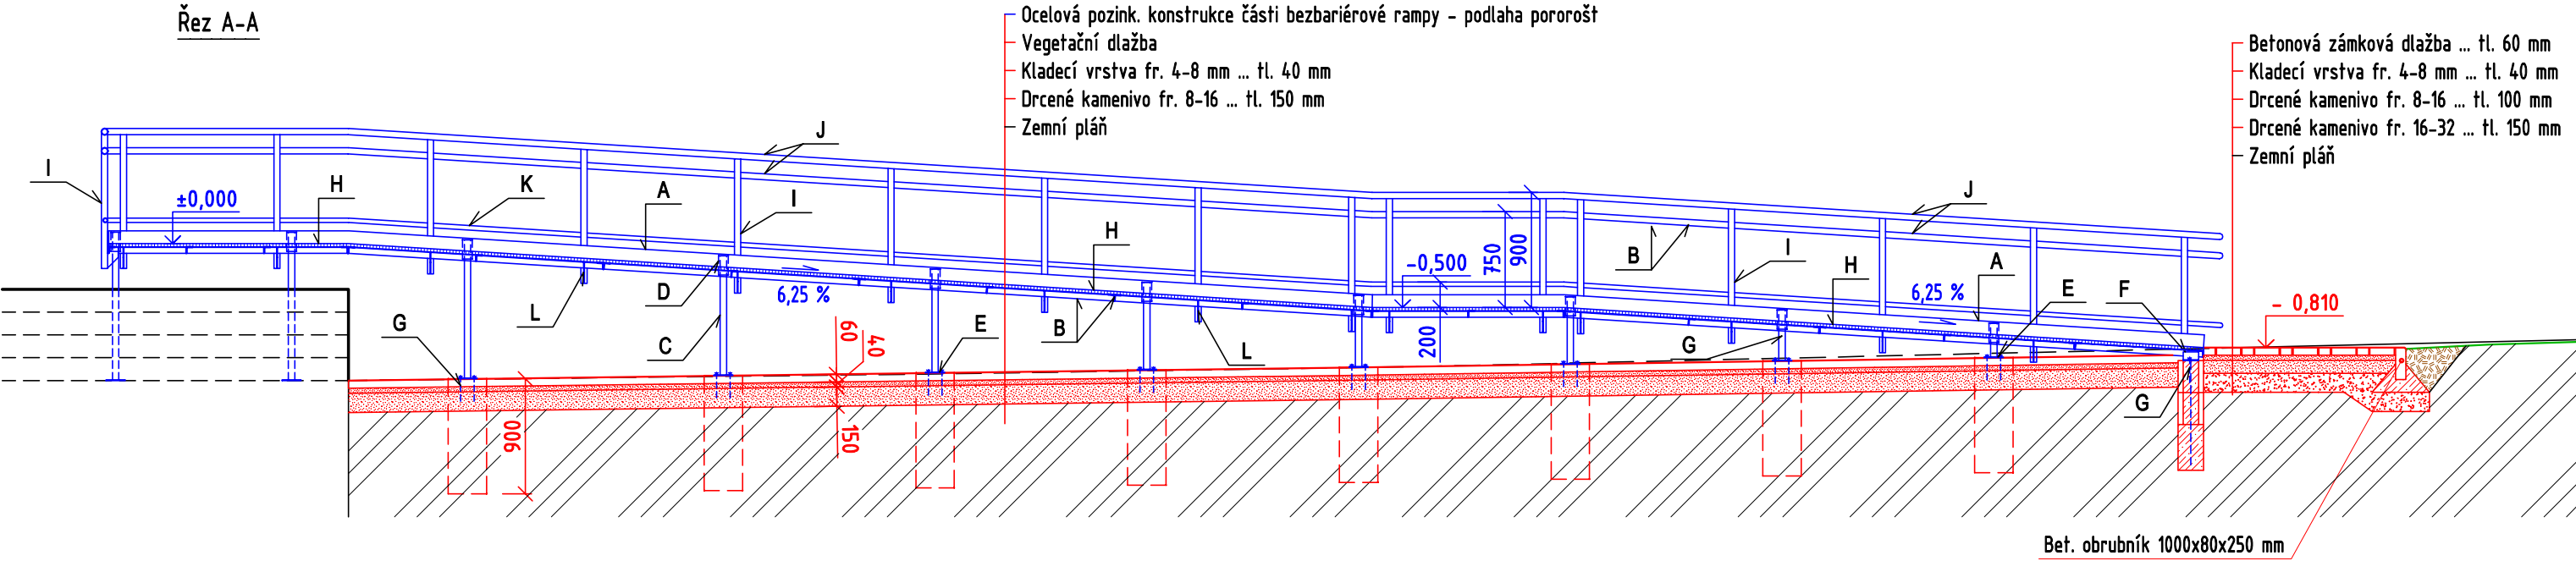

Řez B-B

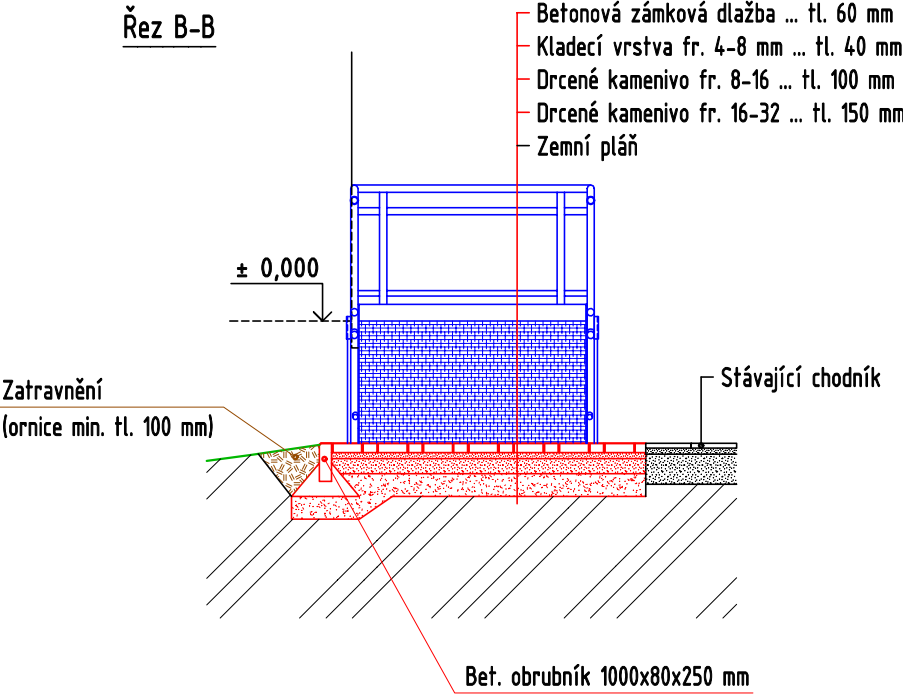



Řez C-C

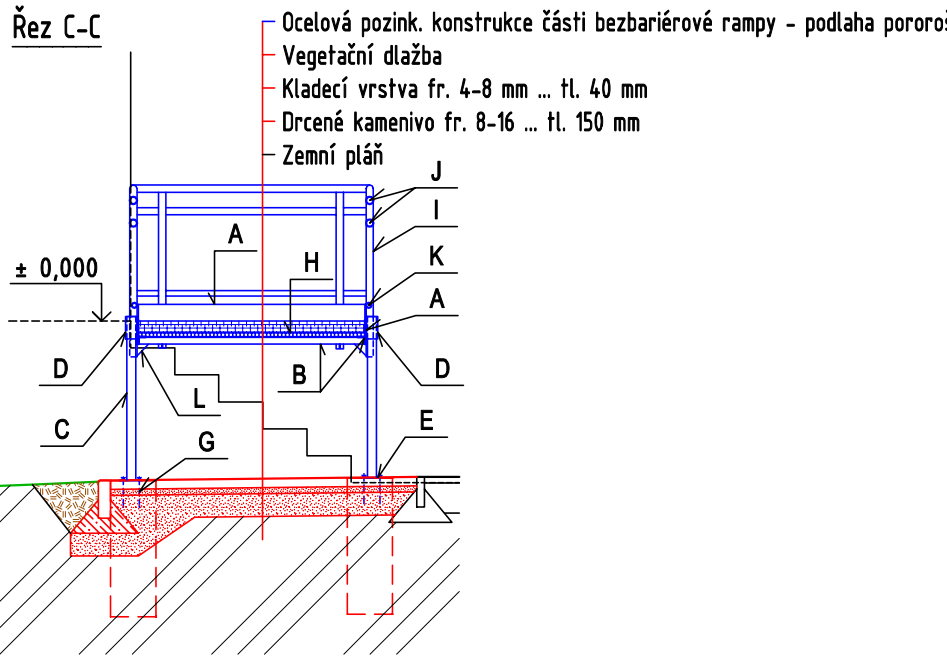

VÝPIS MATERIÁLU OCELOVÉ RAMPY

POL.	MATERIÁL	DÉLKA 1ks mm	POČET ks	DÉLKA Σ bm	VÁHA kg/m,m ²	VÁHA Σ kg
KONSTRUKCE RAMPY						
A	široká ocel ≠ 160x10 mm	-	-	32,6	12,56	409,46
B	profil "L" 50x50x4 mm	-	-	73,4	3,06	224,60
C	ocel tr. Ø 60,3 x 8 mm	-	-	13,0	10,3	133,90
D	ocel tr. Ø 76 x 6,3 mm	160	18	2,9	10,8	31,32
E	kotevní deska ≠ 160x6 mm	160	18	2,9	7,475	21,68
F	profil "L" 70x70x6 mm	120	2	0,24	6,38	1,53
G	lepená kotva HIT-HY 150 + šroub HAS M10	-	50	-	-	-
H	pororošť - nosný pásek 30 x 2 mm	-	-	25,0 m ²	20,0	500,0
KONSTRUKCE ZÁBRADLÍ						
I	ocel. tr. Ø 48x4 mm - sloupek	1050	33	34,7	4,34	150,60
J	ocel. tr. Ø 48x4 mm - madla	-	-	68,7	4,34	298,16
K	ocel. tr. Ø 35x5 mm - vodící tyč	-	-	34,1	3,699	126,14
L	≠ 80x6 mm - příložky	160	33	5,28	3,77	19,91
VÁHA CELKEM					1917,30 kg	
POZNÁMKA: Veškeré ocelové prvky budou pozinkovány. Součástí dílenské dokumentace bude dělení konstrukce na části, které umožní pozinkování a následnou montáž.						

ZMĚNA č. 1 - 06/2024

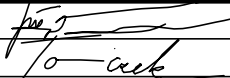HLAVNÍ PROJEKTANT		ING. FABÍK JIŘÍ			 739 53 Třanovice 1 pentiga s.r.o.	
VYPRACOVAL		LUBOŠ TOMICZEK				
MÍSTO STAVBY		HAVÍŘOV – PODLEŠÍ				
STAVEBNÍK		Stavební bytové družstvo Havířov				
STAVBA	Bezbariérový vstup do domu, ul. Kosmonautů 39/1235, Havířov - Podleší				DATUM	03/2023
DÍLČÍ ČÁST						STUPEŇ
VÝKRES	Řez A-A , B-B, C-C				ZAK. ČÍSLO	30-188
						MĚŘÍTKO