



VÝPIS ZAMEČNICKÝCH VÝROBKŮ						STRANA	
						01	
10 Z		ZASKLENÍ LODŽII 3500MM – BEZRÁMOVÝ SYSTÉM BOČNÍ PROSKLENÍ, VČETNĚ RÁMU NEOTEVÍRAVÉ PŘEDNÍ DÍLY 6 SEGMENTŮ VČETNĚ OPLECHOVÁNÍ PARAPETŮ A NUTNÝCH DOPLŇKŮ VIZ. DODAVATEL ZASKLENÍ	POČET (KS)				PŘESNÉ ROZMĚRY DOMĚŘIT NA STAVBĚ
			—	—			
		14		14			

ÚPRAVA LODŽIE

ŘEZ R-R
M 1:25

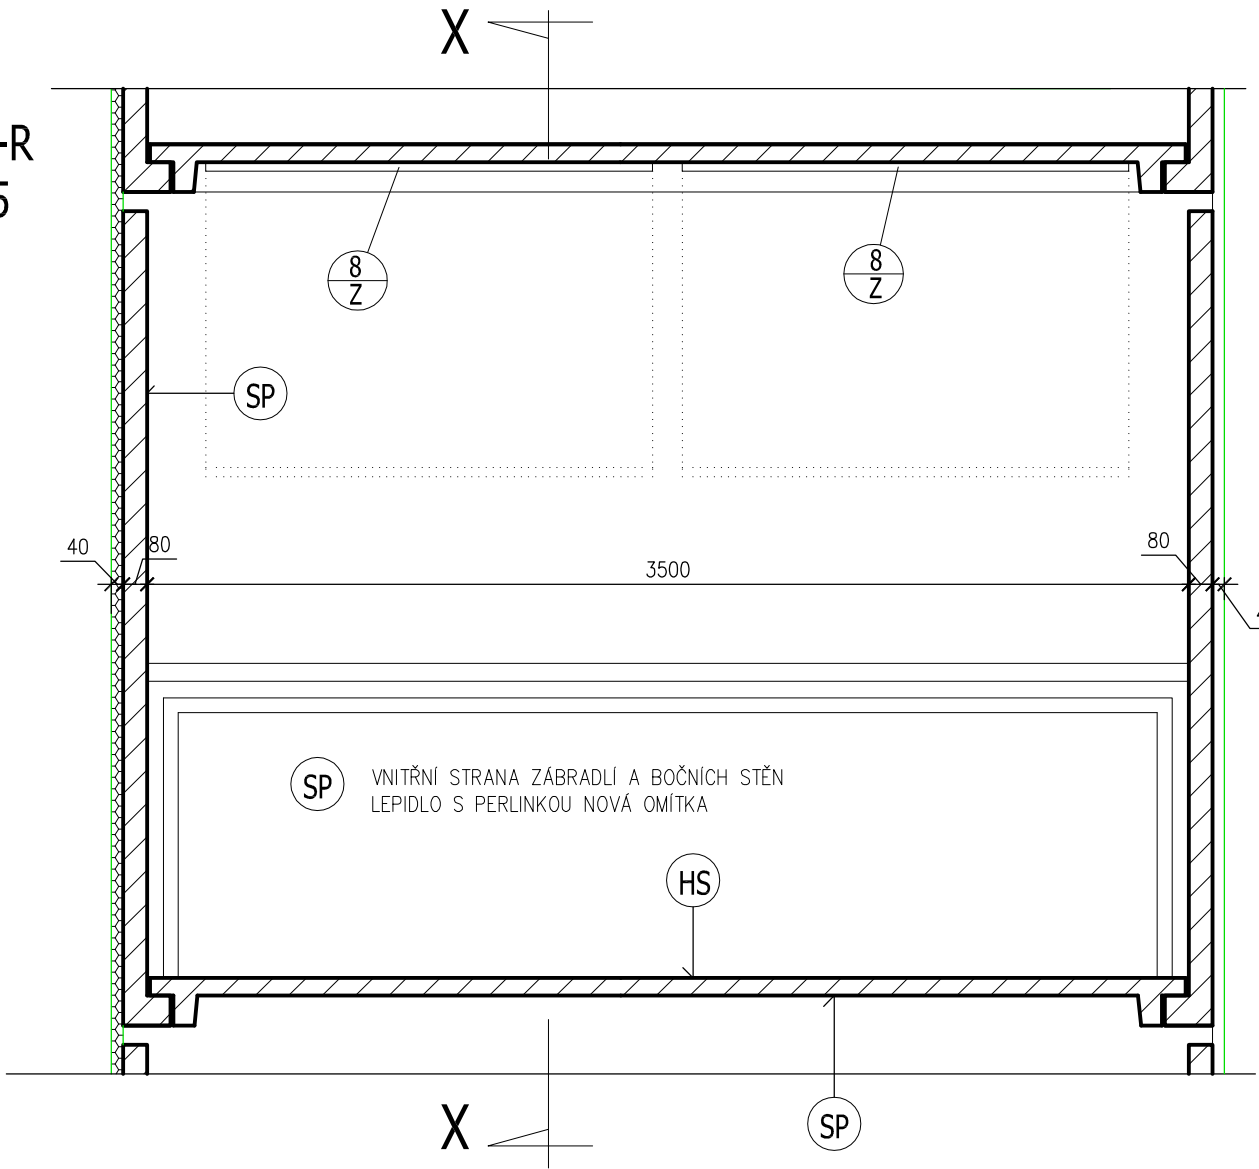


ŘEZ X-X
M 1:25

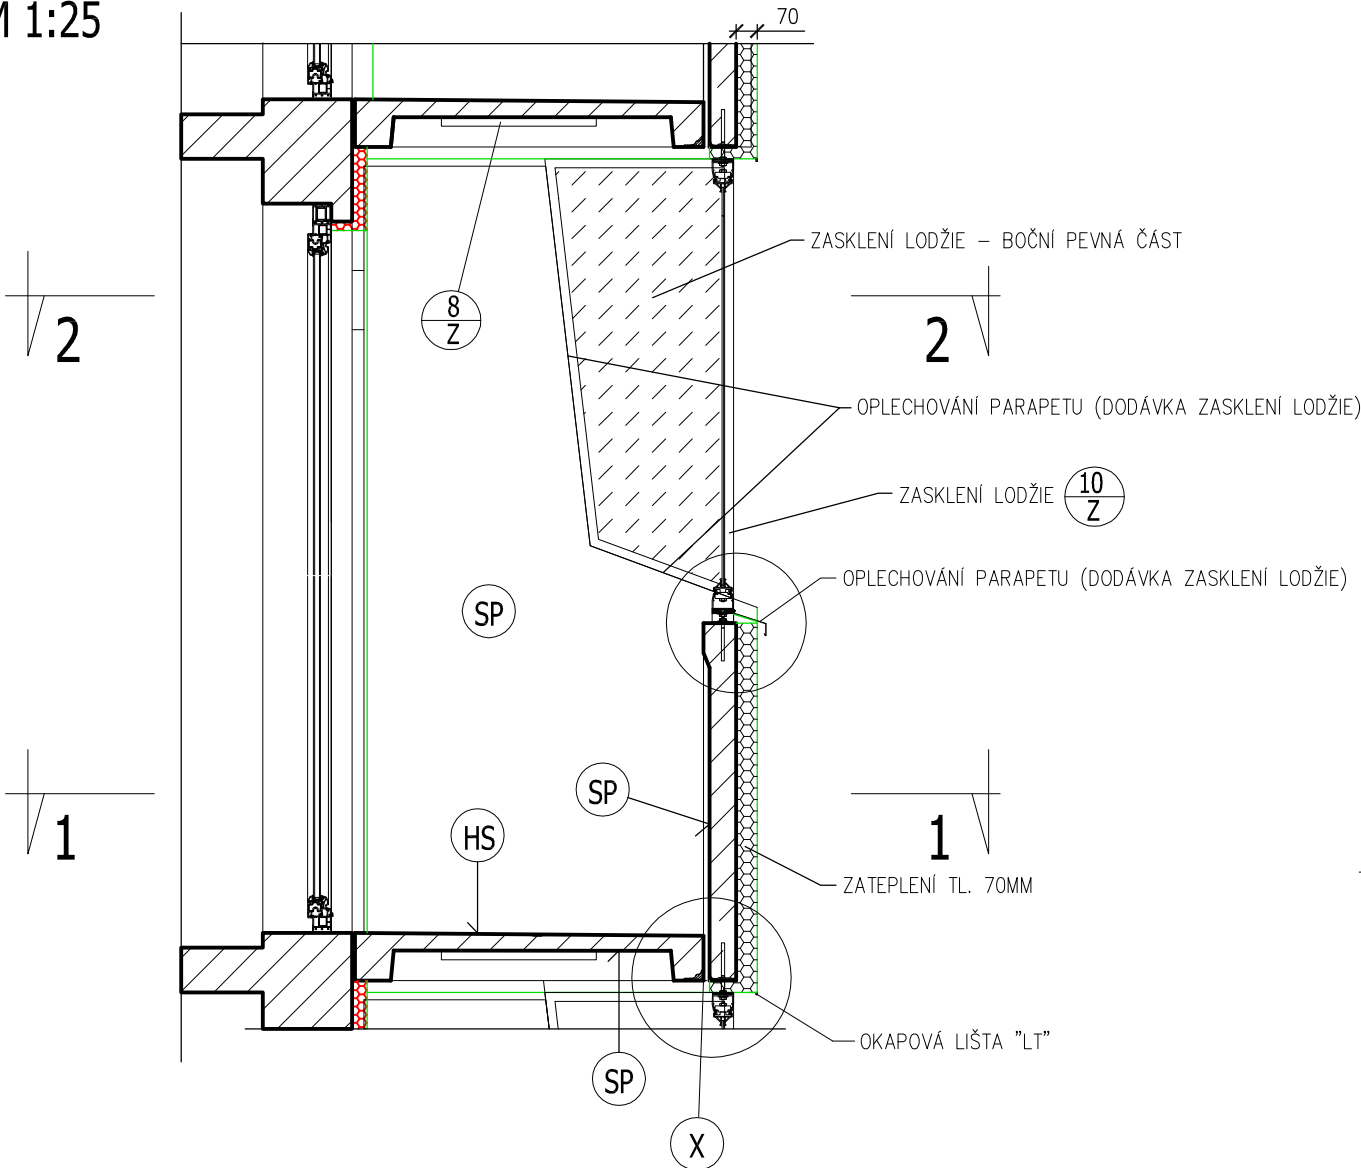

PŮDORYS 1-1

M 1:25

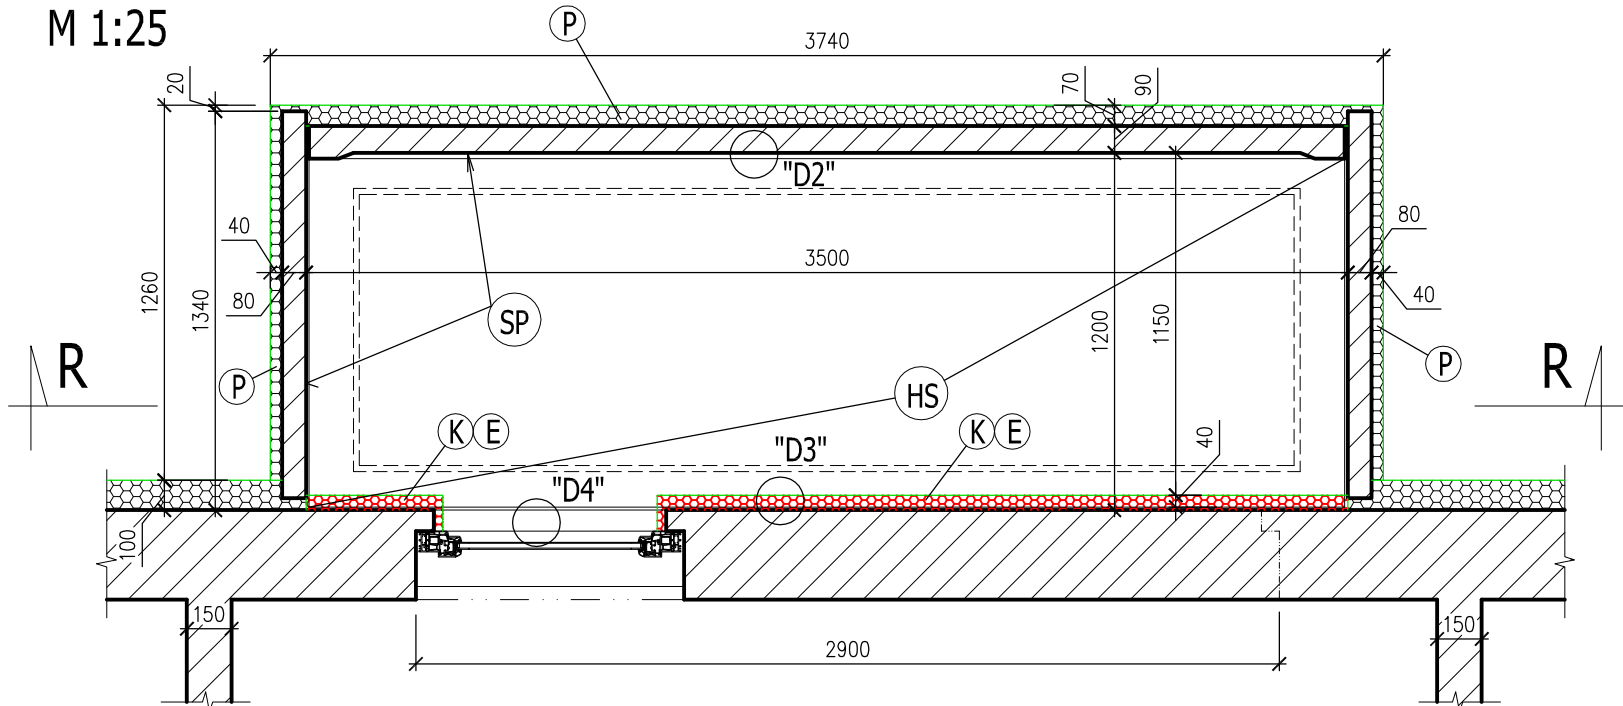

LEGENDA:


- (HS) OPRAVA HORNÍ STRANY PODLAHY LODŽIE
- VODOTĚSNÝ NÁTĚR "SIKAFLOOR – 400N ELASTIC (0,4 – 0,8 KG/M2)
 - ZÁKLADNÍ NÁTĚR"SIKAFLOOR – 400N ELASTIC + 10% ŘEDIDLO C (0,4 – 0,6 KG/M2)
 - KOUTY U ZATEPLĚNÍ VYTĚMĚT TRVALE PRUŽNÁM TMELEM CASCO S 40 (FABION R=30)
 - SPÁRY V PODLAZE PO OBVODU LODŽIE ZALÍT OPRAVNOU MALTOU SCHÖNOX PL RENORAPID (DO SPÁRY VLOŽIT TĚSNÍCÍ PROVAZEC)
 - V KOUTECH V ÚROVNI PODLAHY VYTVOŘIT FABION R=30
 - VYSRAVENÍ NEROVNOSTI POVRCHU – SCHÖNOX PL RENORAPID+PENETRACE SCHÖNOX KH – cca 5% V TL. 5MM
 - STÁVAJÍCÍ BETONOVÝ POVRCH VYČISTIT TLAKOVOU VODOU, NESOUDRŽNÉ ČÁSTI BETONU ODSTRANIT
- (SP) OPRAVA VNITŘNÍ STRANY ZÁBRADLÍ, BOČNÍCH STĚN A PODHLEDU
- STÁVAJÍCÍ BETONOVÝ POVRCH VYČISTIT TLAKOVOU VODOU, NESOUDRŽNÉ ČÁSTI BETONU ODSTRANIT
 - V MÍSTECH OBNAŽENÉ VÝZTUŽE ODSTRANIT UVOLNĚNÉ ČÁSTI BETONU, VÝZTUŽ OČISTIT
 - NÁTĚR VÝZTUŽE ADHEZNÍ A OCHRANNÝ – "WEBER.TEC BS 100"
 - VYROVNÁNÍ OPRAVNOU MALTOU "WEBER.REP. VYSPRÁVKA"
 - VYROVNÁNÍ POVRCHU LEPIDLEM S PERLINKOU
 - OMÍTKA (VIZ FASÁDA DOMU)


POZNÁMKA:

– PŘESNÉ ROZMĚRY DOMĚŘIT NA STAVBĚ

PŮDORYS 2-2

M 1:25

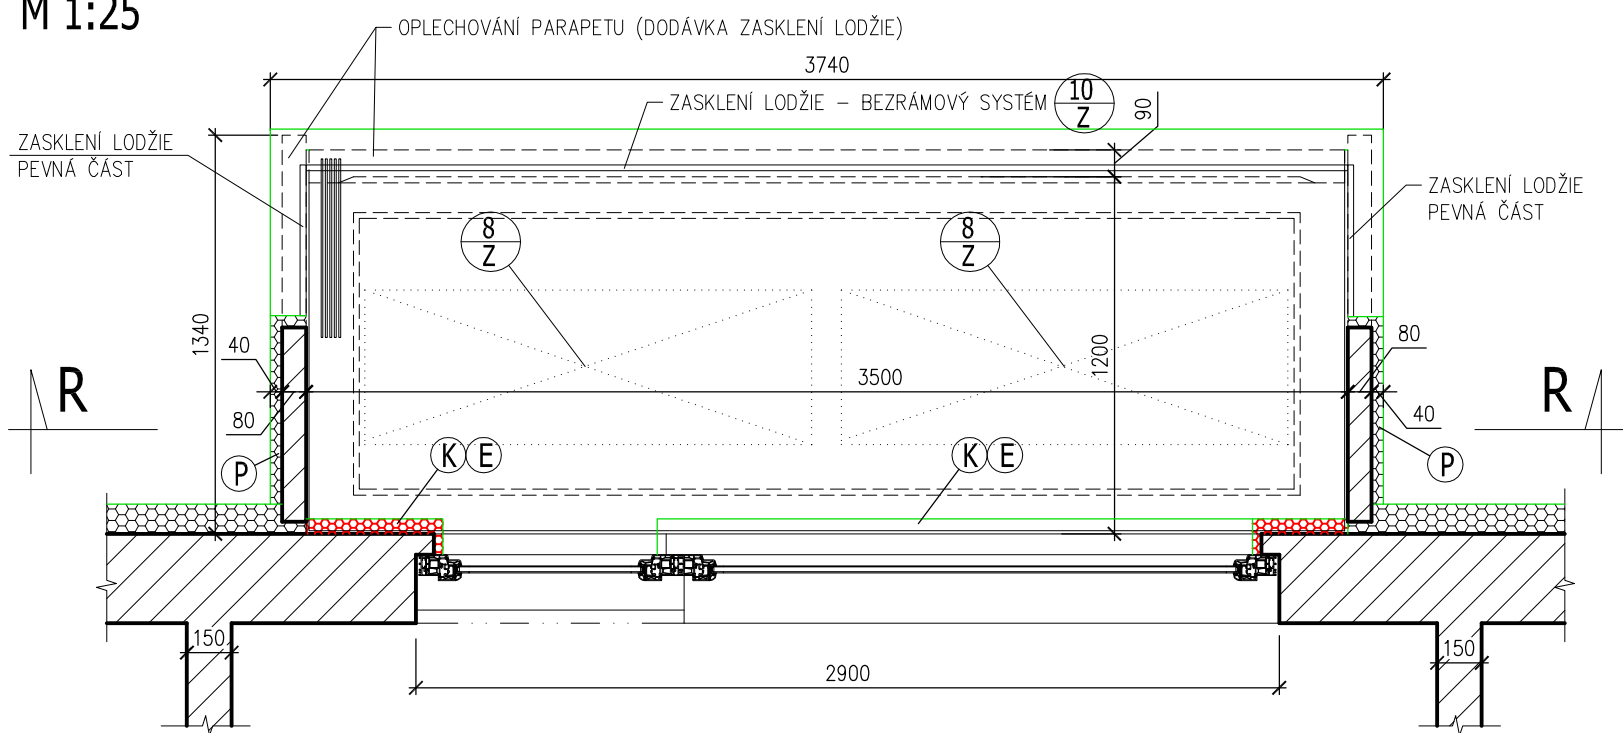

STAVEBNÍK: STAVEBNÍ BYTOVÉ DRUŽSTVO HAVÍŘOV KATASTRÁLNÍ ÚZEMÍ: ŠUMBARK, POZEMEK PARC. Č. 2105/8		 STAVEBNÍ BYTOVÉ DRUŽSTVO HAVÍŘOV	
NÁZEV VÝKRESU: D.1.1.3-1 ZASKLENÍ LODŽIE		STUPEŇ	DPS
NÁZEV STAVBY: ZASKLENÍ LODŽÍ A STŘÍŠKA NAD LODŽÍ V 8.NP BYTOVÉHO DOMU NA ULICI STŘEDNÍ 4 V HAVÍŘOVĚ – ŠUMBARKU		MĚŘÍTKO	1:25
		REVIZE	0
		DATUM	07/2025
		FORMÁT	2xA4(A3)
		ARCHIVNÍ ČÍSLO VÝKRESU 3SBD25-03-D.1.1.3-1	