


ŘEZ A-A
M 1:10

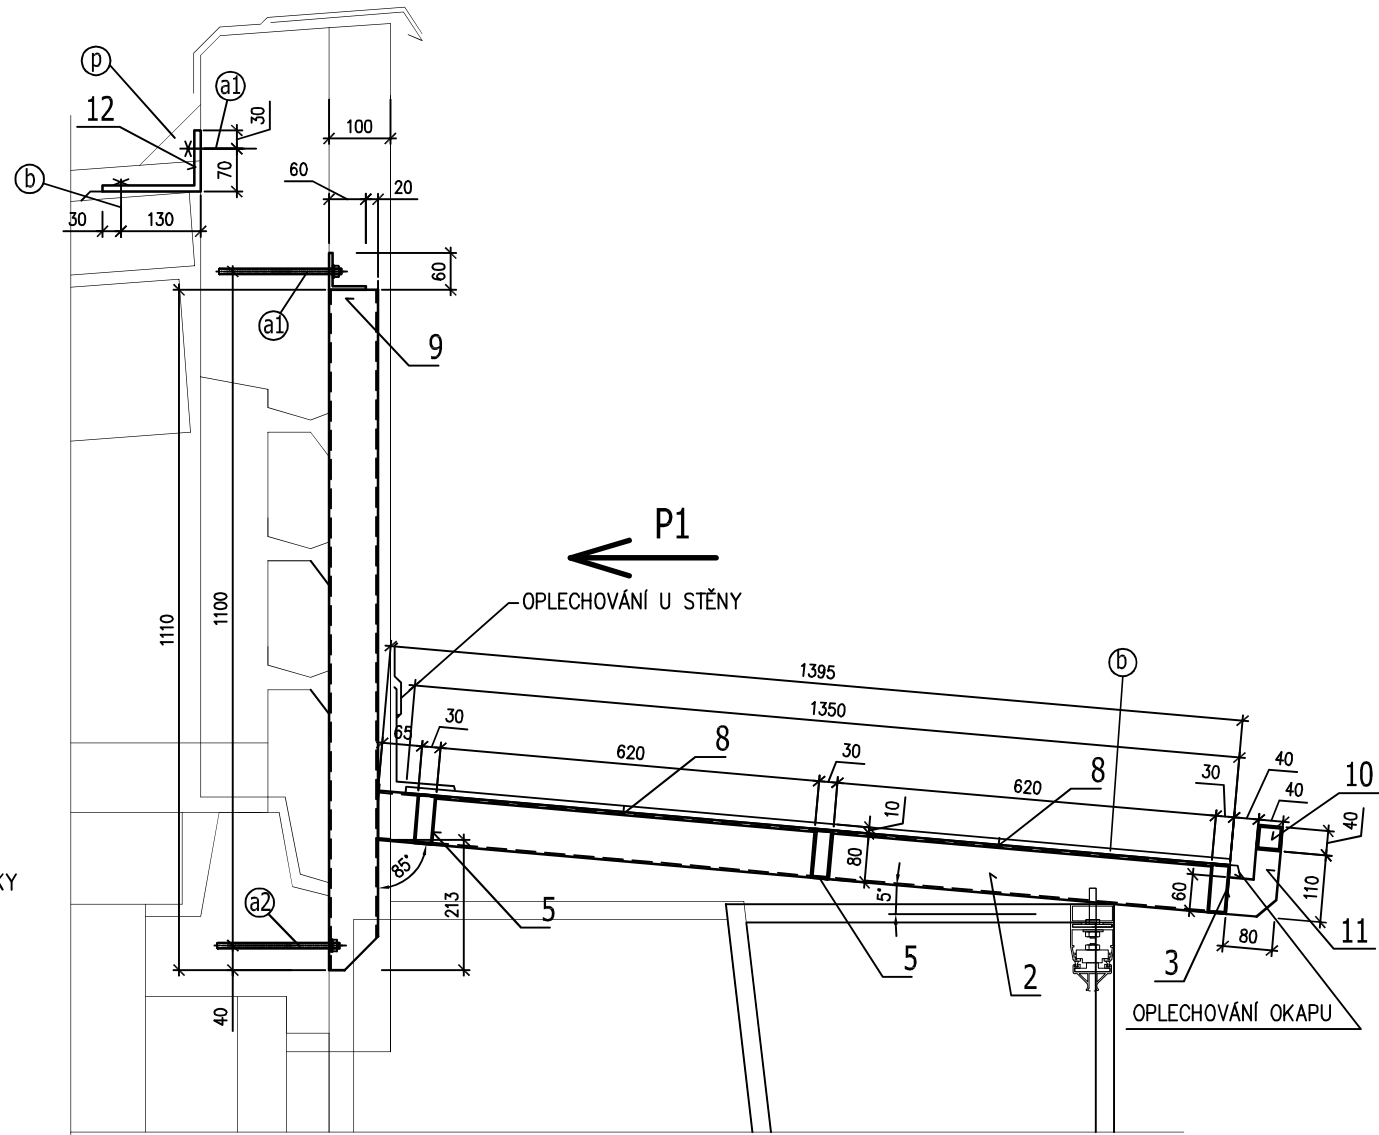

VÝPIS MATERIÁLU

| OZN | POPIS, PROFIL | DÉLKA (mm) | ks | CELK. DÉLKA (m) | kg/m | celkem kg |
|--|---------------|------------|----|-----------------|-------|-----------|
| 1 | JAKL 80/40/3 | 1110 | 3 | 3,33 | 5,16 | 17,18 |
| 2 | JAKL 80/40/3 | 1365 | 3 | 4,10 | 5,16 | 21,16 |
| 3 | JAKL 80/30/2 | 4040 | 1 | 4,04 | 3,33 | 13,45 |
| 4 | JAKL 80/30/2 | 1395 | 2 | 2,79 | 3,33 | 9,29 |
| 5 | JAKL 80/30/2 | 1100 | 4 | 4,40 | 3,33 | 14,65 |
| 6 | JAKL 80/30/2 | 860 | 2 | 1,72 | 3,33 | 5,73 |
| 7 | JAKL 80/30/2 | 830 | 2 | 1,66 | 3,33 | 5,53 |
| 8 | ≠ 40/4 | 620 | 10 | 6,20 | 1,256 | 7,79 |
| 9 | L 60/60/6 | 2490 | 1 | 2,49 | 2,24 | 5,58 |
| 10 | JAKL 40/40/3 | 4040 | 1 | 4,04 | 3,49 | 14,10 |
| 11 | ≠ 80/5 | 110 | 5 | 0,55 | 3,14 | 1,73 |
| 12 | L 160/100/10 | 260 | 3 | 0,78 | 19,75 | 15,41 |
| CELKOVÁ VÁHA OK STŘÍŠKY 18/Z (kg) BEZ PRVKU "12" | | | | | | 116,19 |


- POVRCH. ÚPRAVA-ŽÁROVÉ POZINKOVÁNÍ + KOMAXIT HRUBÁ STRUKTURA
ODSTÍN DLE VÝPISU ZÁM. VÝROBKŮ
PO DOHODĚ S TECHNOLOGEM ZINKOVNY DOPLNIT OTVORY PRO ZINKOVÁNÍ

POZNÁMKA:

- STŘÍŠKU UKOTVIT TAK, ABY SE NEOPIRALA O KONSTRUKCI ZAVĚŠENÉ LODŽIE (A NEZATĚŽOVALA JI)

- Ⓐ - CHEM. KOTVA "HILTI-HY 150", + ZÁVIT. TYČ M12, DL. 200 MM (POZINK) - 15 KS
DO ZDI VRTAT OTVOR Ø 14MM DO HL. 180MM + MATKA M12 + PODLOŽKA
VŠECHNY KOTVY Ⓐ1 BUDOU OVĚŘENY VÝTAŽNOU ZKOUŠKOU NA ÚSNOST 1,8 KN
VŠECHNY KOTVY Ⓐ2 BUDOU OVĚŘENY VÝTAŽNOU ZKOUŠKOU NA ÚSNOST 1,0 KN
- Ⓑ - CHEM. KOTVA "HILTI-HY 150", + ZÁVIT. TYČ M12, DL. 150 MM (POZINK) - 6 KS
DO ZDI VRTAT OTVOR Ø 14MM DO HL. 130MM + MATKA M12 + PODLOŽKA
- Ⓒ - ZASTŘEŠENÍ POLYKARBONÁTOVOU DESKOU VČ. VŠECH DOPLŇKŮ - BRONZ, TL. 10MM
- Ⓓ - V MÍSTĚ UKOTVENÍ ATIKOVÉHO DÍLCE PROVÉST ZAKRYTÍ POLYSTYRENOVÝM KLÍNEM

TENTO VÝKRES NENAHAZUJE VÝROBNÍ DOKUMENTACI

| | | | |
|--|---|------------------------|--------------------|
| STAVEBNÍK: STAVEBNÍ BYTOVÉ DRUŽSTVO HAVÍŘOV KATASTRÁLNÍ ÚZEMÍ: ŠUMBARK, POZEMEK PARC. Č. 2105/8 |  STAVEBNÍ BYTOVÉ DRUŽSTVO HAVÍŘOV | STUPĚŇ | DPS |
| NÁZEV VÝKRESU: D.1.13-2 STŘÍŠKA NAD LODŽÍ V 8.NP | | MĚŘÍTKO | 1:10 |
| NÁZEV STAVBY: ZASKLENÍ LODŽÍ A STŘÍŠKA NAD LODŽÍ V 8.NP BYTOVÉHO DOMU NA ULICI STŘEDNÍ 4 V HAVÍŘOVĚ - ŠUMBARKU | | REVIZE | 0 |
| | | DATUM | 07/2025 |
| | | FORMÁT | 2x A4 (A3) |
| | | ARCHIVNÍ ČÍSLO VÝKRESU | 3SBD25-03-D.1.13-2 |