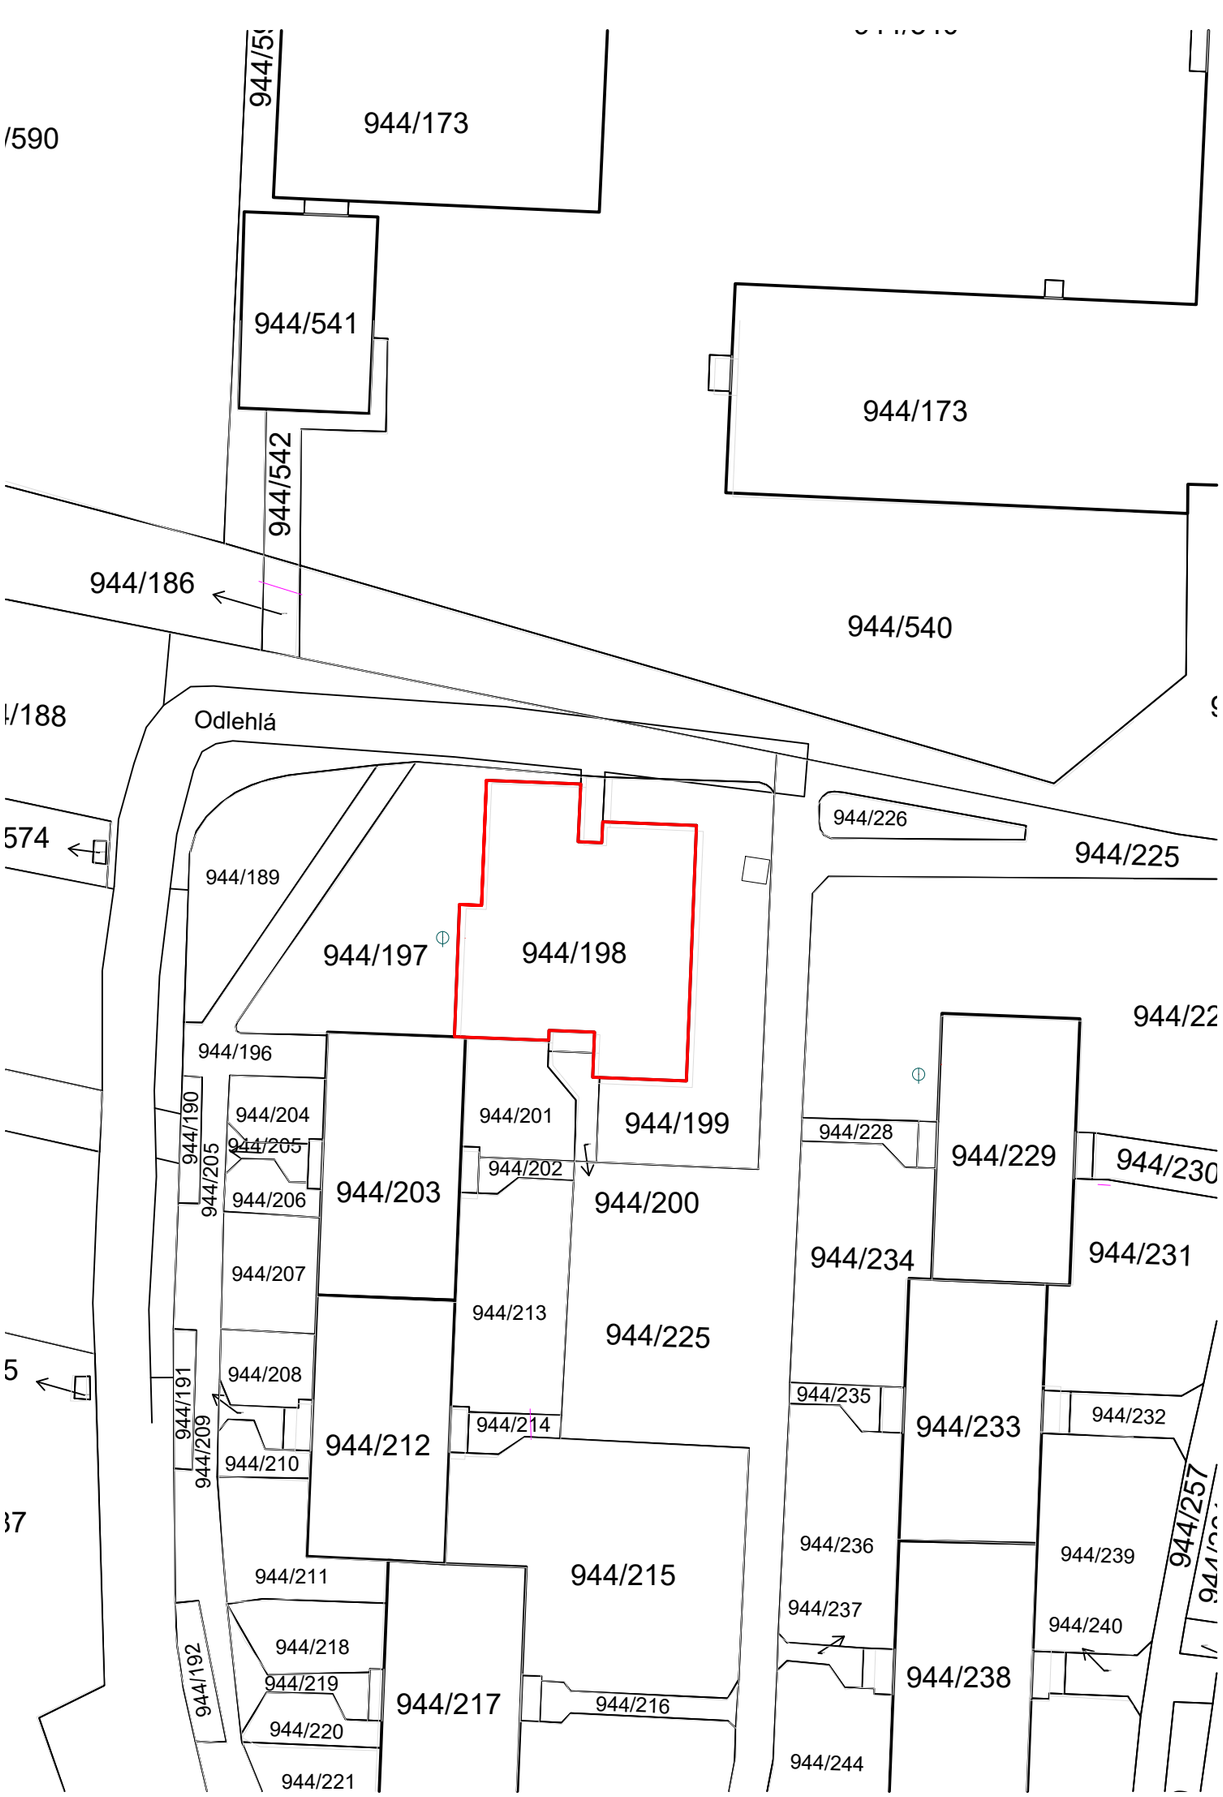

Parcelní číslo:	944/198
Obec:	Havířov [555088]
Katastrální území:	Šumbark [637734]
Číslo LV:	2004
Výměra [m2]:	385
Typ parcely:	Parcela katastru nemovitostí
Mapový list:	DKM
Určení výměry:	Graficky nebo v digitalizované mapě
Druh pozemku:	zastavěná plocha a nádvoří
Stavba na pozemku:	č. p. 1139
Vlastník:	

SJ Bôtorek Ján a Bôtorková Irena, Odlehlá 1139/8, Šumbark, 73601 Havířov	473/10000
SJ Burgr Josef a Burgrová Taťána, Odlehlá 1139/8, Šumbark, 73601 Havířov	401/10000
Dufík Marek, Odlehlá 1139/8, Šumbark, 73601 Havířov	417/10000
Dufíková Žofia, Odlehlá 1139/8, Šumbark, 73601 Havířov	197/5000
Gadušová Jaroslava, Odlehlá 1139/8, Šumbark, 73601 Havířov	41/1000
Jaskowiec Jaroslav, Odlehlá 1139/8, Šumbark, 73601 Havířov	79/2000
Markova Yulia, Odlehlá 1139/8, Šumbark, 73601 Havířov	41/1000
Michalec Miroslav, Odlehlá 1139/8, Šumbark, 73601 Havířov	199/5000
SJ Pitikula Josef a Pitikulová Renáta, Odlehlá 1139/8, Šumbark, 73601 Havířov	397/10000
Putnocká Ildikó, Odlehlá 1139/8, Šumbark, 73601 Havířov	393/10000
Stavební bytové družstvo Havířov, Hornosušská 1041/2, Prostřední Suchá, 73564 Havířov	119/400
Szabó JIří, Odlehlá 1139/8, Šumbark, 73601 Havířov	47/1000
SJ Szmapka Bolesław a Szmapková Zdeňka, Odlehlá 1139/8, Šumbark, 73601 Havířov	471/10000
Šeflová Iva Mgr., č. p. 274, 73911 Petrůvž	389/10000
Teichmann Lukáš Ing., Křižíkova 53/52a, Karlín, 18600 Praha 8	393/10000
Vician Lukáš, Odlehlá 1139/8, Šumbark, 73601 Havířov	1/50
Vicianová Markéta, Odlehlá 1139/8, Šumbark, 73601 Havířov	1/50
Waclawik Piotr Pawel, Glowna 5, 43-523 Pruchna, Polská republika	199/5000
SJ Wroblewski Zbigniew a Wroblewská Terezia, Odlehlá 1139/8, Šumbark, 73601 Havířov	26/825

Parcelní číslo:	944/197
Obec:	Havířov [555088]
Katastrální území:	Šumbark [637734]
Číslo LV:	10001
Výměra [m2]:	274
Typ parcely:	Parcela katastru nemovitostí
Mapový list:	DKM
Určení výměry:	Graficky nebo v digitalizované mapě
Způsob využití:	zeleň
Druh pozemku:	ostatní plocha
Vlastník:	Statutární město Havířov, Svornosti 86/2, Město, 73601 Havířov

Parcelní číslo:	944/203
Obec:	Havířov [555088]
Katastrální území:	Šumbark [637734]
Číslo LV:	2353
Výměra [m2]:	252
Typ parcely:	Parcela katastru nemovitostí
Mapový list:	DKM
Určení výměry:	Graficky nebo v digitalizované mapě
Druh pozemku:	zastavěná plocha a nádvoří
Stavba na pozemku:	č. p. 1138
Vlastník:	Stavební bytové družstvo Havířov, Hornosušská 1041/2, Prostřední Suchá, 73564 Havířov

Parcelní číslo:	944/199
Obec:	Havířov [555088]
Katastrální území:	Šumbark [637734]
Číslo LV:	10001
Výměra [m2]:	272
Typ parcely:	Parcela katastru nemovitostí
Mapový list:	DKM
Určení výměry:	Graficky nebo v digitalizované mapě
Způsob využití:	zeleň
Druh pozemku:	ostatní plocha
Vlastník:	Statutární město Havířov, Svornosti 86/2, Město, 73601 Havířov

Parcelní číslo:	944/200
Obec:	Havířov [555088]
Katastrální území:	Šumbark [637734]
Číslo LV:	10001
Výměra [m2]:	21
Typ parcely:	Parcela katastru nemovitostí
Mapový list:	DKM
Určení výměry:	Graficky nebo v digitalizované mapě
Způsob využití:	ostatní komunikace
Druh pozemku:	ostatní plocha
Vlastník:	Statutární město Havířov, Svornosti 86/2, Město, 73601 Havířov

Parcelní číslo:	944/201
Obec:	Havířov [555088]
Katastrální území:	Šumbark [637734]
Číslo LV:	10001
Výměra [m2]:	80
Typ parcely:	Parcela katastru nemovitostí
Mapový list:	DKM
Určení výměry:	Graficky nebo v digitalizované mapě
Způsob využití:	zeleň
Druh pozemku:	ostatní plocha
Vlastník:	Statutární město Havířov, Svornosti 86/2, Město, 73601 Havířov

Parcelní číslo:	944/188
Obec:	Havířov [555088]
Katastrální území:	Šumbark [637734]
Číslo LV:	10001
Výměra [m2]:	4816
Typ parcely:	Parcela katastru nemovitostí
Mapový list:	DKM
Určení výměry:	Graficky nebo v digitalizované mapě
Způsob využití:	ostatní komunikace
Druh pozemku:	ostatní plocha
Vlastník:	Statutární město Havířov, Svornosti 86/2, Město, 73601 Havířov

S

Stupeň projektové dokumentace:
DOKUMENTACE PRO STAVEBNÍ POVOLENÍ V PODROBNOSTI PRO PROVÁDĚNÍ STAVBY

Nositel úkolu	Projektant. profese	Vypracoval
ING. DVORSKÝ VÍTĚZSLAV	ING. TEREZA KRUPOVÁ	ING. TEREZA KRUPOVÁ

Investor stavby: Společenství vlastníků Odlehlá 1139/8, Havířov, Šumbark

Místo stavby: Odlehlá 1139/8, Havířov, Šumbark

Název zakázky:
REVITALIZACE A STAVEBNÍ ÚPRAVY BYTOVÉHO DOMU NA UL. ODLEHLÁ 8, HAVÍŘOV

Výkres:
KATASTRÁLNÍ SITUACE

Projektant stavby:

DaF–PROJEKTs.r.o.
Hornopolní 131/12
702 00 Ostrava–
–Moravská Ostrava
tel: 605 297 448
tel: 605 297 447
dvorsky@daf–projekt.cz
lancova@daf–projekt.cz

Datum	09/2024
Č. zakázky	344/24
Měřítko	1 : 500
Č. výkresu	c. 02
Paré č.	