



POHLED OD SEVERU

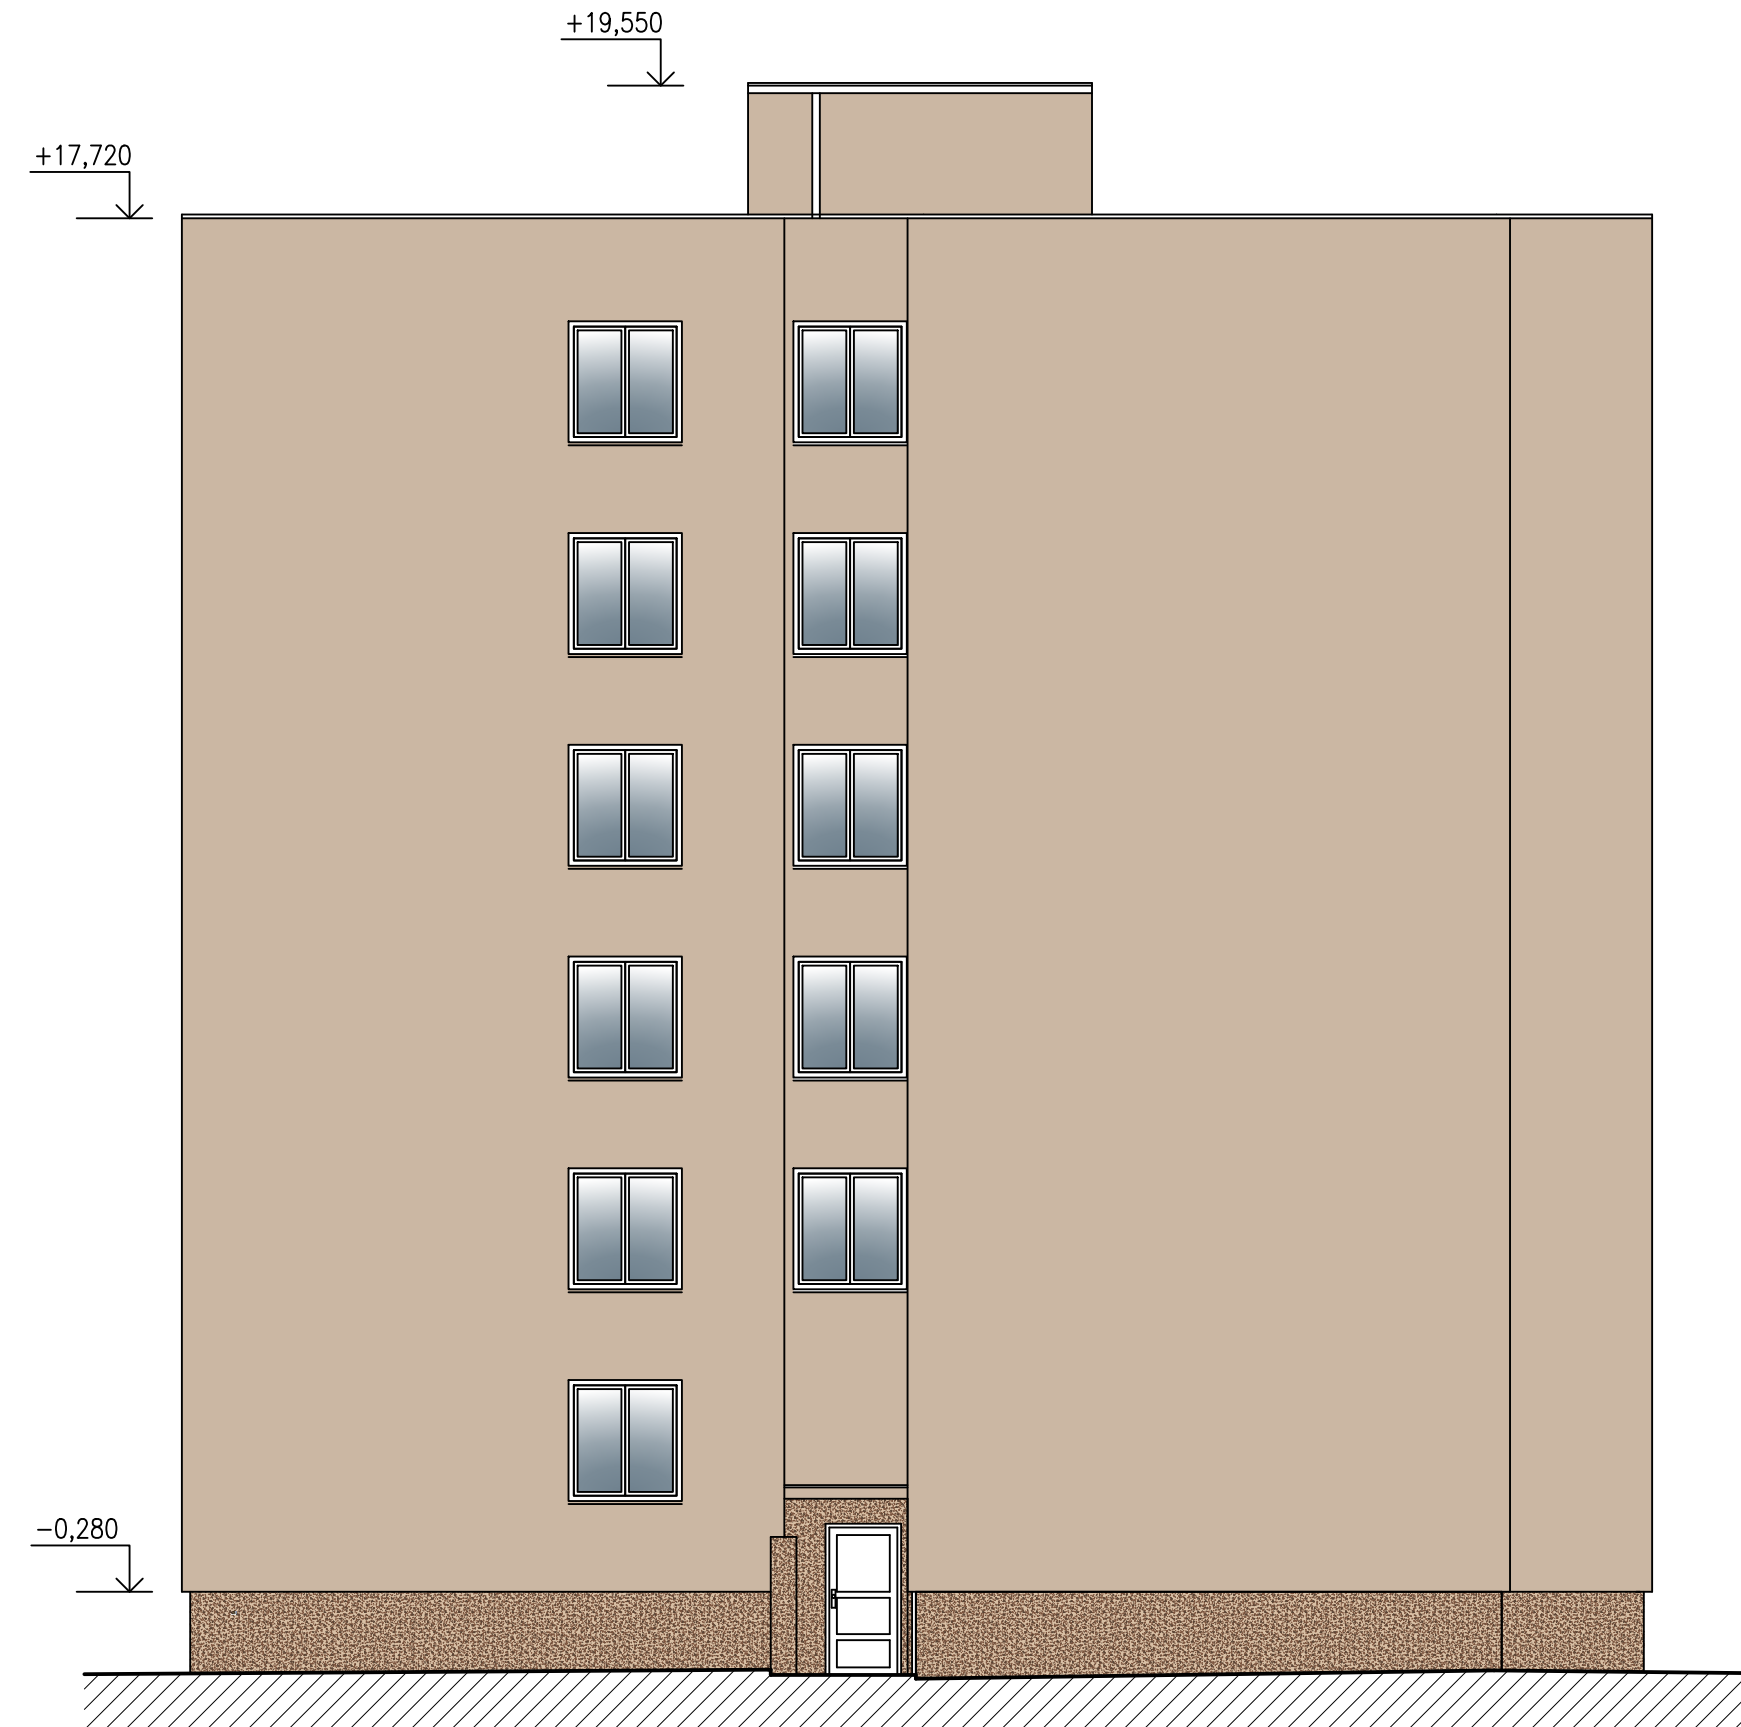


POHLED OD ZÁPADU



POHLED OD JIHU

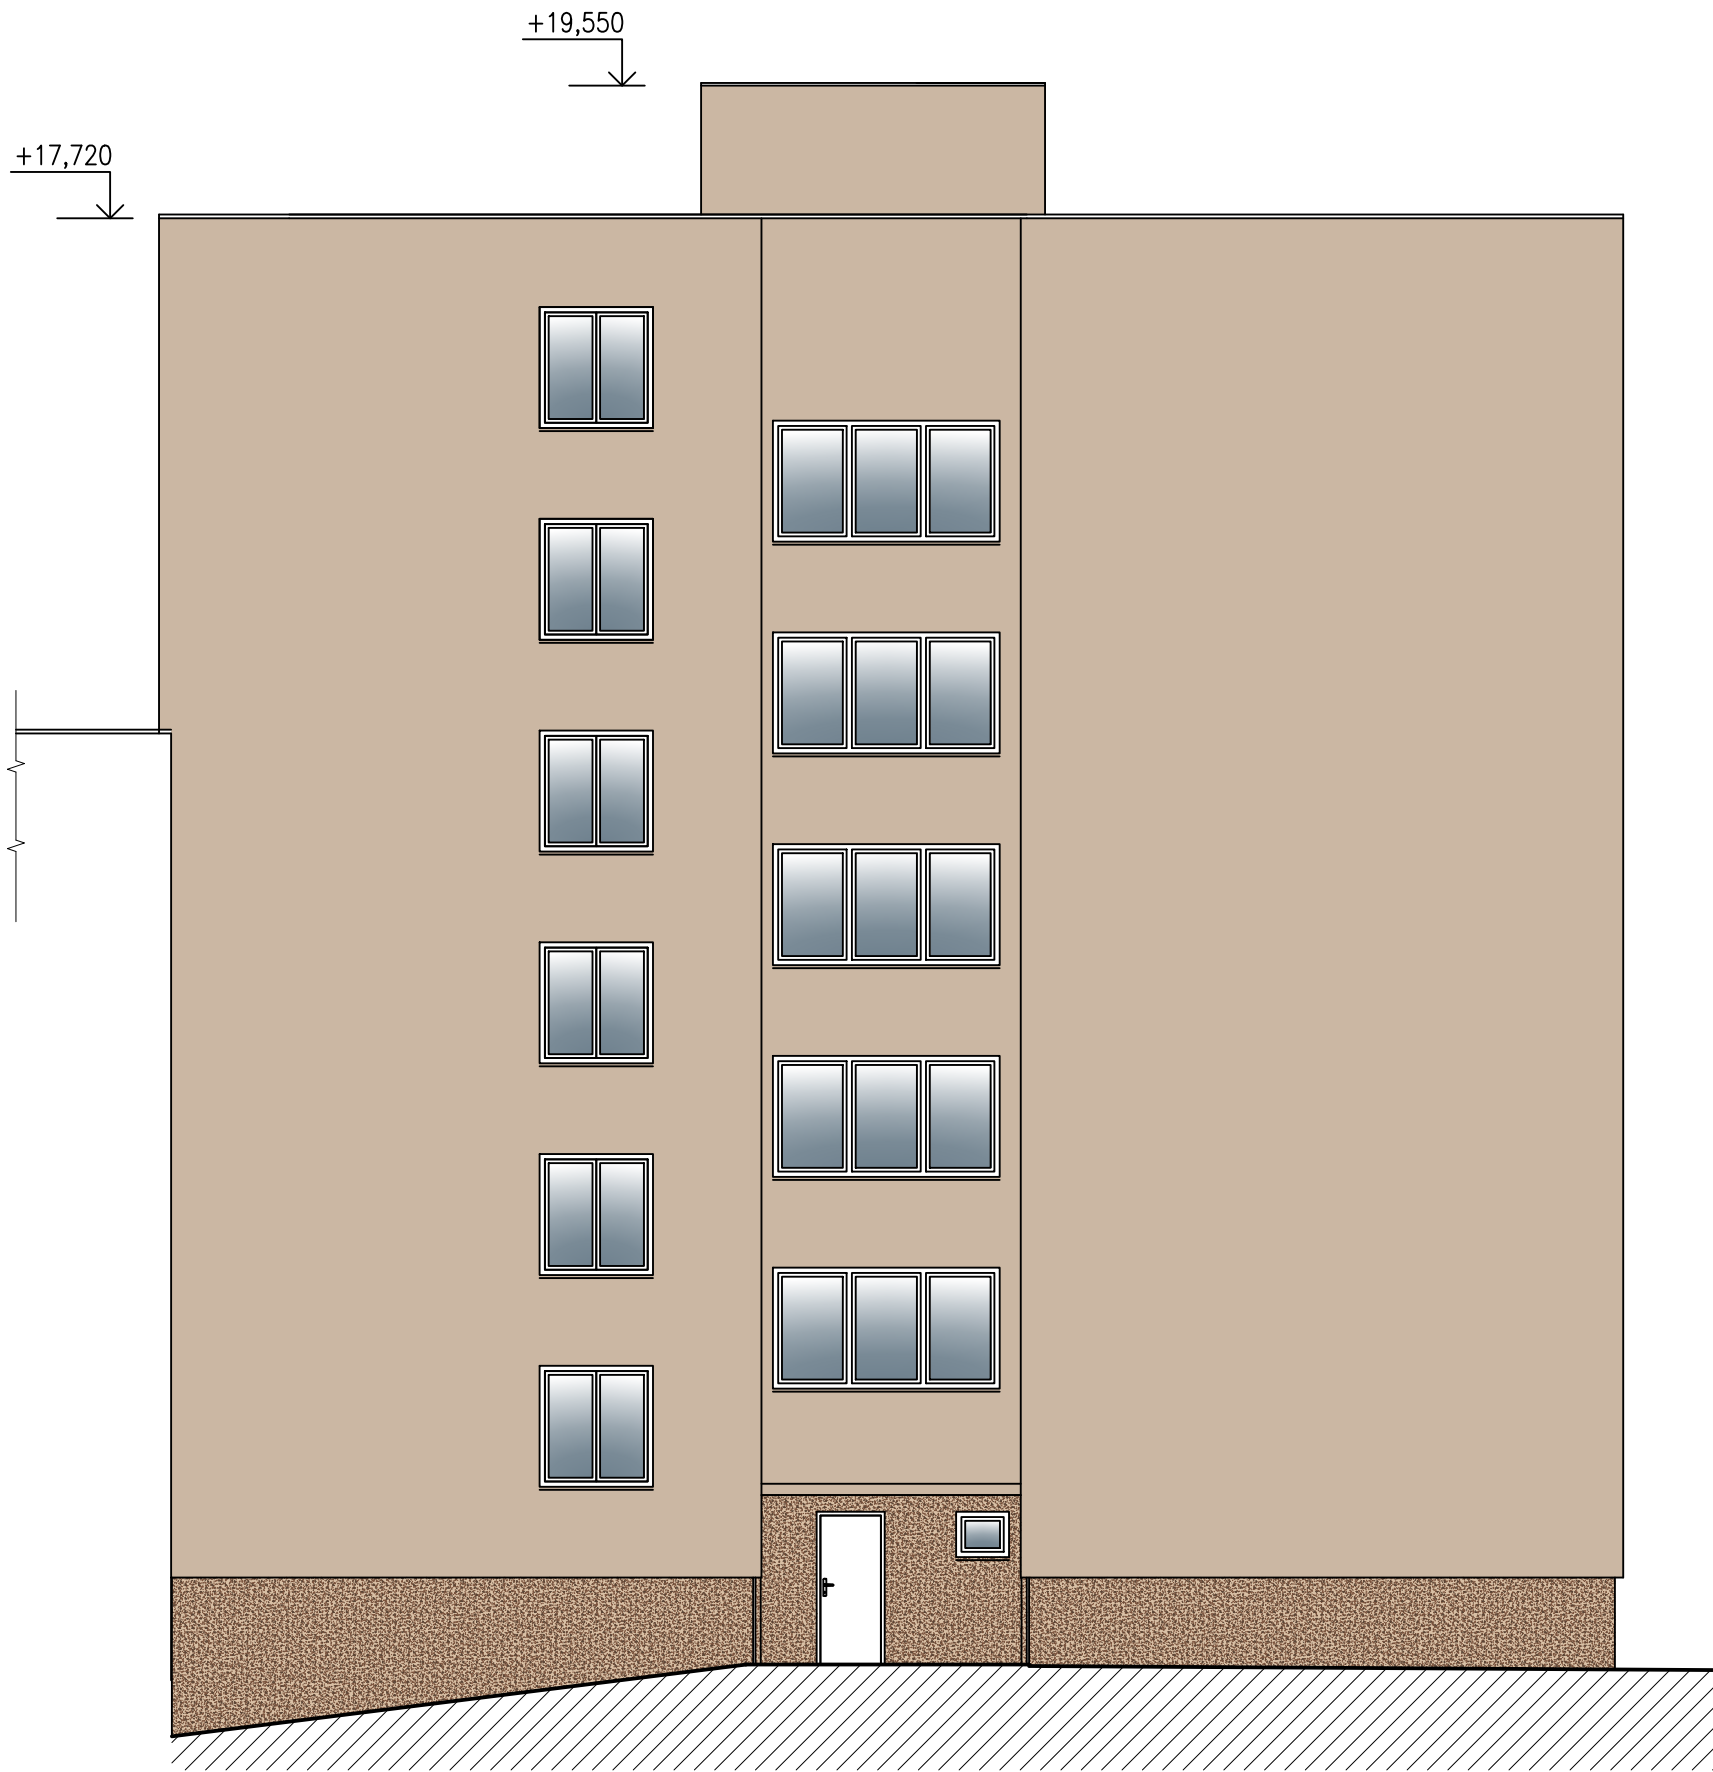

POHLED OD VÝCHODU

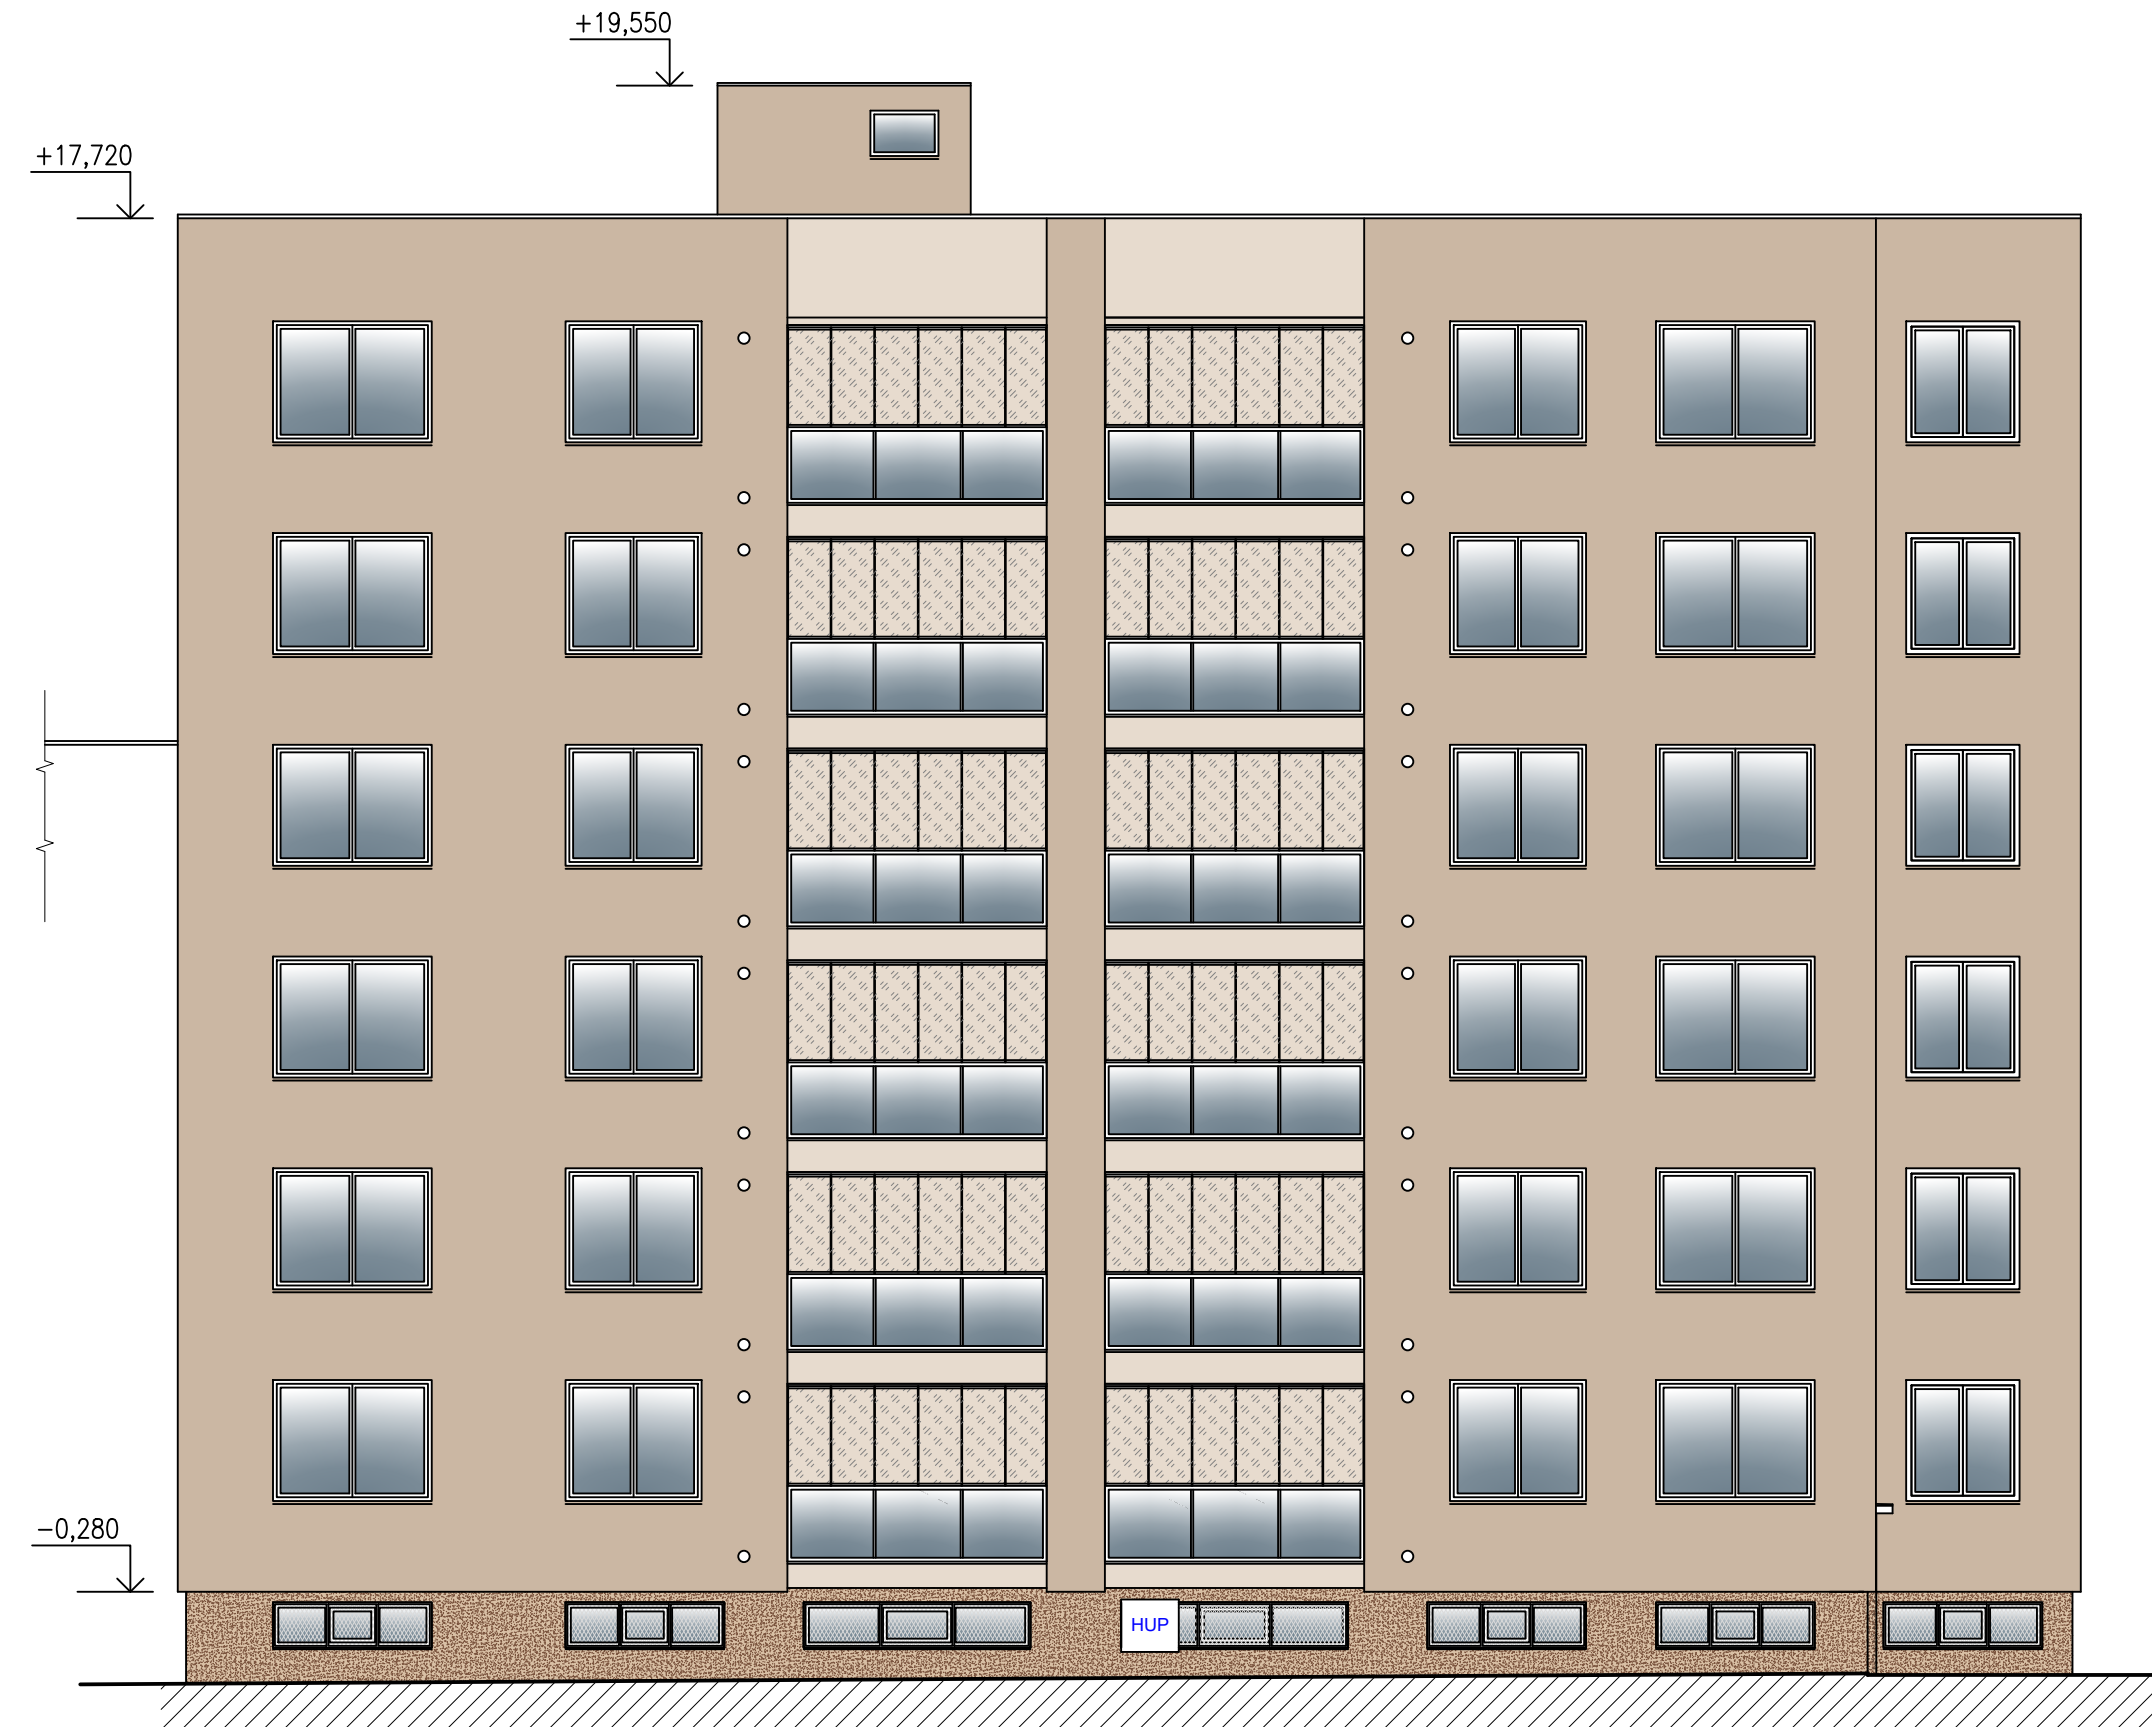


LEGENDA MATERIÁLŮ:

- FASÁDNÍ SILIKÓNOVÁ PASTOVITÁ OMÍTKA PROBARVENÁ V ODSŤINU 0386
- FASÁDNÍ SILIKÓNOVÁ PASTOVITÁ OMÍTKA PROBARVENÁ V ODSŤINU 0379
- JEDNOSLOŽKOVÁ MARMOLITOVÁ OMÍTKA S KAMÍNKY V ODSŤINU M306

... ± 0,000 = ÚROVEŇ PODLAHY 1.NP

Stupeň projektové dokumentace: <b>DOKUMENTACE PRO STAVEBNÍ POVOLENÍ V PODROBNOSTI PRO PROVÁDĚNÍ STAVBY</b>			Projektant stavby:	
Nositel díkolu	Projektant, profese	Vypracoval		
ING. DVORSKÝ VITĚSLAV	ING. TEREZA KRUPOVÁ	ING. TEREZA KRUPOVÁ		
Investor stavby:	Společenství vlastníků Odlehlá 1139/8, Havířov, Šumark			
Místo stavby:	Odlehlá 1139/8, Havířov, Šumark			
Název zakázky:				
<b>REVITALIZACE A STAVEBNÍ ÚPRAVY BYTOVÉHO DOMU NA UL. ODLEHLÁ 8, HAVÍŘOV</b>				
Výkres:	<b>Barevné řešení</b>			

 DaF-PROJEKTS.r.o. Hornopolská 131/12 702 00 Ostrava – Moravská Ostrava	tel: 605 297 448 tel: 605 297 447 dvorsky@daf-projekt.cz tancova@daf-projekt.cz	
	Datum	09/2024
	Č. zakázky	344/24
	Měřítko	1 : 100
	Č. výkresu	Paré č.
<b>D.15</b>		