


OBJEKTOVÝ SMĚŠOVACÍ UZEL

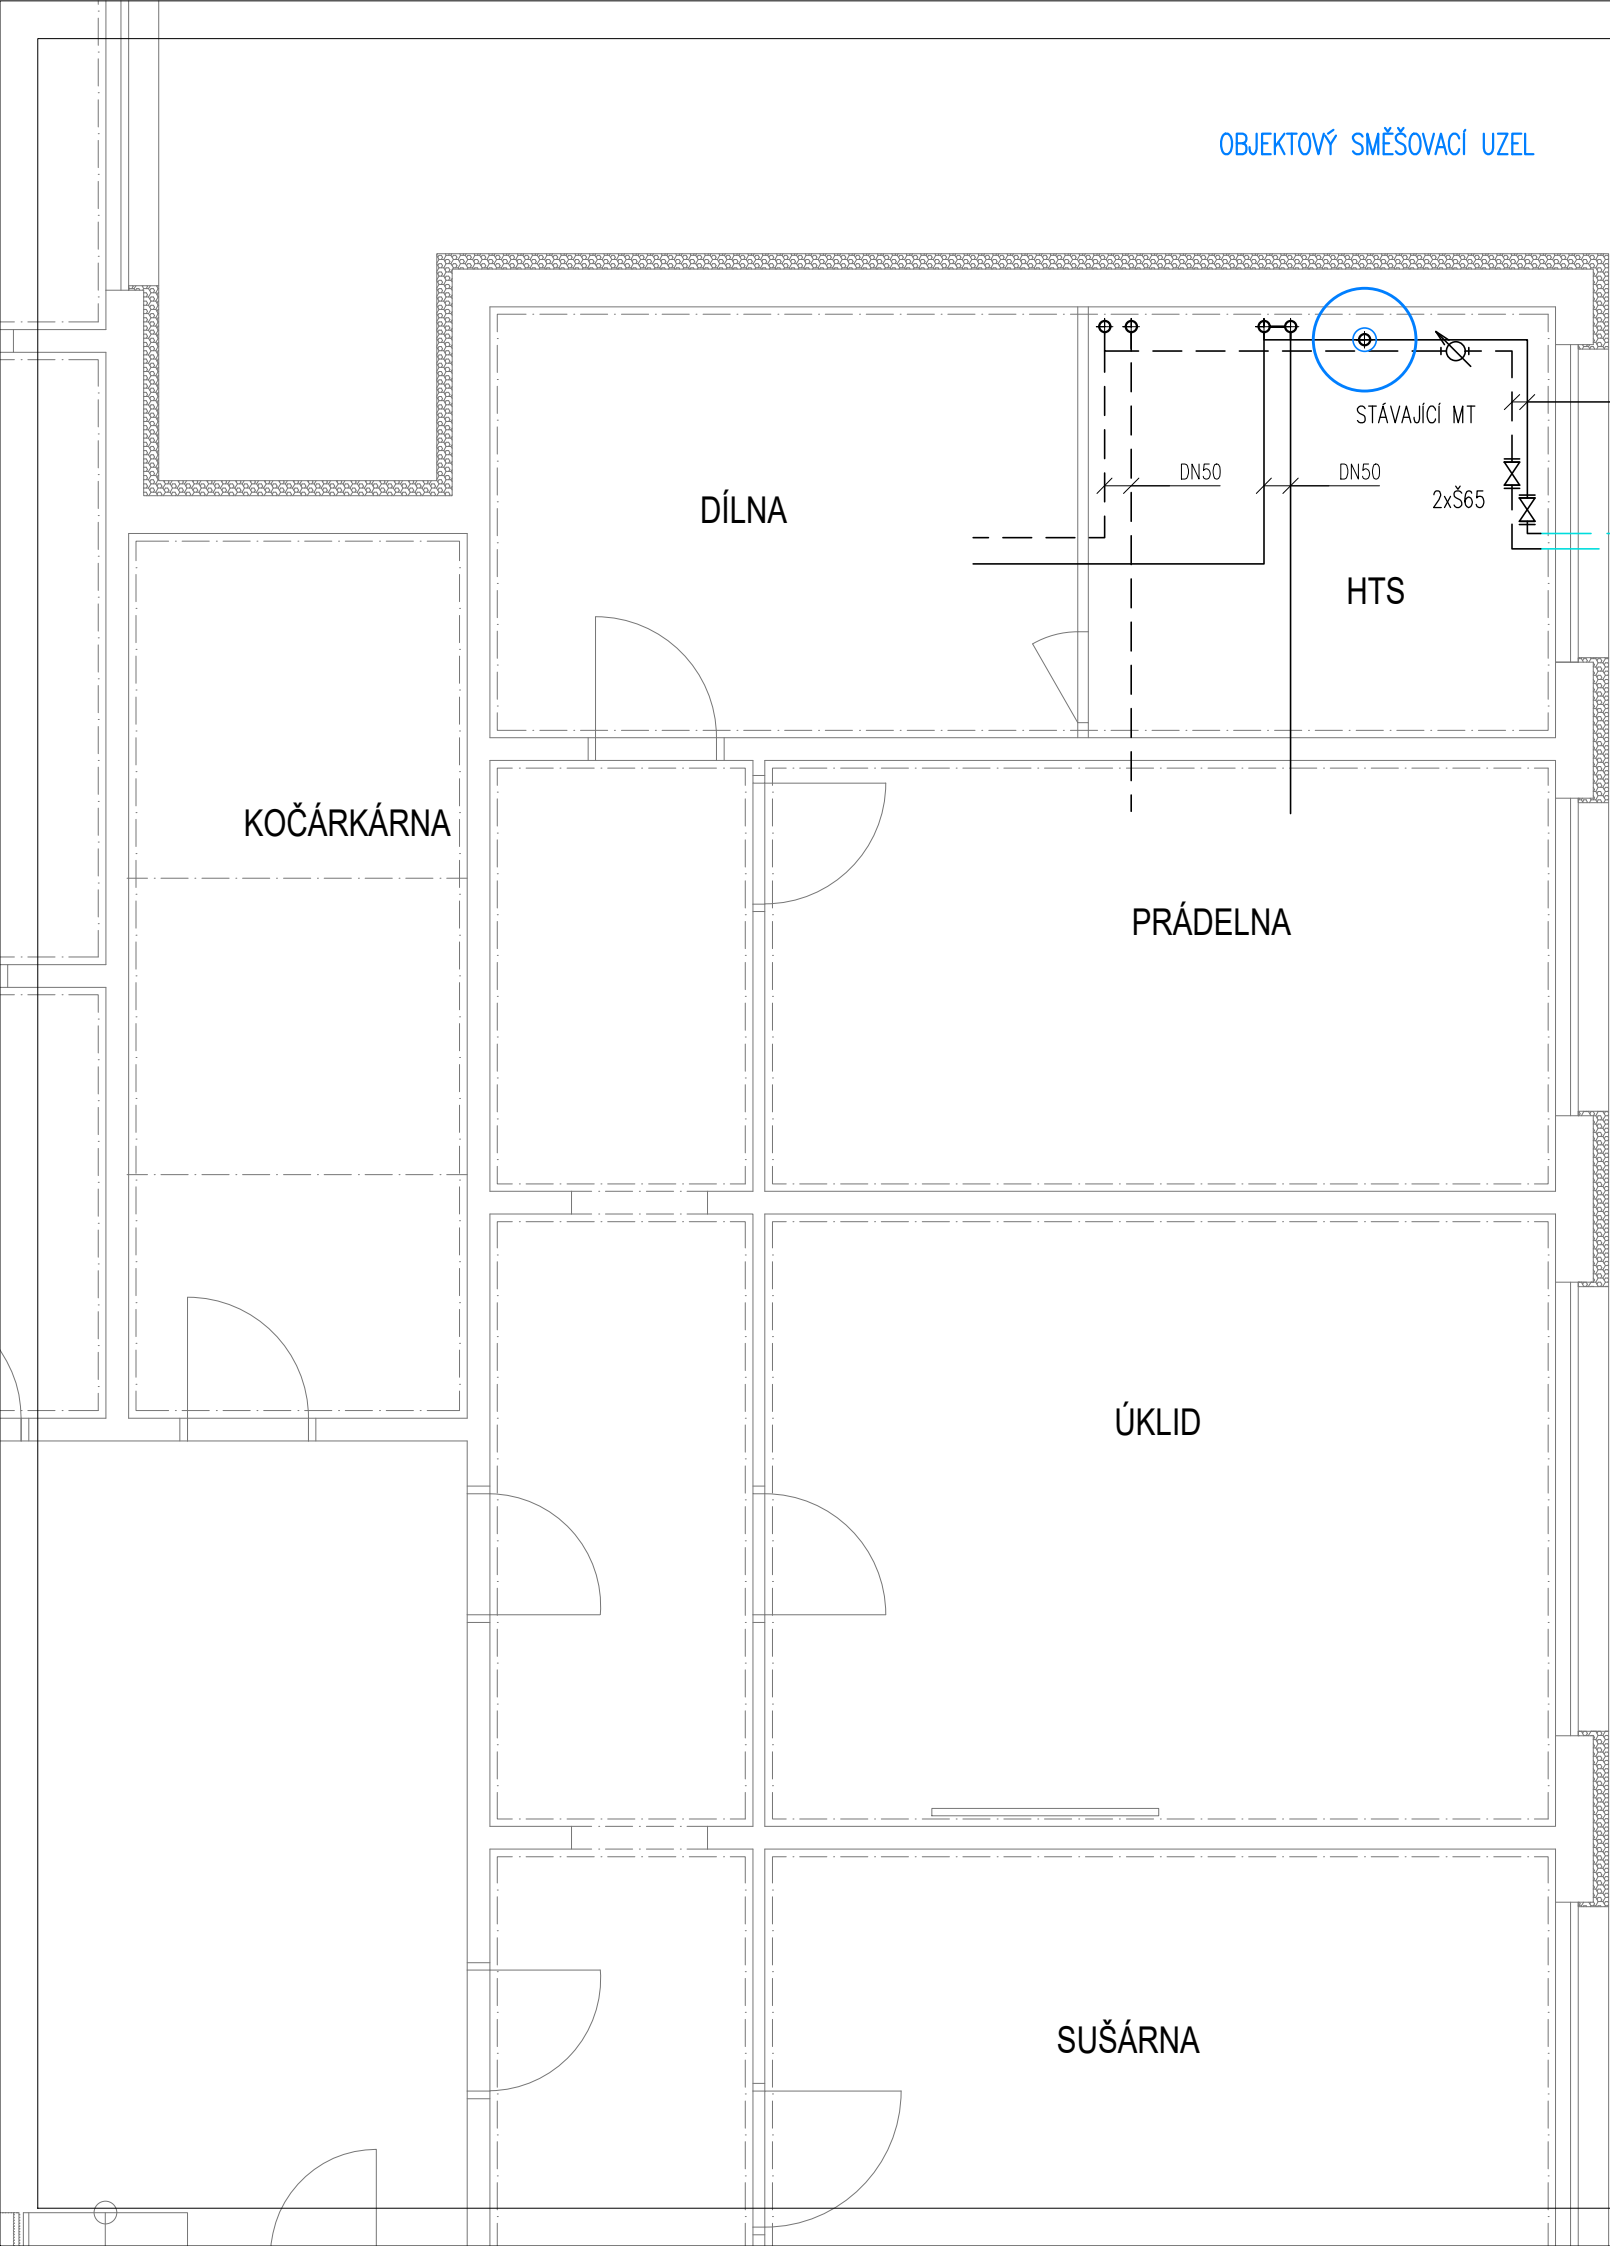

LEGENDA:

- KK KULOVÝ KOHOUT
- F FILTR
- VK VYPOUŠTĚCÍ KOHOUT
- Č OBĚHOVÉ ČERPADLO
- W VYVAŽOVACÍ VENTIL
- AOV AUTOMATICKÝ ODVZDUŠŇOVACÍ VENTIL
- T TEPLOMĚR
- ZK ZPĚTNÁ KLAPKA
- IZ IZOLACE POTRUBÍ
- Š ŠOUPÁTKO PŘIRUBOVÉ
- 2RV DVOUCESTNÝ REGULAČNÍ VENTIL-DN32, Kvs=12,5
- STAD VYVAŽOVACÍ VENTIL TA STAD

POZNÁMKA

- JE NUTNO PROVĚŘIT FUNKČNOST STÁVAJÍCÍCH REGULÁTORŮ DIF. TLAKU DA516 V TOPNÝCH OKRUŽÍCH.
- BUDOU ZACHOVÁNY STÁVAJÍCÍ UZAVÍRACÍ ARMATURY



DOP. VZDÁLENOSTI ULOŽENÍ POTRUB:

DN15do 1,50 m
DN20do 1,80 m
DN25do 2,10 m
DN32do 2,40 m
DN40do 2,60 m
DN50do 3,00 m
DN65do 3,50 m
DN80do 3,80 m
DN100do 4,20 m
DN150-200do 4,80 m


MIN. TLOUŠŤKY IZOLACE POTRUBÍ:

DN1520mm
DN2020mm
DN2525mm
DN3230mm
DN4040mm
>DN4040mm

SCHÉMA OBJEKTU

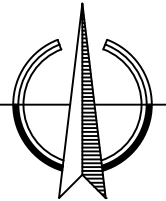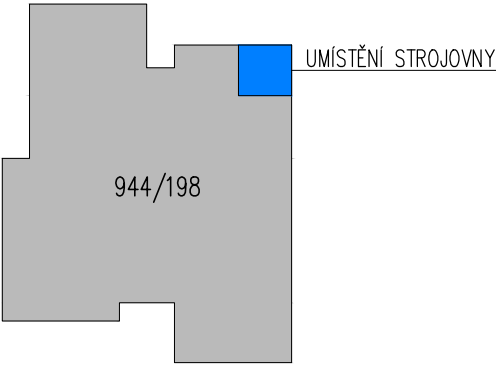

-15°C

Stupeň projektové dokumentace: DOKUMENTACE PRO STAVEBNÍ POVOLENÍ V PODROBNOSTI PRO PROVÁDĚNÍ STAVBY			Projektant stavby:	
Nositel úkolu	Projektant. profese	Vypracoval	<div><div>DaF-PROJEKTS.r.o. Hornopolská 131/12 702 00 Ostrava- -Moravská Ostrava tel: 605 297 447 605 297 448 dvorsky@daf-projekt.cz lancova@daf-projekt.cz</div></div>	
ING. DVORSKÝ VITĚZSLAV	IVO NEUŽIL	IVO NEUŽIL		
Investor stavby:	Společenství vlastníků Odlehlá 1139/8, Havířov, Šumbark			
Místo stavby:	Odlehlá 1139/8, Havířov, Šumbark		Datum	09/2024
Název zakázky: REVITALIZACE A STAVEBNÍ ÚPRAVY BYTOVÉHO DOMU NA UL. ODLEHLÁ 8, HAVÍŘOV Část: Vyregulování otopné soustavy			Č. zakázky	344/24
			Měřítko	1:50
			Č. výkresu D.1.4	Paré č.
Výkres: Půdorys 1.PP			02	