



ZAPOJENÍ OBJEKTOVÉHO SMĚŠOVACÍHO UZLU
VSTŘIKOVACÍ ZAPOJENÍ S 2RV VENTILEM A SE ZPĚTNOU KLAPKOU

STÁVAJÍCÍ OKRUHY ÚT
Mcelk=3,6 m3/h
Qút=55 kW (cca 52/39°C)–po zateplení

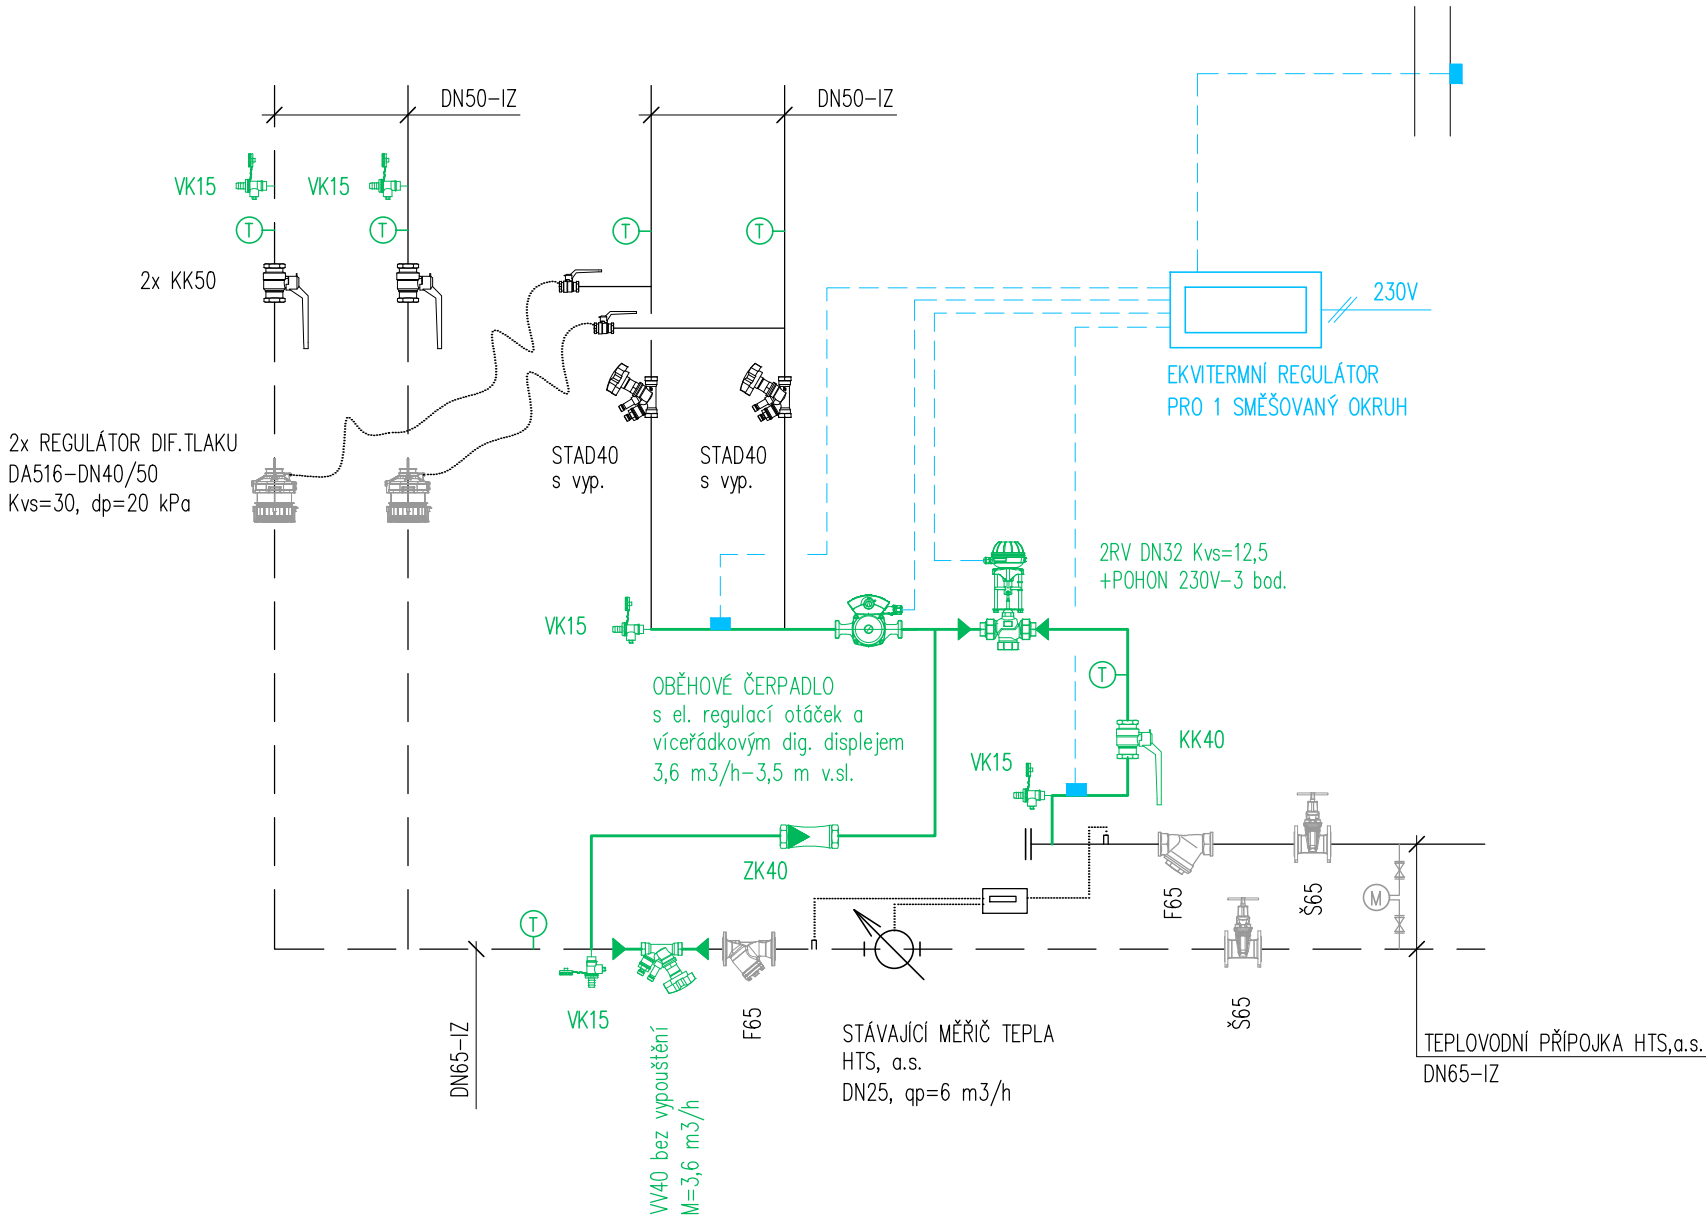


- LEGENDA:
- KK KULOVÝ KOHOUT
 - F FILTR
 - VK VYPOUŠTĚCÍ KOHOUT
 - Č OBĚHOVÉ ČERPADLO
 - W VYVAŽOVACÍ VENTIL
 - AOV AUTOMATICKÝ ODVZDUŠŇOVACÍ VENTIL
 - T TEPLOMĚŘ
 - ZK ZPĚTNÁ KLAPKA
 - IZ IZOLACE POTRUBÍ
 - Š ŠOUPÁTKO PŘÍRUBOVÉ
 - 2RV DVOUCESTNÝ REGULAČNÍ VENTIL–DN32, Kvs=12,5
 - STAD VYVAŽOVACÍ VENTIL TA STAD

- POZNÁMKA
- JE NUTNO PROVĚŘIT FUNKČNOST STÁVAJÍCÍCH REGULAČNÍCH VENTILŮ DIF. TLAKU DA516 V TOPNÝCH OKRUZÍCH.
 - BUDOU ZACHOVÁNY STÁVAJÍCÍ UZÁVÍRACÍ ARMATURY
- NOVĚ NAVRŽENÉ KOMPONENTY SMĚŠOVACÍHO UZLU

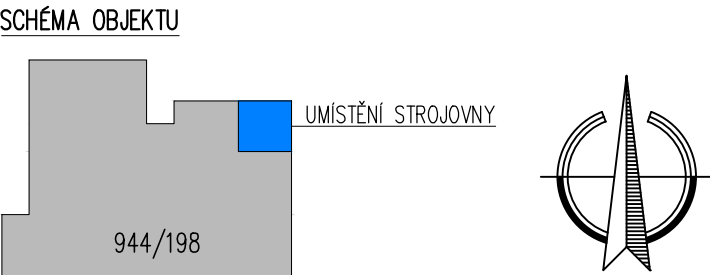

-15°C

Stupeň projektové dokumentace: DOKUMENTACE PRO STAVEBNÍ POVOLENÍ V PODROBNOSTI PRO PROVÁDĚNÍ STAVBY			Projektant stavby:	
Nositel úkolu	Projektant. profese	Vypracoval	<div><div>DaF-PROJEKTS.r.o. Hornopolská 131/12 702 00 Ostrava- -Moravská Ostrava tel: 605 297 447 605 297 448 dvorsky@daf-projekt.cz lancova@daf-projekt.cz</div></div>	
ING. DVORSKÝ VÍTEZSLAV	IVO NEUŽIL	IVO NEUŽIL		
Investor stavby:	Společenství vlastníků Odlehlá 1139/8, Havířov, Šumbark		Datum	09/2024
Místo stavby:	Odlehlá 1139/8, Havířov, Šumbark		Č. zakázky	344/24
Název zakázky: REVITALIZACE A STAVEBNÍ ÚPRAVY BYTOVÉHO DOMU NA UL. ODLEHLÁ 8, HAVÍŘOV Část: Vyregulování otopné soustavy			Měřítko	—
			Č. výkresu D.1.4	Paré č.
			03	
Výkres:	Schéma směšovacího uzlu			