



POLOHA ŘEŠENÉHO OBJEKTU VE MĚSTĚ HAVÍŘOV

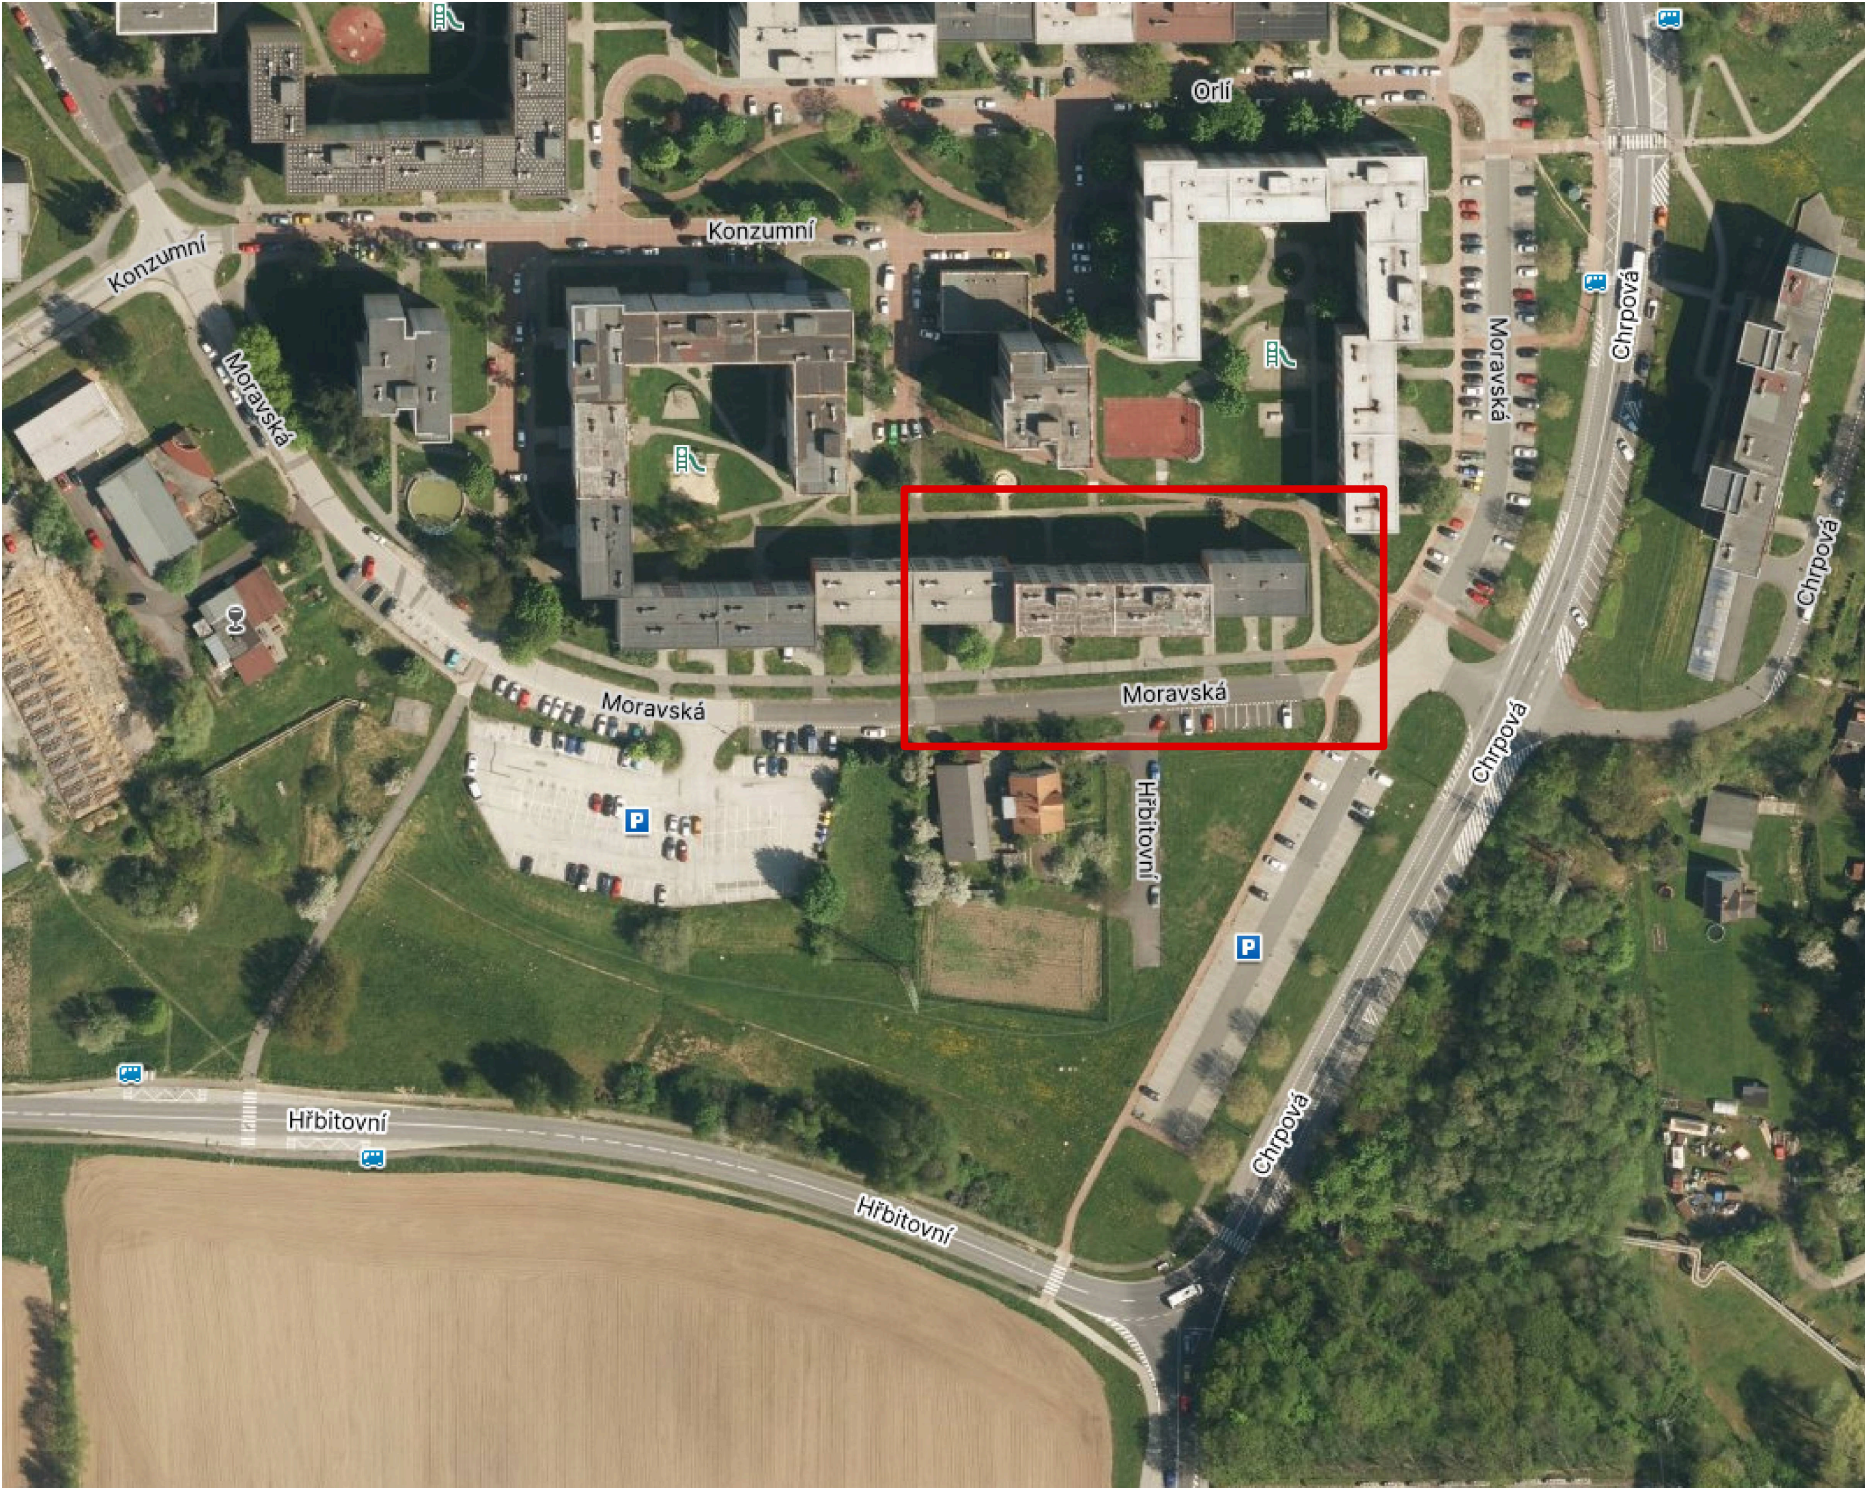

LEGENDA ZNAČEK:

VYZNAČENÍ DOTČENÉ ČÁSTI ÚZEMÍ

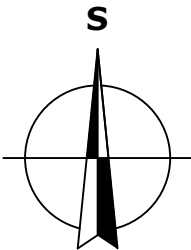

<div><div>ASA</div><div>EXPERT</div><div>A.S.</div><div>STAVEBNÍ PROJEKCE</div></div>	Akce: Revitalizace a stavební úpravy bytového domu na ulici Moravská 11, 13, Havířov, Šumbark				
	Zhotovitel: ASA EXPERT A.S. ZNALECTVÍ, PORADENSTVÍ, PROJEKČNÍ STUDIO		Adresa zhotovitele: Konečného 1919/12 715 00 Ostrava - Slezská Ostrava IČ: 27791891 DIČ: CZ27791891	Kontakt zhotovitele: http: www.asaexpert.cz e-mail: info@asaexpert.cz tel./fax: 596 790 140	
	Razítko, podpis:		Zodpovědný projektant: Ing. Jan Arleth Podpis: tel: 727 860 682 Vypracoval: Ing. Jan Arleth Podpis: Autorizovaný inženýr projektu: Ing. Pevcl Srkal Kontroloval: Ing. Jana Kalužíková Stupeň: DPS + R	Č. zakázky: 25/066 Datum: Květen 2025 Formát: 2 x A4 A3 Část: C	Objednatel: Společenství vlastníků Moravská 11, 13, Havířov, Šumbark Hornosušská 1041/2, Prostřední Suchá, 735 64 Havířov IČ: 28620160
	Datum:		Výkres: SITUAČNÍ VÝKRES ŠIRŠÍCH VZTAHŮ		Měřítko: - Číslo výkresu: C.1