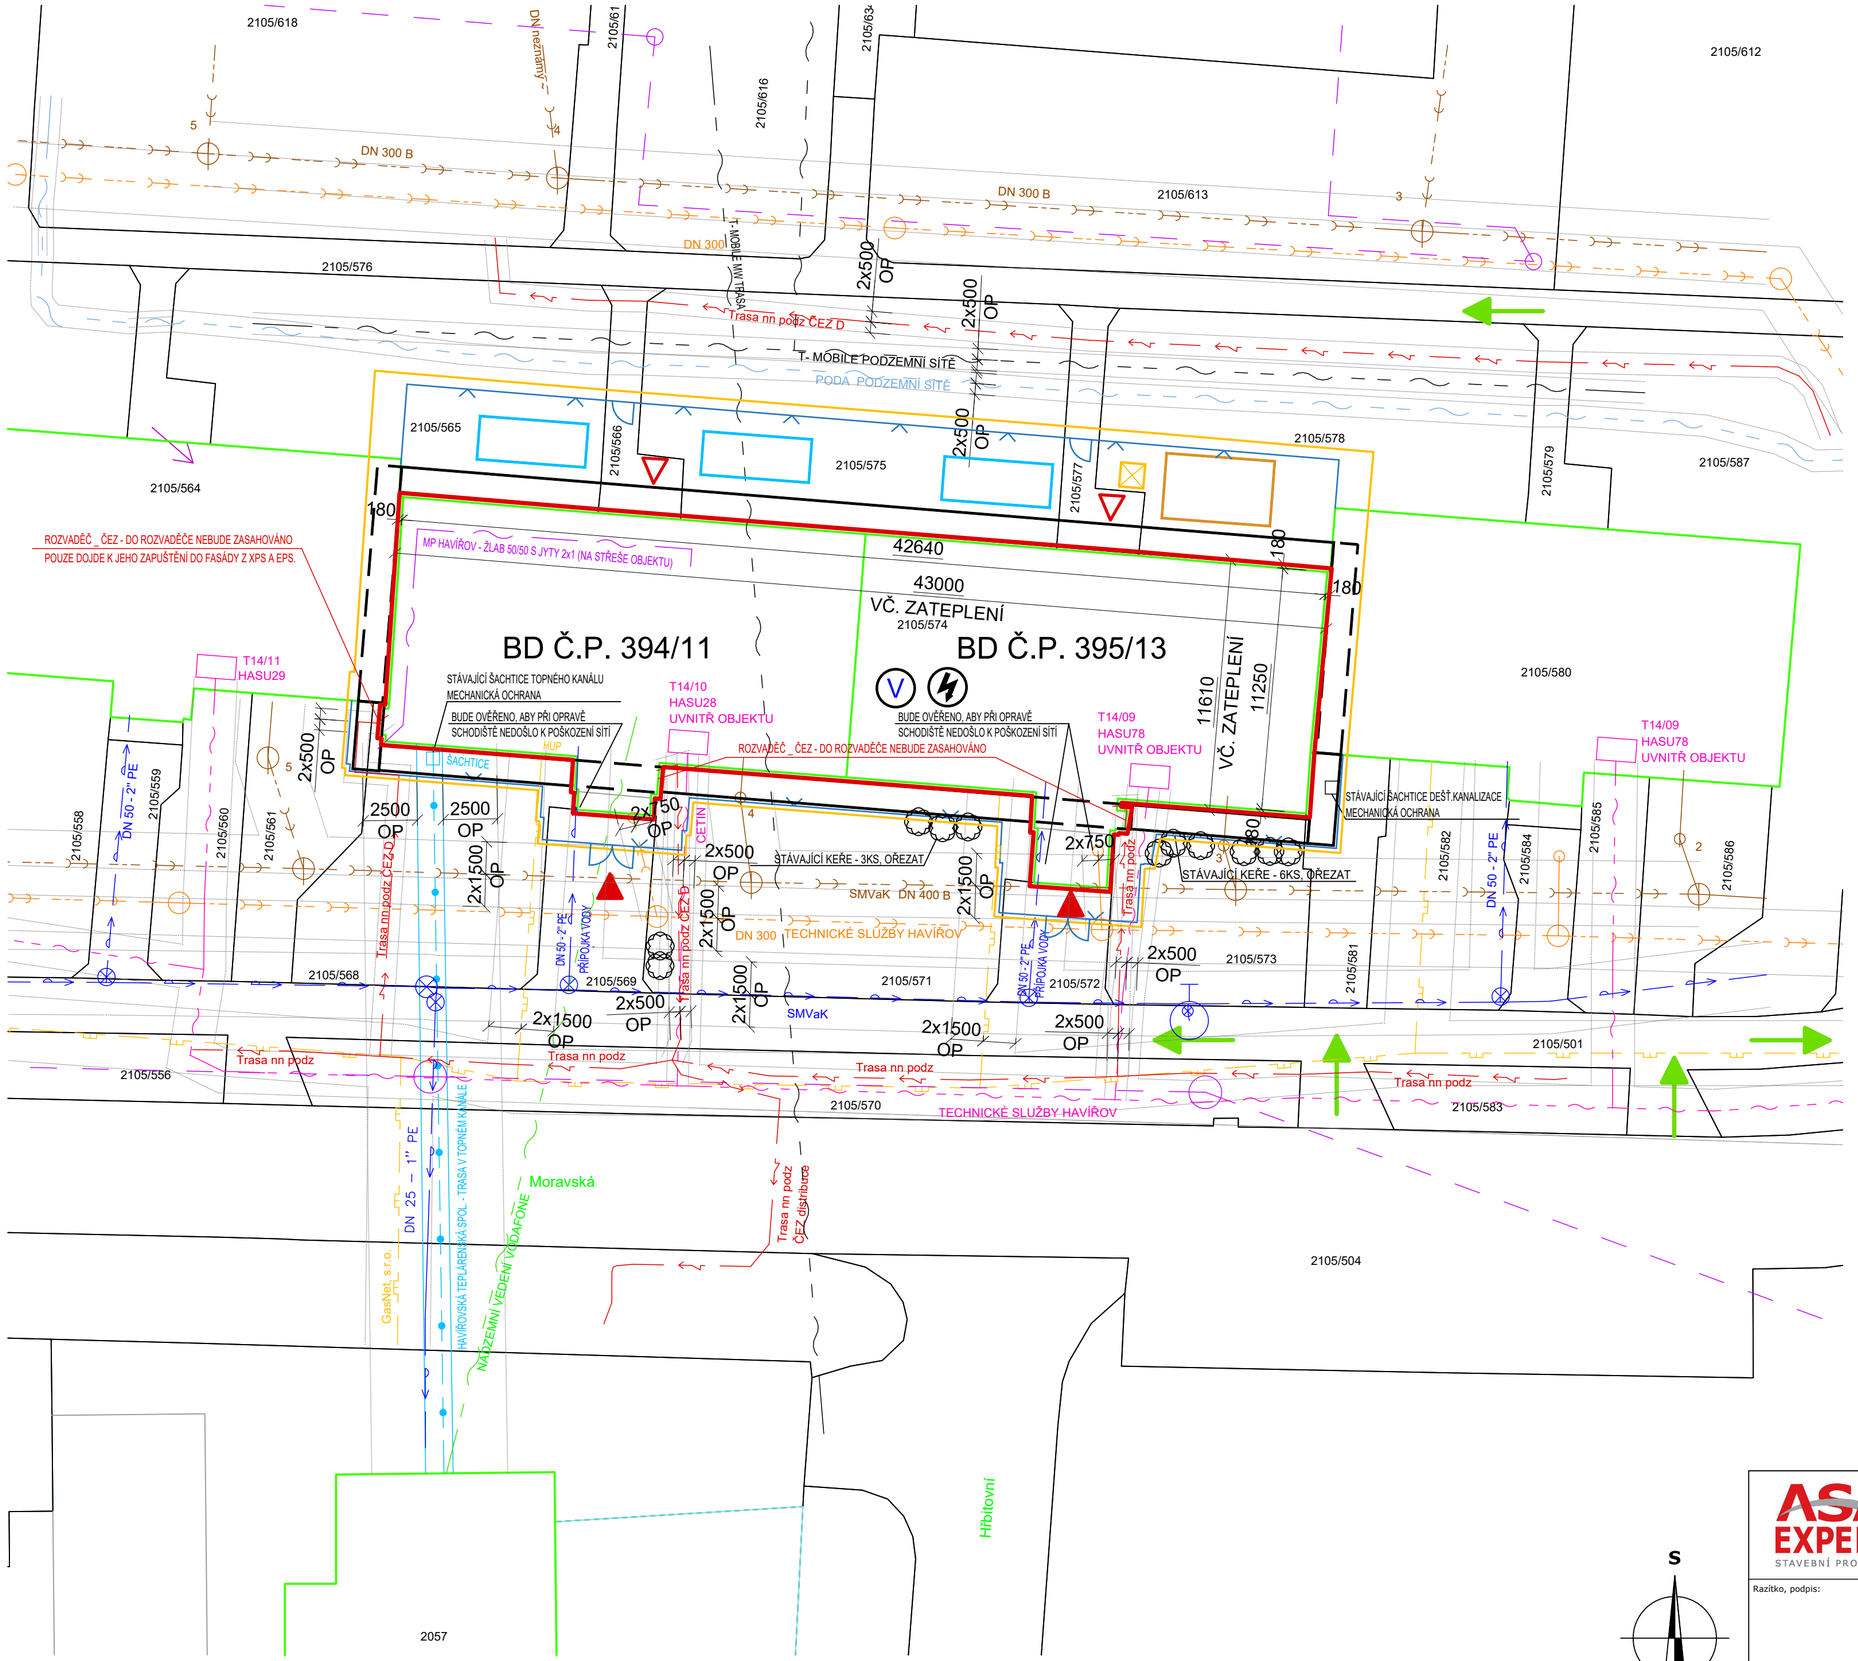

LEGENDA ZNAČEK:

- HRANICE PARCEL
- HRANICE OBJEKTŮ
- ŘEŠENÝ OBJEKT BYTOVÉHO DOMU
- ROZSAH ZÁMĚRU
- HLAVNÍ VSTUP DO OBJEKTU
- VEDLEJŠÍ VSTUP DO OBJEKTU
- 2105/574 PARCELNÍ ČÍSLA
- VJEZD NA STAVENIŠTĚ A VÝJEZD ZE STAVENIŠTĚ
- OPLOCENÍ ZAŘÍZENÍ STAVENIŠTĚ
- STÁVAJÍCÍ KEŘE
- MOBILNÍ WC cca 1,2 x 1,2 m
- ZDROJ VODY A ELEKTRICKÉ ENERGIE PRO ZAŘÍZENÍ STAVENIŠTĚ
- UMÍSTĚNÍ KONTEJNERU NA STAVEBNÍ SUŤ A SKLADOVÁNÍ MATERIÁLŮ, ROZMĚR 2 x 5 m
- UMÍSTĚNÍ STAVEBNÍ BUŇKY 3x6m
- MOBILNÍ WC
- LEŠENÍ

LEGENDA STÁVAJÍCÍCH INŽENÝRSKÝCH SÍTÍ:

- OCHRANNÉ PÁSMO
- PODZEMNÍ VEDENÍ NN DO 1 kV - ČEZ distribuce, OP 0,5 m
- VEDENÍ VEŘEJNÉHO OSVĚTLENÍ - TECHNICKÉ SLUŽBY HAVÍŘOV
- ZAMĚŘENÝ PRŮBĚH METALICKÉHO KABELU - CETIN, OP 1 m
- TRASA KABELOVÉHO ŽLABU NA STŘEŠE - MĚSTSKÁ POLICIE HAVÍŘOV ŽLAB 50/50 S JYTY 2x1
- NADZEMNÍ VEDENÍ - VODAFONE, OP 0,5 m
- PODZEMNÍ VEDENÍ - T-MOBILE, OP 0,5 m
- NADZEMNÍ VEDENÍ - T-MOBILE, OP 0,5 m
- PODZEMNÍ VEDENÍ - PODA, OP 0,5 m
- PLYNOVOD NTL - GasNet, s.r.o., OP 1,5 m
- IZOLOVANÉ POTRUBÍ V TOPNÉM KANÁLU - HAVÍŘOVSKÁ TEPLÁRENSKÁ SPOLEČNOST a.s.
- TOPNÝ KANÁL V PROVOZU - HAVÍŘOVSKÁ TEPLÁRENSKÁ SPOLEČNOST a.s., OP 2,5 m
- KANALIZACE SPLAŠKOVÁ - SMVaK, OP 1,5 m
- KANALIZACE DEŠŤOVÁ - TECHNICKÉ SLUŽBY HAVÍŘOV, OP 1,5 m
- VODOVOD - SMVaK, OP 1,5 m

S

ASA EXPERT STAVEBNÍ PROJEKCE

Akce: **Revitalizace a stavební úpravy bytového domu na ulici Moravská 11, 13, Havířov, Šumbark**

Zhotovitel: **ASA EXPERT A.S.**
ZNALECTVÍ, PORADENSTVÍ, PROJEKČNÍ STUDIO

Adresa zhotovitele: Konečného 1919/12, 715 00 Ostrava - Slezská Ostrava, IČ: 27791891 DIČ: CZ27791891

Kontakt zhotovitele: http: www.asaexpert.cz, e-mail: info@asaexpert.cz, tel./fax: 596 790 140

Razítko, podpis:

Zodpovědný projektant: Ing. Jan Arleth — Podpis: — tel: 727 860 682

Vypracoval: Ing. Jan Arleth — Podpis:

Autorizovaný inženýr projektu: Ing. Pevel Srkal

Kontroloval: Ing. Jana Kalužíková

Stupeň: DPS + R

Č. zakázky: 25/066

Datum: Květen 2025

Formát: A2

Část: C

Objednatel: **Společenství vlastníků Moravská 11, 13, Havířov, Šumbark**
Hornosušská 1041/2, Prostřední Suchá, 735 64 Havířov
IČ: 28620160

Výkres: **KOORDINAČNÍ SITUAČNÍ VÝKRES**

Měřítko: **1:200**

Číslo výkresu: **C.3**

Datum: