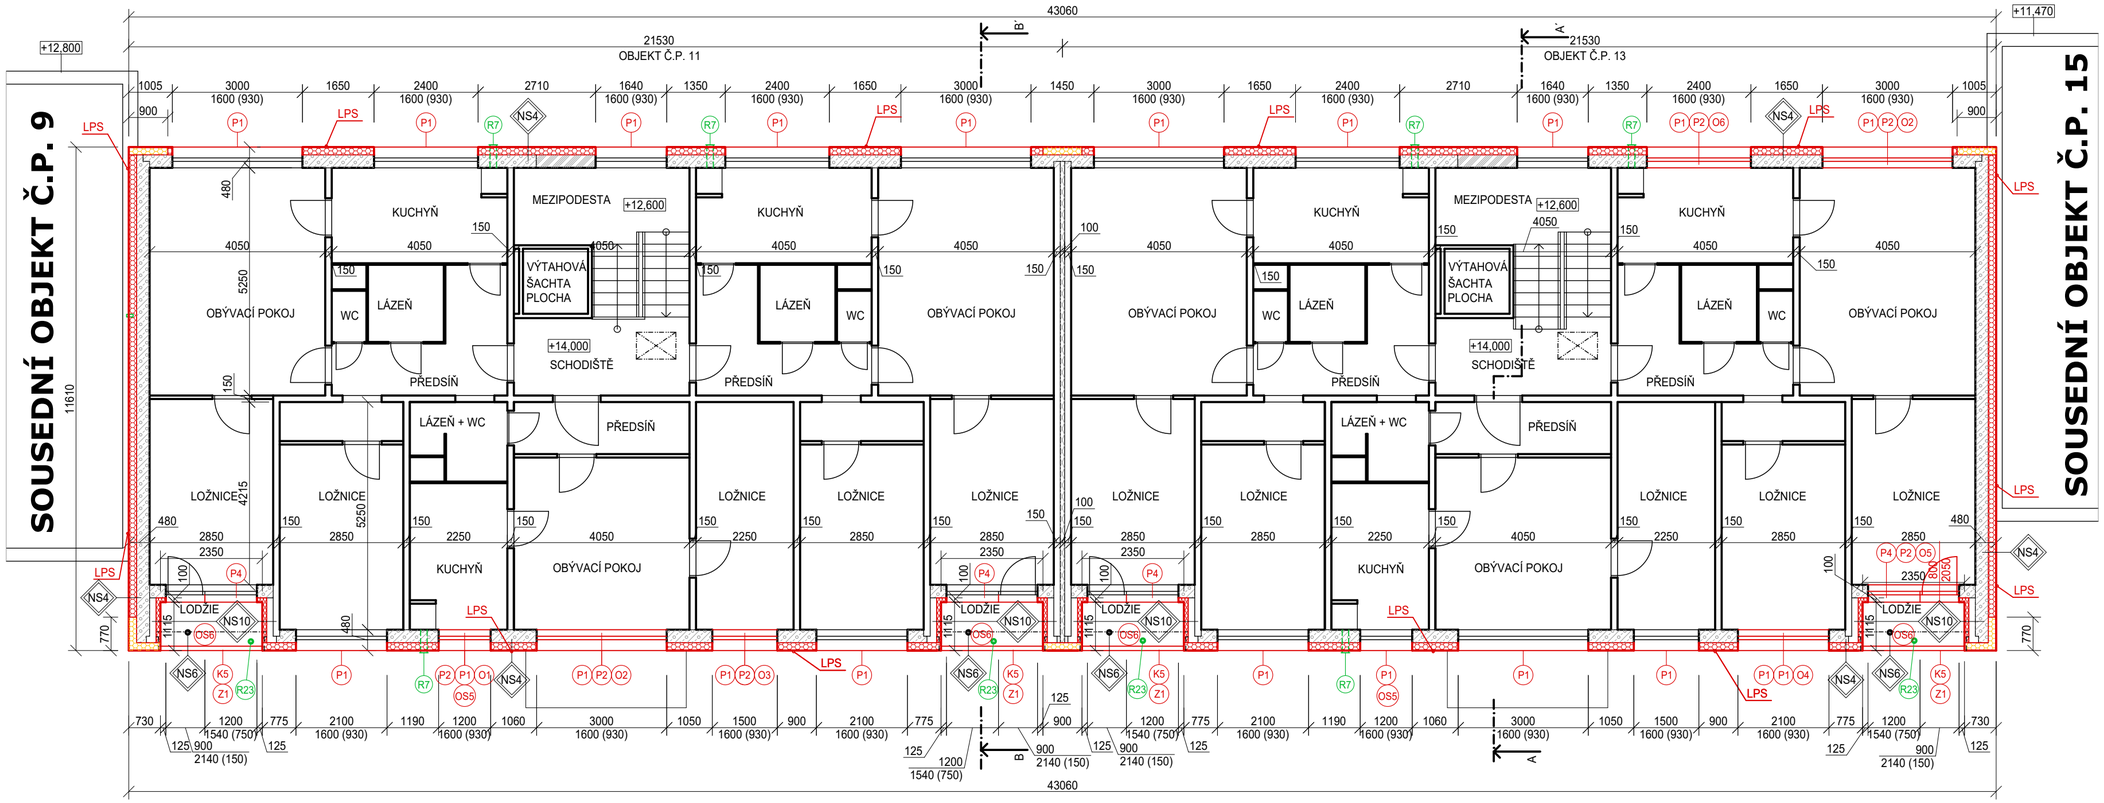
SOUSEDNÍ OBJEKT Č.P. 9
SOUSEDNÍ OBJEKT Č.P. 15
OBJEKT Č.P. 11
OBJEKT Č.P. 13
43060
21530
+12,800
+11,470
+12,600
+14,000
KUCHYŇ
MEZIPODESTA
VÝTAHOVÁ ŠACHTA PLOCHA
SCHODIŠTĚ
OBÝVACÍ POKOJ
WC
LÁZEŇ
PŘEDSÍŇ
LÁZEŇ + WC
LOŽNICE
LODŽIE
LPS
NS4
NS6
NS10
P1
P2
P4
P5
O1
O2
O3
O4
O5
O6
R7
R23
K5
Z1
OS6
11610
5250
4215
4050
4050
4050