LEGENDA ZNAČEK:

R.. POPIS REPASOVACÍCH PRACÍ

O.. POPIS NOVÝCH PRVKŮ, VIZ VÝPIS PRVKŮ D.1.1.2.4_01

ŘEZ A-A´

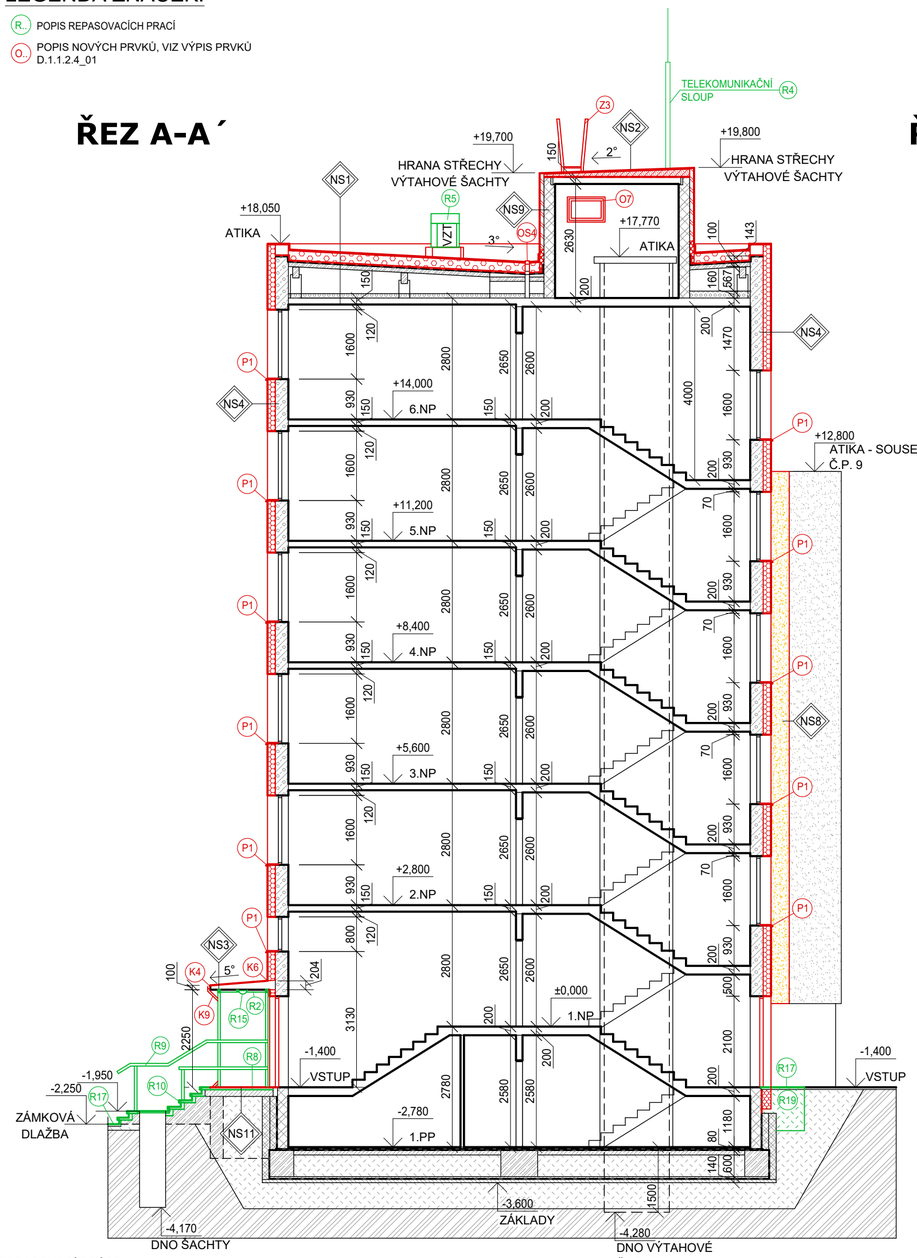

ŘEZ B-B´

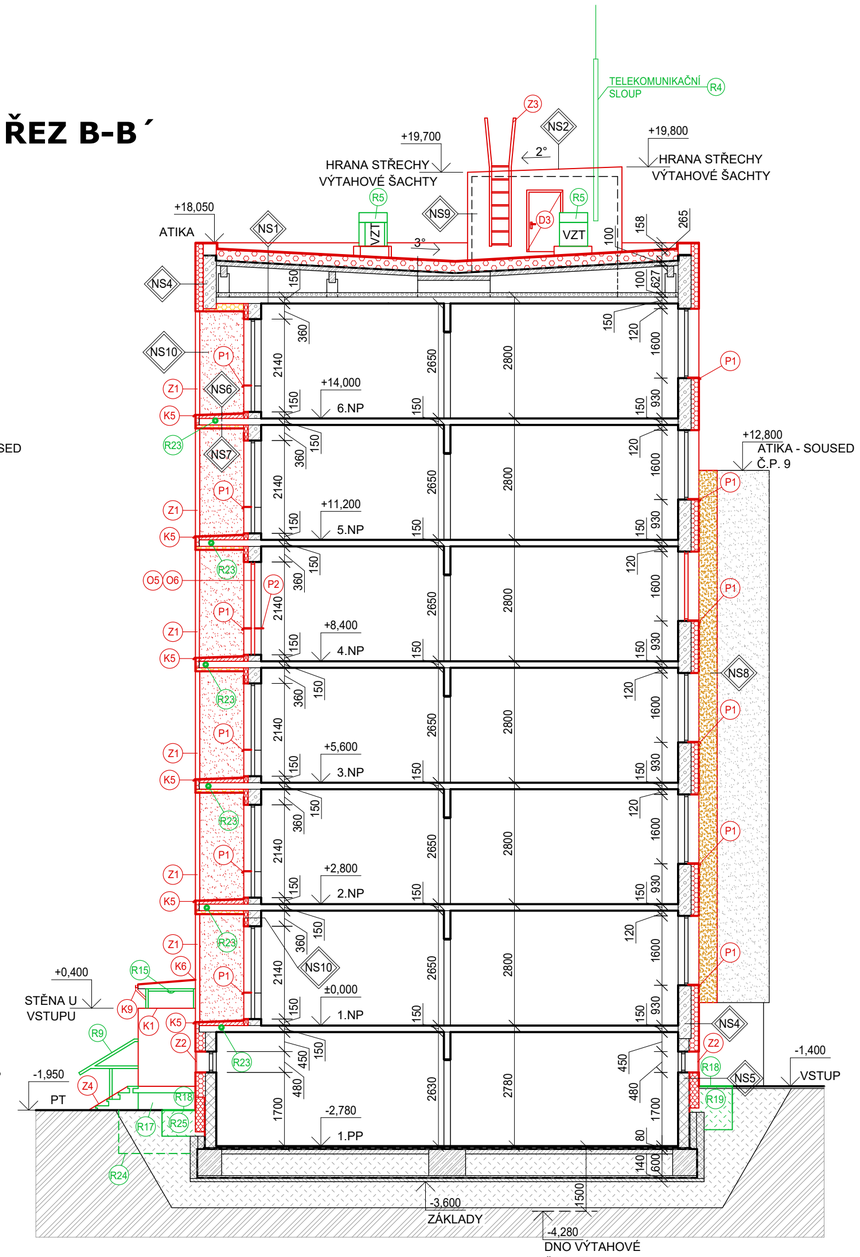

REPASOVACÍ PRÁCE

R1	OBROUŠENÍ A NOVÝ NÁTĚR HUP.
R2	OBROUŠENÍ A NOVÝ NÁTĚR NOSNÉ OCELOVÉ KONSTRUKCE PŘÍSTŘEŠKU.
R3	POSUNUTÍ POŠTOVNÍCH SCHRÁNEK NA LÍC NOVÉHO ZATEPLENÍ.
R4	DEMONTÁŽ A ZPĚTNÁ MONTÁŽ TELEKOMUNIKAČNÍHO SLOUPU ZPĚT NA FASÁDU. OBROUŠENÍ, NÁTĚR, ÚPRAVA KOTVENÍ A OPĚTOVNÉ NATAŽENÍ KABELU.
R5	DEMONTÁŽ VZT JEDNOTKY A JEJÍ ZPĚTNÁ MONTÁŽ PO PROVEDENÍ NOVÉ STŘEŠNÍ KRYTINY, VČETNĚ PŘEBROUŠENÍ A NOVÉHO NÁTĚRU JEDNOTKY.
R6	DEMONTÁŽ VĚTRACÍ MŘÍŽKY A JEJÍ ZAPĚNĚNÍ PUR PĚNOU.
R7	DEMONTÁŽ VĚTRACÍ MŘÍŽKY A MONTÁŽ NOVÉ NA NOVÝ KZS, VČETNĚ PRODLOUŽENÍ POTRUBÍ (POTRUBÍ PRŮM. 150 mm).
R8	ÚPRAVA BETONOVÉ PLOCHY (SANACE VYČNÍVAJÍCÍ VÝZTUŽE).
R9	DEMONTÁŽ A ZPĚTNÁ MONTÁŽ ZÁBRADNÍ, VČETNĚ PŘEBROUŠENÍ A NOVÉHO NÁTĚRU. ZÁROVEŇ BUDE ZÁBRADLÍ UPRAVENO V MÍSTĚ NOVÉHO KZS.
R10	ROZEBRÁNÍ PREFABRIKOVANÝCH STUPŇŮ, DOPLNĚNÍ BETONOVÉ K-CE POD STUPNI (JEJICH PŘÍPADNÁ SANACE) A ULOŽENÍ NOVÝCH STUPŇŮ ZPĚT NA PŮVODNÍ MÍSTO.
R11	NEOBSAZENO
R12	NAPOJENÍ NA STÁVAJÍCÍ BLESPOSVOD SOUSEDNÍHO OBJEKTY
R13	DEMONTÁŽ KOTVÍCÍHO BODU A JEHO NAHRAZENÍ ZA NOVÝ KOTVÍCÍ PRVEK. ZÁROVEŇ JE POTŘEBA PROVÉST ODTRHOVOU ZKOUŠKU, ABY KOTVA MOHLA ZÍSKAT ATEST.
R14	OBROUŠENÍ A NÁTĚR DVÍŘEK EL. ROZVADĚČE.
R15	DEMONTÁŽ A ZPĚTNÁ MONTÁŽ VENKOVNÍHO OSVĚTLENÍ, VČETNĚ ČIDLA.
R16	DEMONTÁŽ A ZPĚTNÁ MONTÁŽ ČIDLA PO PROVEDENÍ NOVÉHO KZS. - PROVEDE VLASTNÍK Z BYTOVÉHO DOMU Č. 9.
R17	DOČASNÁ DEMONTÁŽ A ZPĚTNÁ MONTÁŽ BETONOVÉ ZÁMKOVÉ DLAŽBY KOLEM OBJEKTU. ZÁMKOVÁ DLAŽBA BUDE OSAZENA DO KLADECÍ VRSTVY Z JEMNÉ ŠTĚRKODRTĚ FRAKCE 4-8 mm, TLOUŠŤKY 40 mm A PODKLADNÍ HUTNĚNOU VRSTVOU ZE ŠTĚRKODRTĚ FRAKCE 0-32 mm TLOUŠŤKY VRSTVY 200 mm. PŘEDPOKLÁDÁ SE, ŽE NA 20% PLOCHY BUDE POTŘEBA NOVÁ ZÁMKOVÁ DLAŽBA. DLAŽBA MÁ TVAR PÍSMENA H. ŠÍŘKA BUDE 0,2 A 1 m.
R18	DOČASNÁ DEMONTÁŽ A ZPĚTNÁ MONTÁŽ BETONOVÉHO OKAPOVÉHO CHODNÍKU KOLEM OBJEKTU. CHODNÍK BUDE ZPĚT OSAZENA DO KLADECÍ VRSTVY Z JEMNÉ ŠTĚRKODRTĚ FRAKCE 4-8 mm, TLOUŠŤKY 40 mm A PODKLADNÍ HUTNĚNOU VRSTVOU ZE ŠTĚRKODRTĚ FRAKCE 0-32 mm TLOUŠŤKY VRSTVY 200 mm. PŘEDPOKLÁDÁ SE, ŽE NA 100% PLOCHY BUDE POTŘEBA NOVÝCH DLAŽDIC. DLAŽDICE MAJÍ ROZMĚR 500/500 mm.
R19	VÝKOP ZEMINY ŠÍŘKY 1 m. PO PROVEDENÍ ZATAŽENÍ XPS POD TERÉN A NATAŽENÍ ZEMNÍCÍHO PÁSKU BUDE ZEMINA VRÁCENA ZPĚT. HLOUBKA VÝKOPU BUDE 1 m. VÝKOP BUDE ČÁSTEČNĚ POD OKAPOVÝCH CHODNÍKEM, JEHOŽ DEMONTÁŽ JE V BODU R18. ORNICE TL. 0,3 m BUDE SKLADOVÁNA A POUŽITA NA ZÁVĚR ZÁSYPU.
R20	VÝKOP ZEMINY ŠÍŘKY 0,2 m. PO PROVEDENÍ OPRAVY SCHODIŠTĚ, BUDE ZEMINA VRÁCENA ZPĚT. HLOUBKA VÝKOPU BUDE 0,3 m. JEDNÁ SE O ORNICI, KTERÁ BUDE POUŽITA PRO ZÁVĚREČNÝ ZÁSYP A TER. ÚPRAVY.
R21	DEMONTÁŽ A ZPĚTNÁ MONTÁŽ SILNIČNÍHO OBRUBNÍKU, PŘEDPOKLÁDÁ SE 100 % NÁHRADA ZA NOVÝ OBRUBNÍK. OSAZENÍ OBRUBNÍKU DO 1/3 VÝŠKY OBRUBNÍKU DO SUCHÉHO BETONOVÉHO LOŽE.
R22	DOČASNÉ POSUNUTÍ KONSTRUKCE S KAMEROU MĚSTSKÉ POLICIE. PO PROVEDENÍ NOVÉ KRYTINY BUDE KONSTRUKCE VRÁCENA NA PŮVODNÍ MÍSTO. ZÁROVEŇ DOJDE I K DOTAČNÉMU POSUNU (PŘIZVEDNUTÍ) KABELOVÉ TRASY, KTERÁ VEDE OD ANTÉNY KE KONSTRUKCI KAMERY.
R23	SANACE BETONOVÉ DESKY PO ODSTRANĚNÍ DLAŽBY VIZ B27.
R24	VÝKOP A ZPĚTNÝ ZÁSYP JÁMY 2/1/1 m PRO OSAZENÍ ZEMNÍCÍ TYČE VIZ D.1.2.5_LPS
R25	VÝKOP ZEMINY ŠÍŘKY 1 m. PO PROVEDENÍ ZATAŽENÍ XPS POD TERÉN BUDE ZEMINA VRÁCENA ZPĚT. HLOUBKA VÝKOPU BUDE 0,6 m. VÝKOP BUDE ČÁSTEČNĚ POD OKAPOVÝCH CHODNÍKEM, JEHOŽ DEMONTÁŽ JE V BODU R18. ORNICE TL. 0,3 m BUDE SKLADOVÁNA A POUŽITA NA ZÁVĚR ZÁSYPU.

NS1 NOVÁ SKLADBA STŘEŠNÍHO PLÁŠTĚ:

- ŽB STROPNÍ PANEL TL. 150 mm
- TEPELNÁ IZOLACE 2x50 mm
- VZDUCHOVÁ MEZERA TL. 260 - 630 mm
- ŽELEZOBETONOVÁ DESKA S KARI SÍTÍ (OKA 150/150) TL. 100 mm PODEPŘENA ŽB TRÁMKY 150/250 mm (Š./V.)
- SOUVRSTVÍ ASFALTOVÉ LEPENKY O CELKOVÉ TL. 13 mm
- ASFALTOVÁ PENETRACE
- CELOPLOŠNĚ NATAVENÉ ASFALTOVÉ MODIFIKOVANÉ PÁSY tl. 4 mm S NOSNOU VLOŽKOU Z HLINÍKOVÉ FOLIE S FAKTOREM DIF. ODPORU 370 000
- ZATEPLENÍ STŘECHY Z EPS 150 S VE DVOU VRSTVÁCH tl. (2*120) 240 mm S λd ≤ 0,035 W/(mK), S PŘELOŽENÍM SLISLÝCH SPÁR MIN. O 150 mm
- SEPARAČNÍ VRSTVA Z NETKANÉ GEOTEXTILIE S PLOŠNOU HMOTNOSTÍ 300g/m²
- STŘEŠNÍ KRYTINA Z IZOLACE PROTAN SE tl. 1,6 mm, MECHANICKY KOTVENA DO ŽELEZOBETONOVÉ DESKY

NS2 NOVÁ SKLADBA STŘEŠNÍHO PLÁŠTĚ NAD VÝTAHOVOU ŠACHTOU:

- ŽB STROPNÍ PANEL tl. 150 mm
- ASFALTOVÁ PENETRACE
- CELOPLOŠNĚ NATAVENÉ ASFALTOVÉ MODIFIKOVANÉ PÁSY tl. 4 mm S NOSNOU VLOŽKOU Z HLINÍKOVÉ FOLIE S FAKTOREM DIF. ODPORU 370 000
- SPÁDOVÉ KLÍNY Z EPS 150 S tl. 50 AŽ 170 mm S λd ≤ 0,035 W/(mK)
- SEPARAČNÍ VRSTVA Z NETKANÉ GEOTEXTILIE S PLOŠNOU HMOTNOSTÍ 300g/m²
- STŘEŠNÍ KRYTINA Z IZOLACE PROTAN SE tl. 1,6 mm, MECHANICKY KOTVENA DO ŽELEZOBETONOVÉ DESKY

NS3 NOVÁ SKLADBA STŘÍŠKY NAD VSTUPEM DO OBJEKTU:

- STŘEŠNÍ KRYTINA Z IZOLACE PROTAN SE tl. 1,6, MECHANICKY KOTVENA DO ŽELEZOBETONOVÉ DESKY
- SEPARAČNÍ VRSTVA Z NETKANÉ GEOTEXTILIE S PLOŠNOU HMOTNOSTÍ 300g/m²
- ŽB PANEL TL. 100-220 mm
- PENETRACE PODKLADU VODOU ŘEDITELNÝM TRANSPARENTNÍM NÁTĚREM NA BÁZI AKRYLÁTOVÉ DISPERZE
- 2x PRUŽNÝ STĚRKOVÝ TMEL S VÝZTUŽNOU VRSTVOU
- PROBARVENÝ PODKLADNÍ NÁTĚR
- POVRCHOVÁ ÚPRAVA - DLE BAREVNÉHO ŘEŠENÍ

NS4 NOVÁ SKLADBA FASÁDY V NADZEMNÍCH PODLAŽÍCH:

- SENDVIČOVÝ PANEL - ŽB PANEL TL. 150 mm
  - TEPELNÁ IZOLACE TL. 80 mm
  - ŽB MOLIÉRKA TL. 70 mm
- PENETRACE PODKLADU VODOU ŘEDITELNÝM TRANSPARENTNÍM NÁTĚREM
- KONTAKTNÍ ZATEPLOVACÍ SYSTÉM
  - PRUŽNÝ LEPICÍ TMEL
  - POLYSTYRÉN EPS 70F tl. 180 mm λd ≤ 0,039 W/(mK). V MÍSTĚ PŘECHODU NA SOKLOVOU ČÁST SE tl. IZOLANTU ZMĚNÍ NA 220 mm. TA BUDE VEDENA DO VÝŠKY 300 mm NAD TERÉN, KDE PŘEJDE NA XPS (VIZ SKLADBA SN5). V MÍSTĚ POŽÁRNĚ BEZPEČNOSTNÍCH PRŮHŮ JE POTŘEBA EPS NAHRADIT MINERÁLNÍ VLNOU S KOLMÝMI VLÁKNY tl. 180 mm λd ≤ 0,035 W/(mK).
  - 2x PRUŽNÝ STĚRKOVÝ TMEL S VÝZTUŽNOU VRSTVOU
  - PROBARVENÝ PODKLADNÍ NÁTĚR
  - POVRCHOVÁ ÚPRAVA - DLE BAREVNÉHO ŘEŠENÍ

NS5 NOVÁ SKLADBA FASÁDY V PODZEMNÍCH PODLAŽÍCH:

- SENDVIČOVÝ PANEL - ŽB PANEL TL. 150 mm
  - TEPELNÁ IZOLACE TL. 50 mm
  - ŽB MOLIÉRKA TL. 50 mm
- PENETRACE PODKLADU
- KONTAKTNÍ ZATEPLOVACÍ SYSTÉM
  - PRUŽNÝ LEPICÍ TMEL
  - NENASÁKAVÝ POLYSTYRÉN XPS tl. 220 mm λd ≤ 0,034 W/(mK). IZOLACE BUDE VYZAŽENA MIN. 300 mm NAD TERÉN A 500 mm POD TERÉN.
  - 2x PRUŽNÝ STĚRKOVÝ TMEL S VÝZTUŽNOU VRSTVOU
  - PROBARVENÝ PODKLADNÍ NÁTĚR
  - POVRCHOVÁ ÚPRAVA - DLE BAREVNÉHO ŘEŠENÍ

NS6 NOVÁ SKLADBA PODLAHY LODŽIE:

- ŽELEZOBETONOVÝ STROPNÍ PANEL
- PENETRACE PODKLADU
- LEPICÍ A STĚRKOVÁ HMOTA NA BÁZI CEMENTU PRO LEPENÍ DESEK Z POLYSTYRÉNU V tl. 10 mm
- POLYSTYRÉN EPS 150S tl. 40 mm
- SEPARAČNÍ VRSTVA Z PE FOLIE tl. 0,1 mm
- SPÁDOVÁ MAZANINA Z CEMENTOVÉ JEDNOSLOŽKOVÉ RYCHLETUHNOUCÍ SMĚSI S PŘÍDAVKEM VÝZTUŽNÝCH VLÁKEN V tl. 40 - 70 mm.
- PENETRACE PODKLADU VODOU ŘEDITELNÝM TRANSPARENTNÍM NÁTĚREM NA BÁZI AKRYLÁTOVÉ DISPERZE
- HYDROIZOLAČNÍ VRSTVA Z TRVALE PRUŽNÉ HMOTY NA BÁZI CEMENTU, MINERÁLNÍCH PLNIV A MODIFIKUJÍCÍCH PŘÍSAD TŘÍDY DM 02P PROVEDENÁ VE DVOU VRSTVÁCH DO VÝŠKY 100 mm NAD ÚROVEŇ BUDOUCÍ PODLAHY.
- LEPICÍ HMOTA PRO POUŽITÍ V EXTERIÉRU TŘÍDY C2TE S1
- SLINUTÁ NEGLAZOVANÁ MRAZUVZDORNÁ DLAŽBA O ROZMĚRECH 200 x 200 x 9 mm S RELIÉFNÍM POVRCHEM A PROTISKLUZNOSTÍ R11/B. DLAŽBA BUDE PROVEDENA VČETNĚ SOKLÍKU VÝŠKY 100 mm.

NS7 NOVÁ SKLADBA PODHLEDU V LODŽII:

- ŽELEZOBETONOVÝ STROPNÍ PANEL
- PENETRACE PODKLADU
- KONTAKTNÍ ZATEPLOVACÍ SYSTÉM
  - PRUŽNÝ LEPICÍ TMEL
  - MINERÁLNÍ VLNA S KOLMÝMI VLÁKNY tl. 80 A 180 (7.NP) mm λd ≤ 0,035 W/(mK).
  - 2x PRUŽNÝ STĚRKOVÝ TMEL S VÝZTUŽNOU VRSTVOU
  - PROBARVENÝ PODKLADNÍ NÁTĚR
  - POVRCHOVÁ ÚPRAVA - DLE BAREVNÉHO ŘEŠENÍ

NS8 NOVÁ SKLADBA FASÁDY V NADZEMNÍCH PODLAŽÍCH U SOUSEDA:

- SENDVIČOVÝ PANEL - ŽB PANEL TL. 150 mm
  - TEPELNÁ IZOLACE TL. 80 mm
  - ŽB MOLIÉRKA TL. 70 mm
- PENETRACE PODKLADU
- KONTAKTNÍ ZATEPLOVACÍ SYSTÉM
  - PRUŽNÝ LEPICÍ TMEL
  - MINERÁLNÍ VLNA S KOLMÝMI VLÁKNY tl. 80 mm λd ≤ 0,035 W/(mK).
  - 2x PRUŽNÝ STĚRKOVÝ TMEL S VÝZTUŽNOU VRSTVOU
  - PROBARVENÝ PODKLADNÍ NÁTĚR
  - POVRCHOVÁ ÚPRAVA - DLE BAREVNÉHO ŘEŠENÍ

NS9 NOVÁ SKLADBA FASÁDY VÝTAHOVÉ ŠACHTY:

- SENDVIČOVÝ PANEL - ŽB PANEL TL. 150 mm
  - TEPELNÁ IZOLACE TL. 50 mm
  - ŽB MOLIÉRKA TL. 50 mm
- PENETRACE PODKLADU
- KONTAKTNÍ ZATEPLOVACÍ SYSTÉM
  - PRUŽNÝ LEPICÍ TMEL
  - POLYSTYRÉN EPS 70F tl. 100 mm λd ≤ 0,039 W/(mK). DO VÝŠKY 300 mm BUDE PROVEDENA ZATEPLENÍ Z NENASÁKAVÉHO XPS tl. 100 mm
  - 2x PRUŽNÝ STĚRKOVÝ TMEL S VÝZTUŽNOU VRSTVOU
  - PROBARVENÝ PODKLADNÍ NÁTĚR
  - POVRCHOVÁ ÚPRAVA - DLE BAREVNÉHO ŘEŠENÍ

NS10 NOVÁ SKLADBA FASÁDY V LODŽII:

- SENDVIČOVÝ PANEL - ŽB PANEL TL. 150 mm
  - TEPELNÁ IZOLACE TL. 50 mm
  - ŽB MOLIÉRKA TL. 50 mm
- PENETRACE PODKLADU
- KONTAKTNÍ ZATEPLOVACÍ SYSTÉM
  - PRUŽNÝ LEPICÍ TMEL
  - DESKY Z FENOLICKÉ PĚNY tl. 100 mm λd ≤ 0,021 W/(mK). DO VÝŠKY 300 mm BUDE PROVEDENA ZATEPLENÍ Z NENASÁKAVÉHO XPS tl. 100 mm.
  - 2x PRUŽNÝ STĚRKOVÝ TMEL S VÝZTUŽNOU VRSTVOU
  - PROBARVENÝ PODKLADNÍ NÁTĚR
  - POVRCHOVÁ ÚPRAVA - DLE BAREVNÉHO ŘEŠENÍ

LEGENDA MATERIÁLŮ:

- STÁVAJÍCÍ OBVODOVÝ PLÁŠŤ ZE SENDVIČOVÝCH PANELŮ SLOŽENÝCH ZE 50 mm TLUSTÉ VNĚJŠÍ BETONOVÉ MONIÉRKY, 50 mm EPS A 150 VNITŘNÍ NOSNÉ ŽELEZOBETONOVÉ STĚNY.
- STÁVAJÍCÍ OBVODOVÝ PLÁŠŤ ZE SENDVIČOVÝCH PANELŮ SLOŽENÝCH ZE 70 mm TLUSTÉ VNĚJŠÍ BETONOVÉ MONIÉRKY, 80 mm EPS A 150 VNITŘNÍ NOSNÉ ŽELEZOBETONOVÉ STĚNY.
- STÁVAJÍCÍ KONSTRUKCE BEZ ROZLIŠENÍ
- PŘEDPOKLÁDANÁ ZÁKLADOVÁ KONSTRUKCE Z ŽELEZOBETONU
- CIHELNÁ PŘIZDÍVKA TL. 150 mm
- BETON PROSTÝ - PŘEVZATO Z POSKYTNUTÉ PD
- ZPĚTNÝ ZÁSYP
- PŮVODNÍ TERÉN
- ZATEPLENÍ Z EPS TL. 80 mm - BUDE PONECHÁNO
- REPASOVANÉ KONSTRUKCE BEZ ROZLIŠENÍ.
- ZATEPLENÍ EPS 70 F TL. 180 mm, λd ≤ 0,039 W/(mK). V MÍSTĚ SOKLOVÉ ČÁSTI JE EPS 70 F TL. 220 mm.
- ZATEPLENÍ STROPU LODŽIE TL. 80 A 180 (V 7.NP) mm A POŽÁRNÍ PÁSY Z MINERÁLNÍ VLNY TL. 180 mm, λd ≤ 0,035 W/(mK). V MÍSTĚ ZAPUŠTĚNÉHO IZOLANTU V 1.PP JE MV TL. 220 mm.
- SOKLOVÝ XPS TL. 220 mm VYTAŽENÝ NAD TERÉN MIN. 300 mm A 500 mm POD TERÉN, λd ≤ 0,034 W/(mK). ZÁROVEŇ V TL. 100 mm NA VÝTAHOVÉ ŠACHTĚ A 180 mm NA SOUSEDNÍCH OBJEDKECH.
- ZATEPLENÍ EPS 150 S TL. 240 mm, λd ≤ 0,035 W/(mK).
- ZATEPLENÍ DESKAMI Z FENOLITICKÉ PĚNY TL. 100 mm, λd ≤ 0,021 W/(mK).
- SKLADBA PODLAHY LODŽIE VIZ SKLADBA NS6.
- ZATEPLENÍ SOUSEDNÍHO DOMU MINERÁLNÍ VLNOU S PODELNÝMI VLÁKNY TL. 80 mm, λd ≤ 0,035 W/(mK). JE TO POŽÁRNÍ PÁS VIZ NS8.
- ZATEPLENÍ Z DESEK Z FENOLITICKÉ PĚNY TL. 100 mm, λd ≤ 0,021 W/(mK). DO VÝŠKY 300 mm NAD ÚROVEŇ PODLAHY BUDE VYVEDENO ZATEPLENÍ Z NENASÁKAVÉHO XPS TL. 100 mm.
- ZATEPLENÍ Z DESEK ESP 70 F TL. 100 mm, λd ≤ 0,039 W/(mK). DO VÝŠKY 300 mm NAD ÚROVEŇ PODLAHY BUDE VYVEDENO ZATEPLENÍ Z NENASÁKAVÉHO XPS TL. 100 mm.

POZNÁMKY:

1) POZNÁMKA
STÁVAJÍCÍCH ŽB KONSTRUKCE BUDOU SANOVÁNY. SANACE SPOČÍVÁ V OČIŠTĚNÍ OD HRUBÝCH NEČISTOT A NÁSLEDNÝ NÁTĚR ODKRYTÉ VÝZTUŽE OCHRANNÝM JEDNOSLOŽKOVÝM NÁTĚREM NA BÁZI CEMENTU. DÁLE PROVEDENÍ ADHEZNÍHO MŮSTKU JEDNOSLOŽKOVÝM NÁTĚREM NA BÁZI CEMENTU.
PŘÍPADNĚ SE PROVEDE I SROVNÁNÍ OTLUČENÝCH MÍST DLE TLOUŠŤKY OPRAVOVANÉ VRSTVY VÝSPRAVNOU JEMNOU NEBO HRUBOU RYCHLETUHNOUCÍ SÍRANOVZDORNOU VYSPRÁVKOVOU MALTOVOU SMĚSÍ NA BETON S HYDRAULICKÝM POJIVEM, OBOHACENOU ADITIVY, HRUBÁ PRO tl. VRSTVY OD 30 mm NEBO JEMNÁ PRO tl. VRSTVY 3 - 40 mm.
2) POZNÁMKA
FASÁDA BUDE PŘED PROVEDENÍM KZS OČIŠTĚNA TLAKOVOU VODOU S PŘÍDAVKEM ČISTICÍHO PŘÍPRAVKU PROTI MECHŮM A LIŠEJNÍKŮM. ZÁROVEŇ BUDE PROVEDENO SROVNÁNÍ OTLUČENÝCH MÍST NA FASÁDĚ HRUBOU VÁPENOCEMENTOVOU OMÍTKOU A OPRAVA DILATAČNÍCH SPÁR POMOCÍ JEDNOSLOŽKOVÉHO TĚSNICÍHO SPÁROVACÍHO TMELE NA BÁZI VODNÉ DISPERZE POLYMERŮ PRO TĚSNĚNÍ DILATAČNÍCH SPÁR PANELOVÝCH DOMŮ. NÁSLEDNĚ BUDE PROVEDENA PENETRACE PODKLADU VODOU ŘEDITELNÝM TRANSPARENTNÍM NÁTĚREM NA BÁZI AKRYLÁTOVÉ DISPERZE.
3) POZNÁMKA
IZOLANTY KZS BUDOU PŘETAŽENY VE DVOU VRSTVÁCH PRUŽNÝM STĚRKOVÝM TMELEM S VLOŽENÍM VÝZTUŽNÉ SKLENĚNÉ SÍŤOVINY S PLOŠNOU HMOTNOSTÍ min. 162 g/m². NA TUTO VRSTVU A BUDE PO VYTVRDNUTÍ A PŘEBROUŠENÍ PROVEDEN PROBARVENÝ PODKLADNÍ NÁTĚR NA BÁZI AKRYLÁTOVÉ DISPERZE A POVRCHOVÁ ÚPRAVA Z TENKOVRSTVÉ PROBARVENÉ HYDROFOBNÍ SILIKON SILIKÁTOVÉ OMÍTKY SE SAMOČISTICÍM EFEKTEM ODOLNÉ VŮČI MIKROORGANISMŮM. OMÍTKA JE BEZ PŘÍDAVKU BIOCIDŮ. V MÍSTECH SOKLU A VSTUPU BUDE PROVEDENA POVRCHOVÁ ÚPRAVA Z DEKORATIVNÍ STŘEDNĚZRNNÉ OMÍTKY DLE BAREVNÉHO ŘEŠENÍ.
4) POZNÁMKA
NA PROVEDENÍ VEŠKERÝCH KZS DETAILŮ BUDOU POUŽITY SYSTÉMOVÉ LIŠTY A DOPLŇKOVÉ PRVKY POTŘEBNÉ KE SPRÁVNÉMU PROVEDENÍ DANÉHO KZS.
5) POZNÁMKA
IZOLACE KZS BUDE KOTVENÁ DLE ZÁSAD ZVOLENÉHO KZS. POUŽIJE SE ZÁPUSTNÝ KOTEVNÍ SYSTÉM SE ZÁTKAMI Z IZOLANTU. U SENDVIČOVÝCH PANELŮ SE NEJDŘÍVE MUSÍ PROKOTVIT VNĚJŠÍ BETONOVÁ MONIÉRKA S VNITŘNÍ NOSNOU STĚNOU. ZATEPLENÍ OSTĚNÍ A NADPRAŽÍ VÝPLNÍ OTVORŮ BUDE ŘEŠENO PROTIPOŽÁRNÍM SYSTÉMEM NAPŘ. DLE POŽÁRNĚ KLASIFIKAČNÍHO OSVĚDČENÍ PKO-23-004. NADPRAŽÍ BUDE ZATEPLENO FASÁDNÍ MINERÁLNÍ VLNOU S KOLMÝMI VLÁKNY tl. 20 mm A V NADPRAŽÍ BUDE OSAZEN PLASTOVÝ PROFIL S OKAPNICÍ A TKANINOU UVEDENÝ V DANÉM PKO. OSTĚNÍ BUDE ZATEPLEN FASÁDNÍ MINERÁLNÍ VLNOU tl. 20 mm A NA OSTĚNÍ BUDE OSAZEN PLASTOVÝ NÁROŽNÍ PROFIL S TKANINOU UVEDENÝ V DANÉM PKO. ZATEPLENÍ PARAPETŮ OKEN BUDE Z POLYSTYRÉNU XPS tl. 30 mm. TLOUŠŤKA IZOLACE KOLEM OKEN A DVEŘÍ SE MUSÍ UZPŮSOBOVAT PODLE PONECHANÉ ŠÍŘKY RÁMU! DLE UVEDENÉHO PKO MUSÍ BÝT POUŽITY DESKY S MINIMÁLNÍ TLOUŠŤKOU 20 mm.
6) POZNÁMKA
SPÁROVÁNÍ DLAŽBY BUDE PROVEDENO POMOCÍ TRVALE PRUŽNÉ SPÁROVÁCÍ HMOTY NA BÁZI MS POLYMERŮ PRO POUŽITÍ V EXTERIÉRU. NA PROVEDENÍ VEŠKERÝCH DETAILŮ U DLAŽBY BUDOU POUŽITY SYSTÉMOVÉ LIŠTY A DOPLŇKOVÉ PRVKY POTŘEBNÉ KE SPRÁVNÉMU PROVEDENÍ DANÉHO SYSTÉMU.
7) POZNÁMKA
XPS POD TERÉNEM BUDE CHRÁNĚNO NOPOVOU FOLIÍ UKONČENOU V ÚROVNÍ OKAPOVÉHO CHODNÍKU. V TOMTO MÍSTĚ BUDE FOLIE OPATŘENA UKONČOVACÍ LIŠTOU.
ZÁROVEŇ SE POD TERÉNEM POUŽIJE LEPÍCÍ TMEL VHODNÝ PRO ZATEPLOVACÍ SYSTÉMY DO VLHKÉHO PROSTŘEDÍ (BITUMEN / PUR PĚNA).
STÁVAJÍCÍ HYDROIZOLACE BUDE OVĚŘENA, V JAKÉM JE STAVU A DOJDE K JEJÍMU VYTAŽENÍ MIN 300 mm NAD TERÉN. TO SE PROVEDE POMOCÍ JEDNOSLOŽKOVÉ SILNOSTĚNNÉ VYSOCE FLEXIBILNÍ HYDROIZOLAČNÍ ASFALTOVÉ STĚRKY BEZ ROZPOUŠTĚDEL, APLIKOVANÁ VE 2 VRSTVÁCH, VHODNÉ DO EXTERIÉRU UMOŽŇUJÍCÍ PŘEMOSTĚNÍ TRHLIN 2 mm PŘI 4 ° C. TATO STĚRKA MUSÍ BÝT SYSTÉMOVĚ NAPOJENA NA PŮVODNÍ ASFALTOVÉ PÁSY A STĚNA PŘED NANESENÍM STĚRKY MUSÍ BÝT OČIŠTĚNA A NAPENETROVÁNA ASFALTOVÝM PENETRAČNÍM NÁTĚREM ZA STUDENA.

NS11 NOVÁ SKLADBA PODLAHY PŘED VSTUPEM:

- ŽELEZOBETONOVÁ DESKA
- SANACE VYČNÍVAJÍCÍ VÝZTUŽE VIZ R23
- PENETRACE PODKLADU VODOU ŘEDITELNÝM TRANSPARENTNÍM NÁTĚREM NA BÁZI AKRYLÁTOVÉ DISPERZE
- HYDROIZOLAČNÍ VRSTVA Z TRVALE PRUŽNÉ HMOTY NA BÁZI CEMENTU, MINERÁLNÍCH PLNIV A MODIFIKUJÍCÍCH PŘÍSAD TŘÍDY DM 02P PROVEDENÁ VE DVOU VRSTVÁCH DO VÝŠKY 100 mm NAD ÚROVEŇ BUDOUCÍ PODLAHY.
- LEPICÍ HMOTA PRO POUŽITÍ V EXTERIÉRU TŘÍDY C2TE S1
- SLINUTÁ NEGLAZOVANÁ MRAZUVZDORNÁ DLAŽBA O ROZMĚRECH 200 x 200 x 9 mm S RELIÉFNÍM POVRCHEM A PROTISKLUZNOSTÍ R11/B. DLAŽBA BUDE PROVEDENA VČETNĚ SOKLÍKU VÝŠKY 100 mm.

NS12 NOVÁ SKLADBA FASÁDY V NADZEMNÍCH PODLAŽÍCH:

- STÁVAJÍCÍ PLYNOSILIKÁTOVÉ ZDIVO TL. 250 mm
- PENETRACE PODKLADU VODOU ŘEDITELNÝM TRANSPARENTNÍM NÁTĚREM
- KONTAKTNÍ ZATEPLOVACÍ SYSTÉM
  - PRUŽNÝ LEPICÍ TMEL
  - POLYSTYRÉN EPS 70F tl. 180 mm λd ≤ 0,039 W/(mK). TA BUDE VEDENA DO VÝŠKY 300 mm NAD DLAŽBU, KDE PŘEJDE NA XPS STEJNÉ TLOUŠŤKY.
  - 3x PRUŽNÝ STĚRKOVÝ TMEL S DVOJITOU VÝZTUŽNOU VRSTVOU
  - PROBARVENÝ PODKLADNÍ NÁTĚR
  - POVRCHOVÁ ÚPRAVA - DLE BAREVNÉHO ŘEŠENÍ

ASA EXPERT s.r.o. STAVEBNÍ PROJEKCE

Akce: **Revitalizace a stavební úpravy bytového domu na ulici Moravská 11,13, Havířov, Šumbark**

Zhotovitel: **ASA EXPERT A.S.** ZNALECTVÍ, PORADENSTVÍ, PROJEKČNÍ STUDIO
Adresa zhotovitele: Lešetínská 626/24, 719 00 Ostrava - Kunčice, IČ: 27791891 DIČ: CZ27791891
Kontakt zhotovitele: www.asaexpert.cz, e-mail: info@asaexpert.cz, tel.: 725 558 333

Razítko, podpis:

Zodpovědný projektant: Ing. Jan Arleth — Podpis: — tel: 727 860 682
Vypracoval: Ing. Jan Arleth — Podpis:
Autorizovaný inženýr projektu: Ing. Pavel Srkal
Kontroloval: Ing. Jana Kalužíková
Stupeň: DSP + R

Č. zakázky: 25/066
Datum: Červen 2025
Formát: 594x594
Část: D.1.1_ASŘ

Objednatel: **Společenství vlastníků** Hornosušská 1041/2, Prostřední Suchá, 735 64 Havířov, IČ: 28620160

Výkres: ŘEZ A-A´ A B-B´ - NOVÝ STAV
Měřítko: 1:100
Číslo výkresu: D.1.1.2.2_02
Datum: