



POHLED VÝCHODNÍ

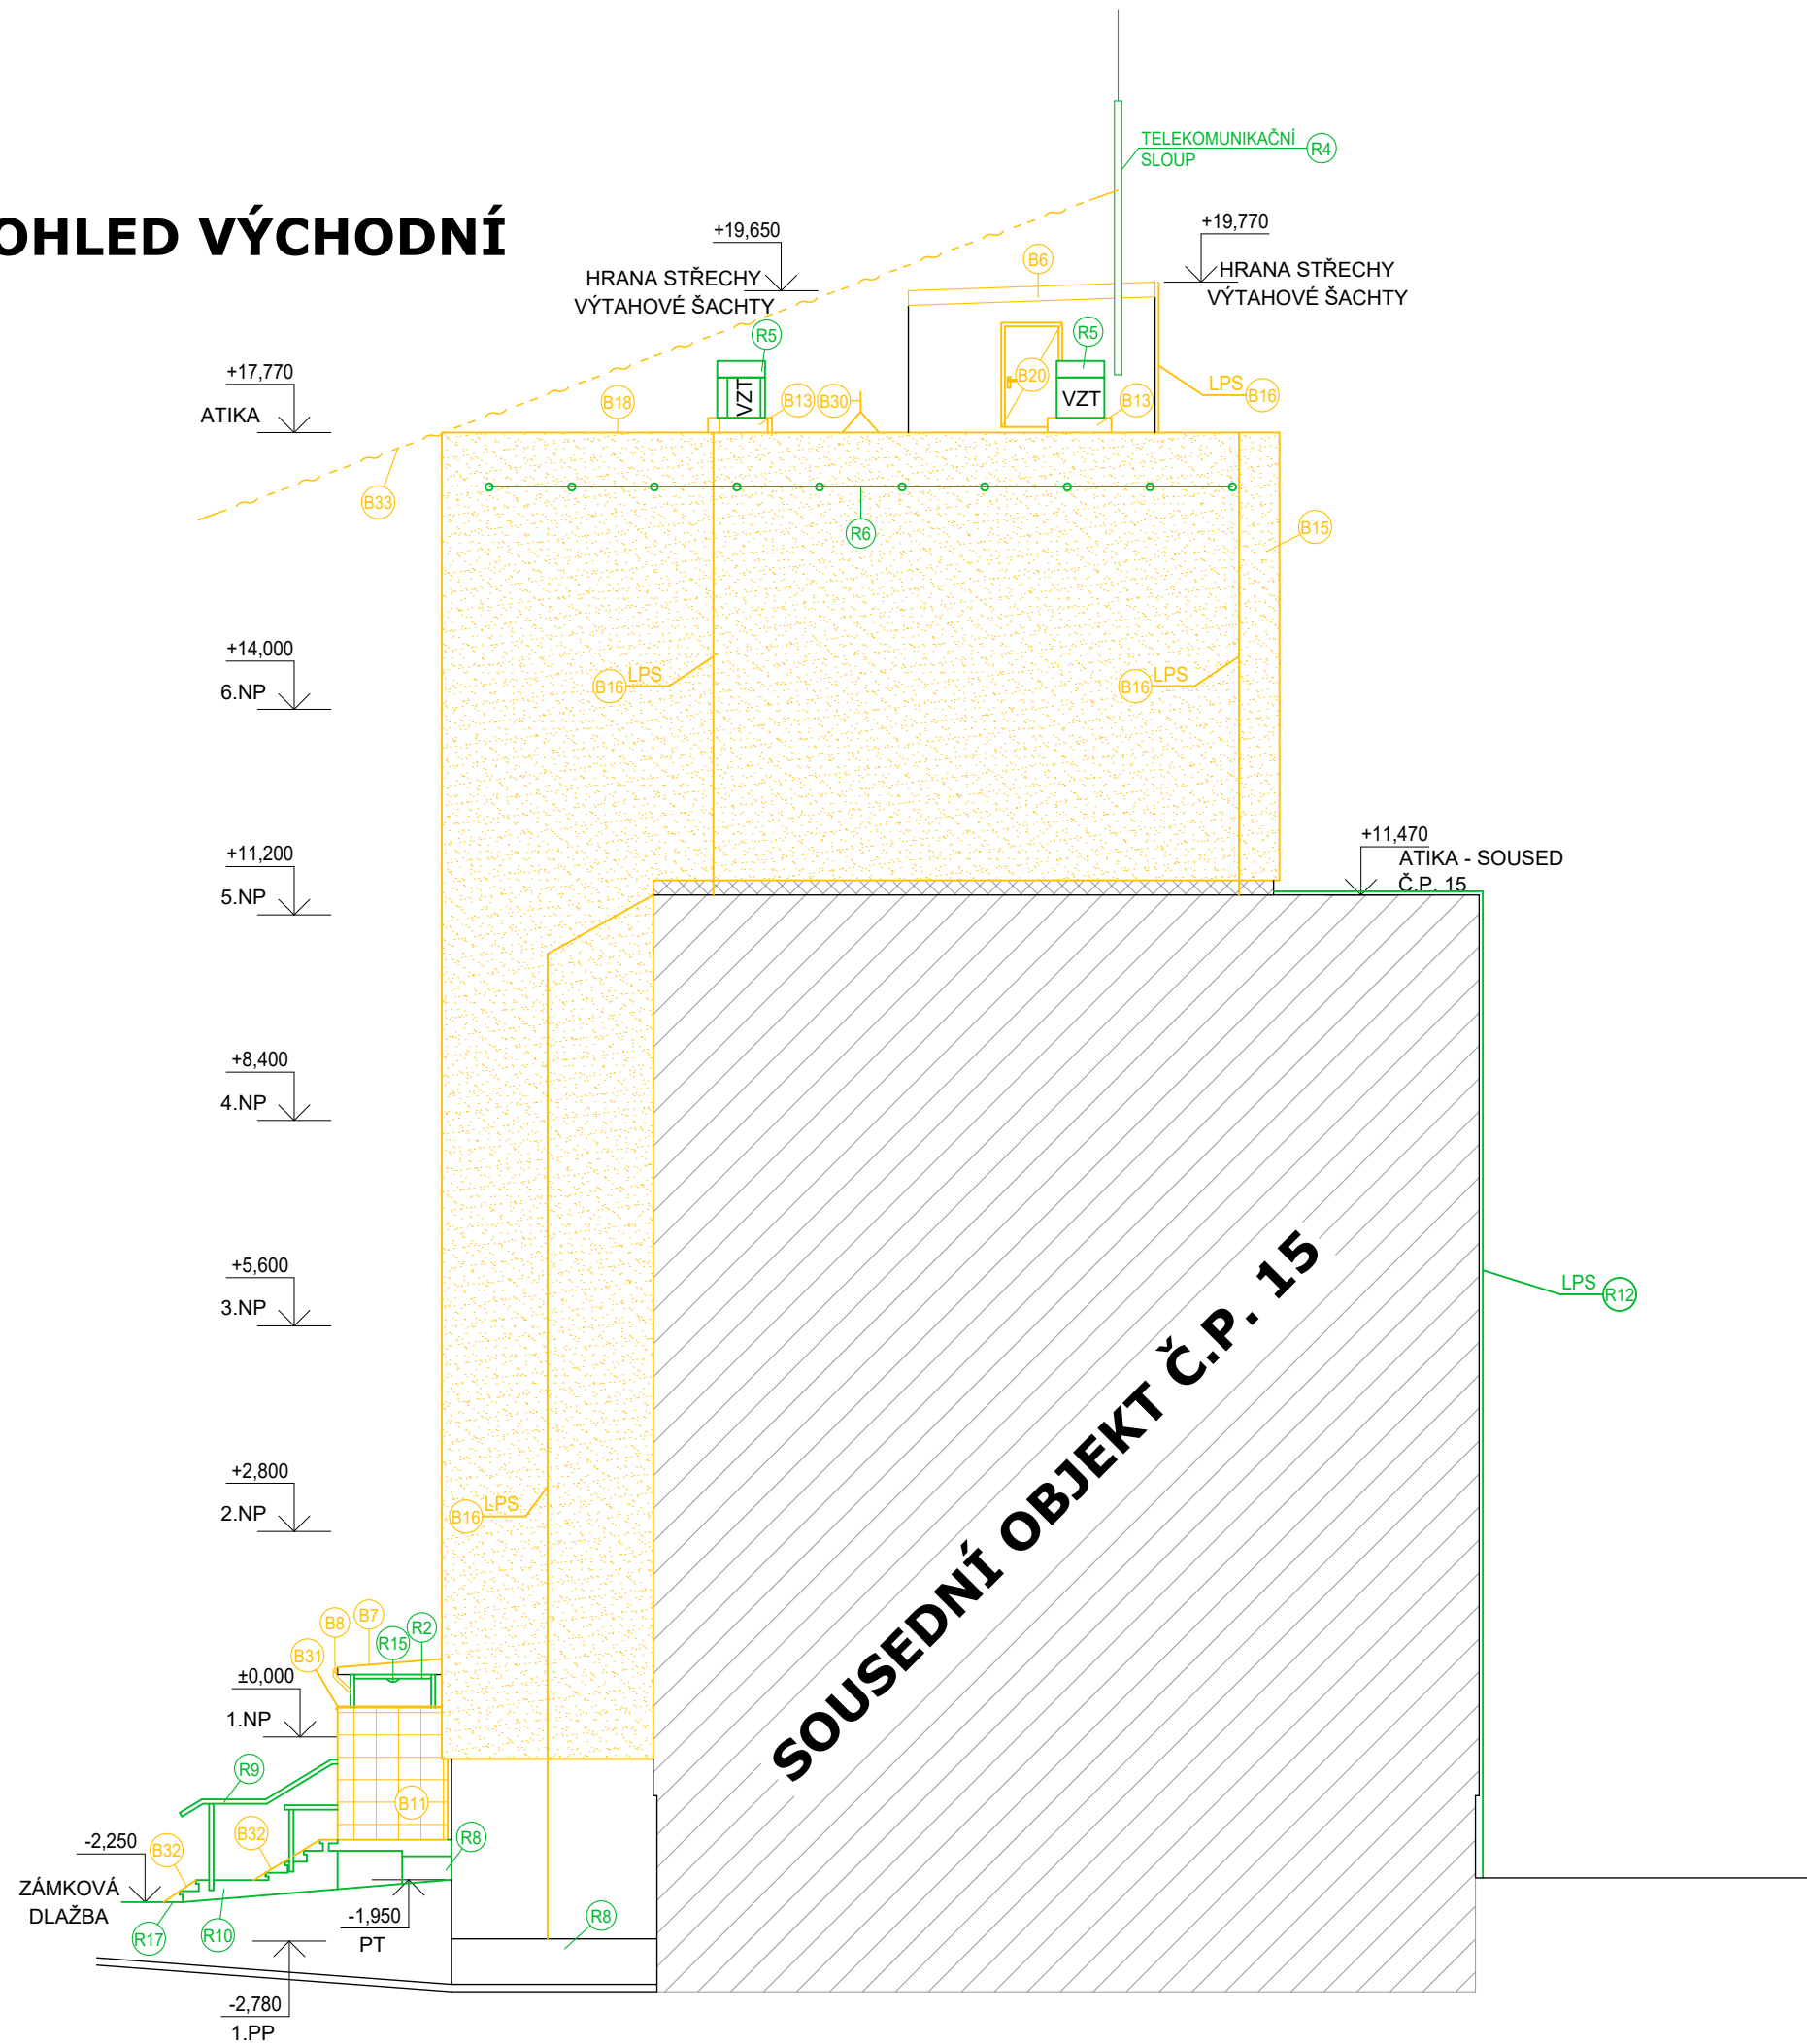

POHLED ZÁPADNÍ

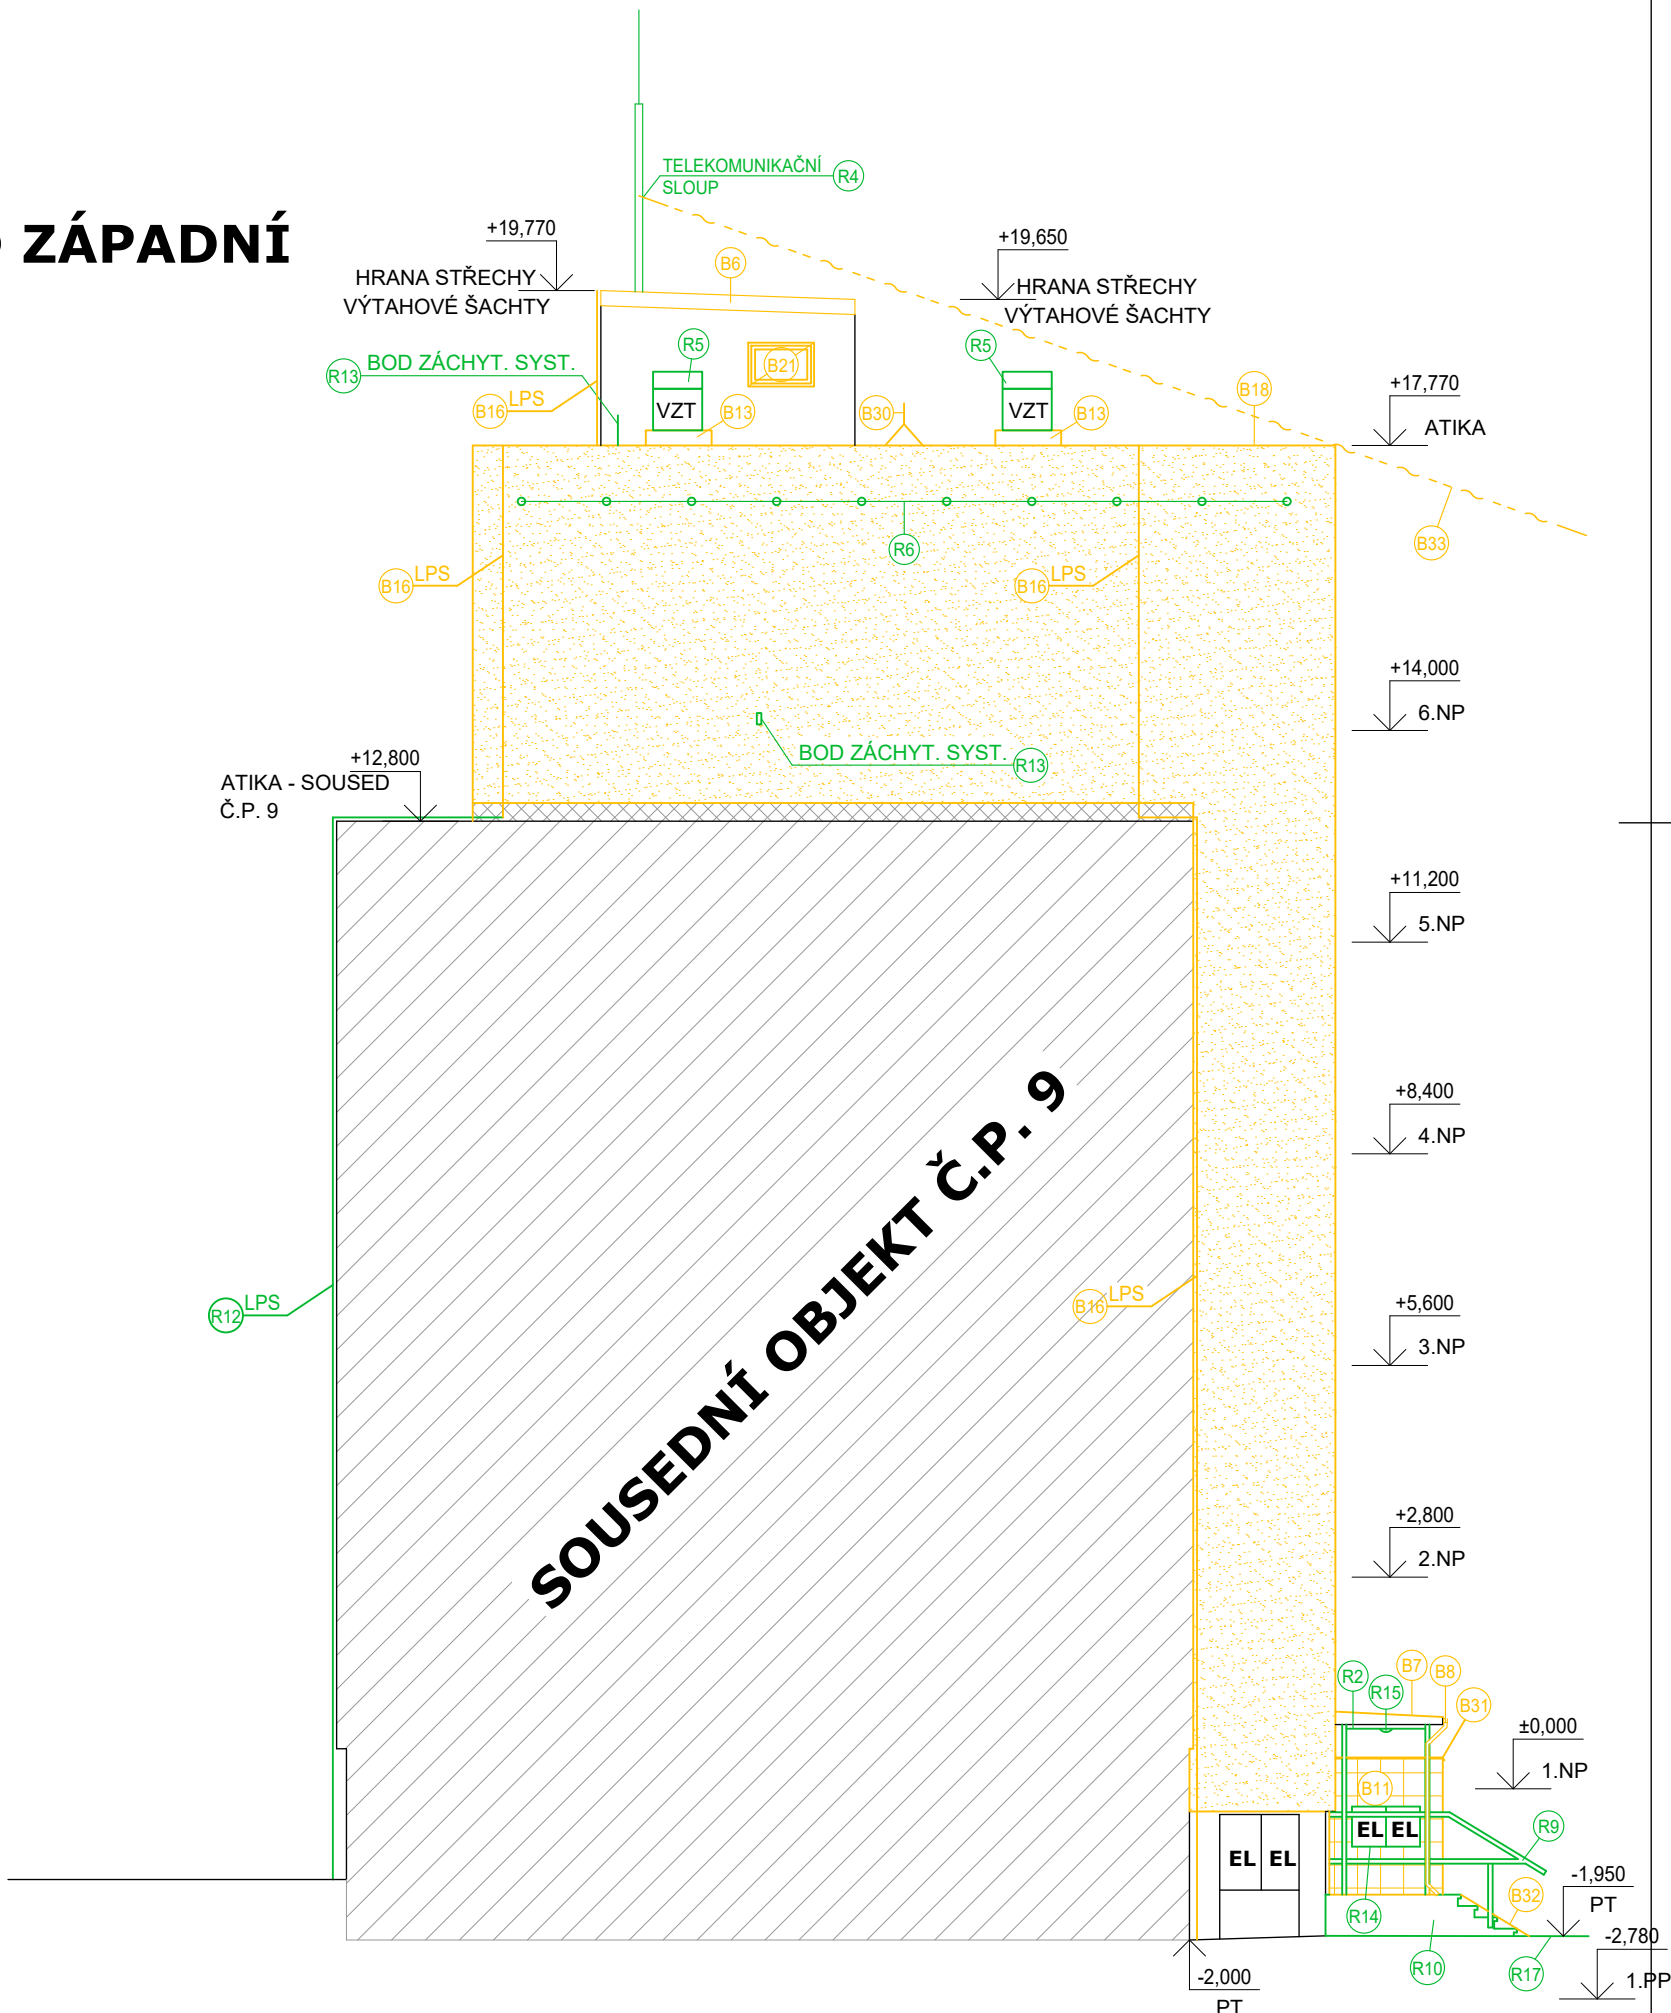


LEGENDA MATERIÁLŮ:

- ZATEPLENÍ Z EPS TL. 80 mm - BUDE DEMONTOVÁNO VIZ B15 A B25
- BŘIZOLITOVÁ OMÍTKA - BUDE PO PROVEDENÍ VŠECH BOURACÍCH PRACÍ CELOPLOŠNĚ OČIŠTĚNA OD NEČISTOT A MECHŮ
- ZATEPLENÍ Z EPS TL. 80 mm - BUDE PONECHÁNO
- PŘILEHLÉ SOUSEDNÍ OBJEKTY
- VYTAŽENÁ STŘEŠNÍ KRYTINA SOUSEDNÍCH OBJEKTŮ
- KERAMICKÝ OBKLAD - BUDE DEMONTOVÁN VIZ B11
- REPASOVANÉ KONSTRUKCE BEZ ROZLIŠENÍ
- BOURANÉ KONSTRUKCE BEZ ROZLIŠENÍ
- KABEL VODAFONU ZAVĚŠENÝ NA SLOUPU (DOTÝKÁ SE HORNÍ HRANY ATIKY STŘECHY - DEGRADOVANÝ STAV)
- KABEL NEZNÁMÉHO POSKYTOVATELE ZAVĚŠENÝ MEZI SLOUPY OBJEKTŮ (MOŽNÁ PODA NEBO VODAFONE)

LEGENDA ZNAČEK:

- POPIS BOURACÍ PRACÍ
- POPIS REPASOVACÍCH PRACÍ
- STÁVAJÍCÍ ELEKTRICKÝ ROZVADĚČ

POZN.:  
1) VŠECHNY VÝPLNĚ OTVORŮ JSOU PLASTOVÉ, POKUD NENÍ UVEDENO NA VÝKRESE JINAK.  
2) ČIDLO NA FASÁDĚ VEDOUcí DO BYTU V PRÍZEMÍ V Č.P. 9, NENÍ ZŘEJMÉ, O CO PŘESNĚ JDE, VIZ R16.  
3) SATELITNÍ ANTÉNY NA BALKÓNECH BUDOU DEMONTOVÁNY JEJICH MAJITELI PŘED ZAHÁJENÍM PRACÍ (BUDOU VYZVÁNÍ). JEJICH ZPĚTNÁ MONTÁŽ NENÍ PŘEDMĚTEM PROJEKTU.

	Akce: <b>Revitalizace a stavební úpravy bytového domu na ulici Moravská 11,13, Havířov, Šumbark</b>		
	Zhotovitel: <b>ASA EXPERT A.S.</b> ZNALECTVÍ, PORADENSTVÍ, PROJEKČNÍ STUDIO		Adresa zhotovitele: Lesetínská 628/24 719 00 Ostrava - Kunčice IČ: 27791891 DIČ: CZ27791891
	Razítko, podpis:		Kontakt zhotovitele: www.asaexpert.cz e-mail: info@asaexpert.cz tel.: 725 558 333
	Datum:		
	Zodpovědný projektant: Ing. Jan Arleth		Č. zakázky: 25/066
	Vypracoval: Ing. Jan Arleth		Datum: Červen 2025
	Autorizovaný inženýr projektu: Ing. Pavel Srkal		Formát: A2
	Kontroloval: Ing. Jana Kalužiková		Část: D.1.1_ASŘ
	Stupeň: DSP + R		
	Výkres: POHLED ZÁPADNÍ A VÝCHODNÍ - BOURACÍ PRÁCE		
			Mřítko: 1:100
			Číslo výkresu: D.1.1.2.3_03