



POHLED VÝCHODNÍ

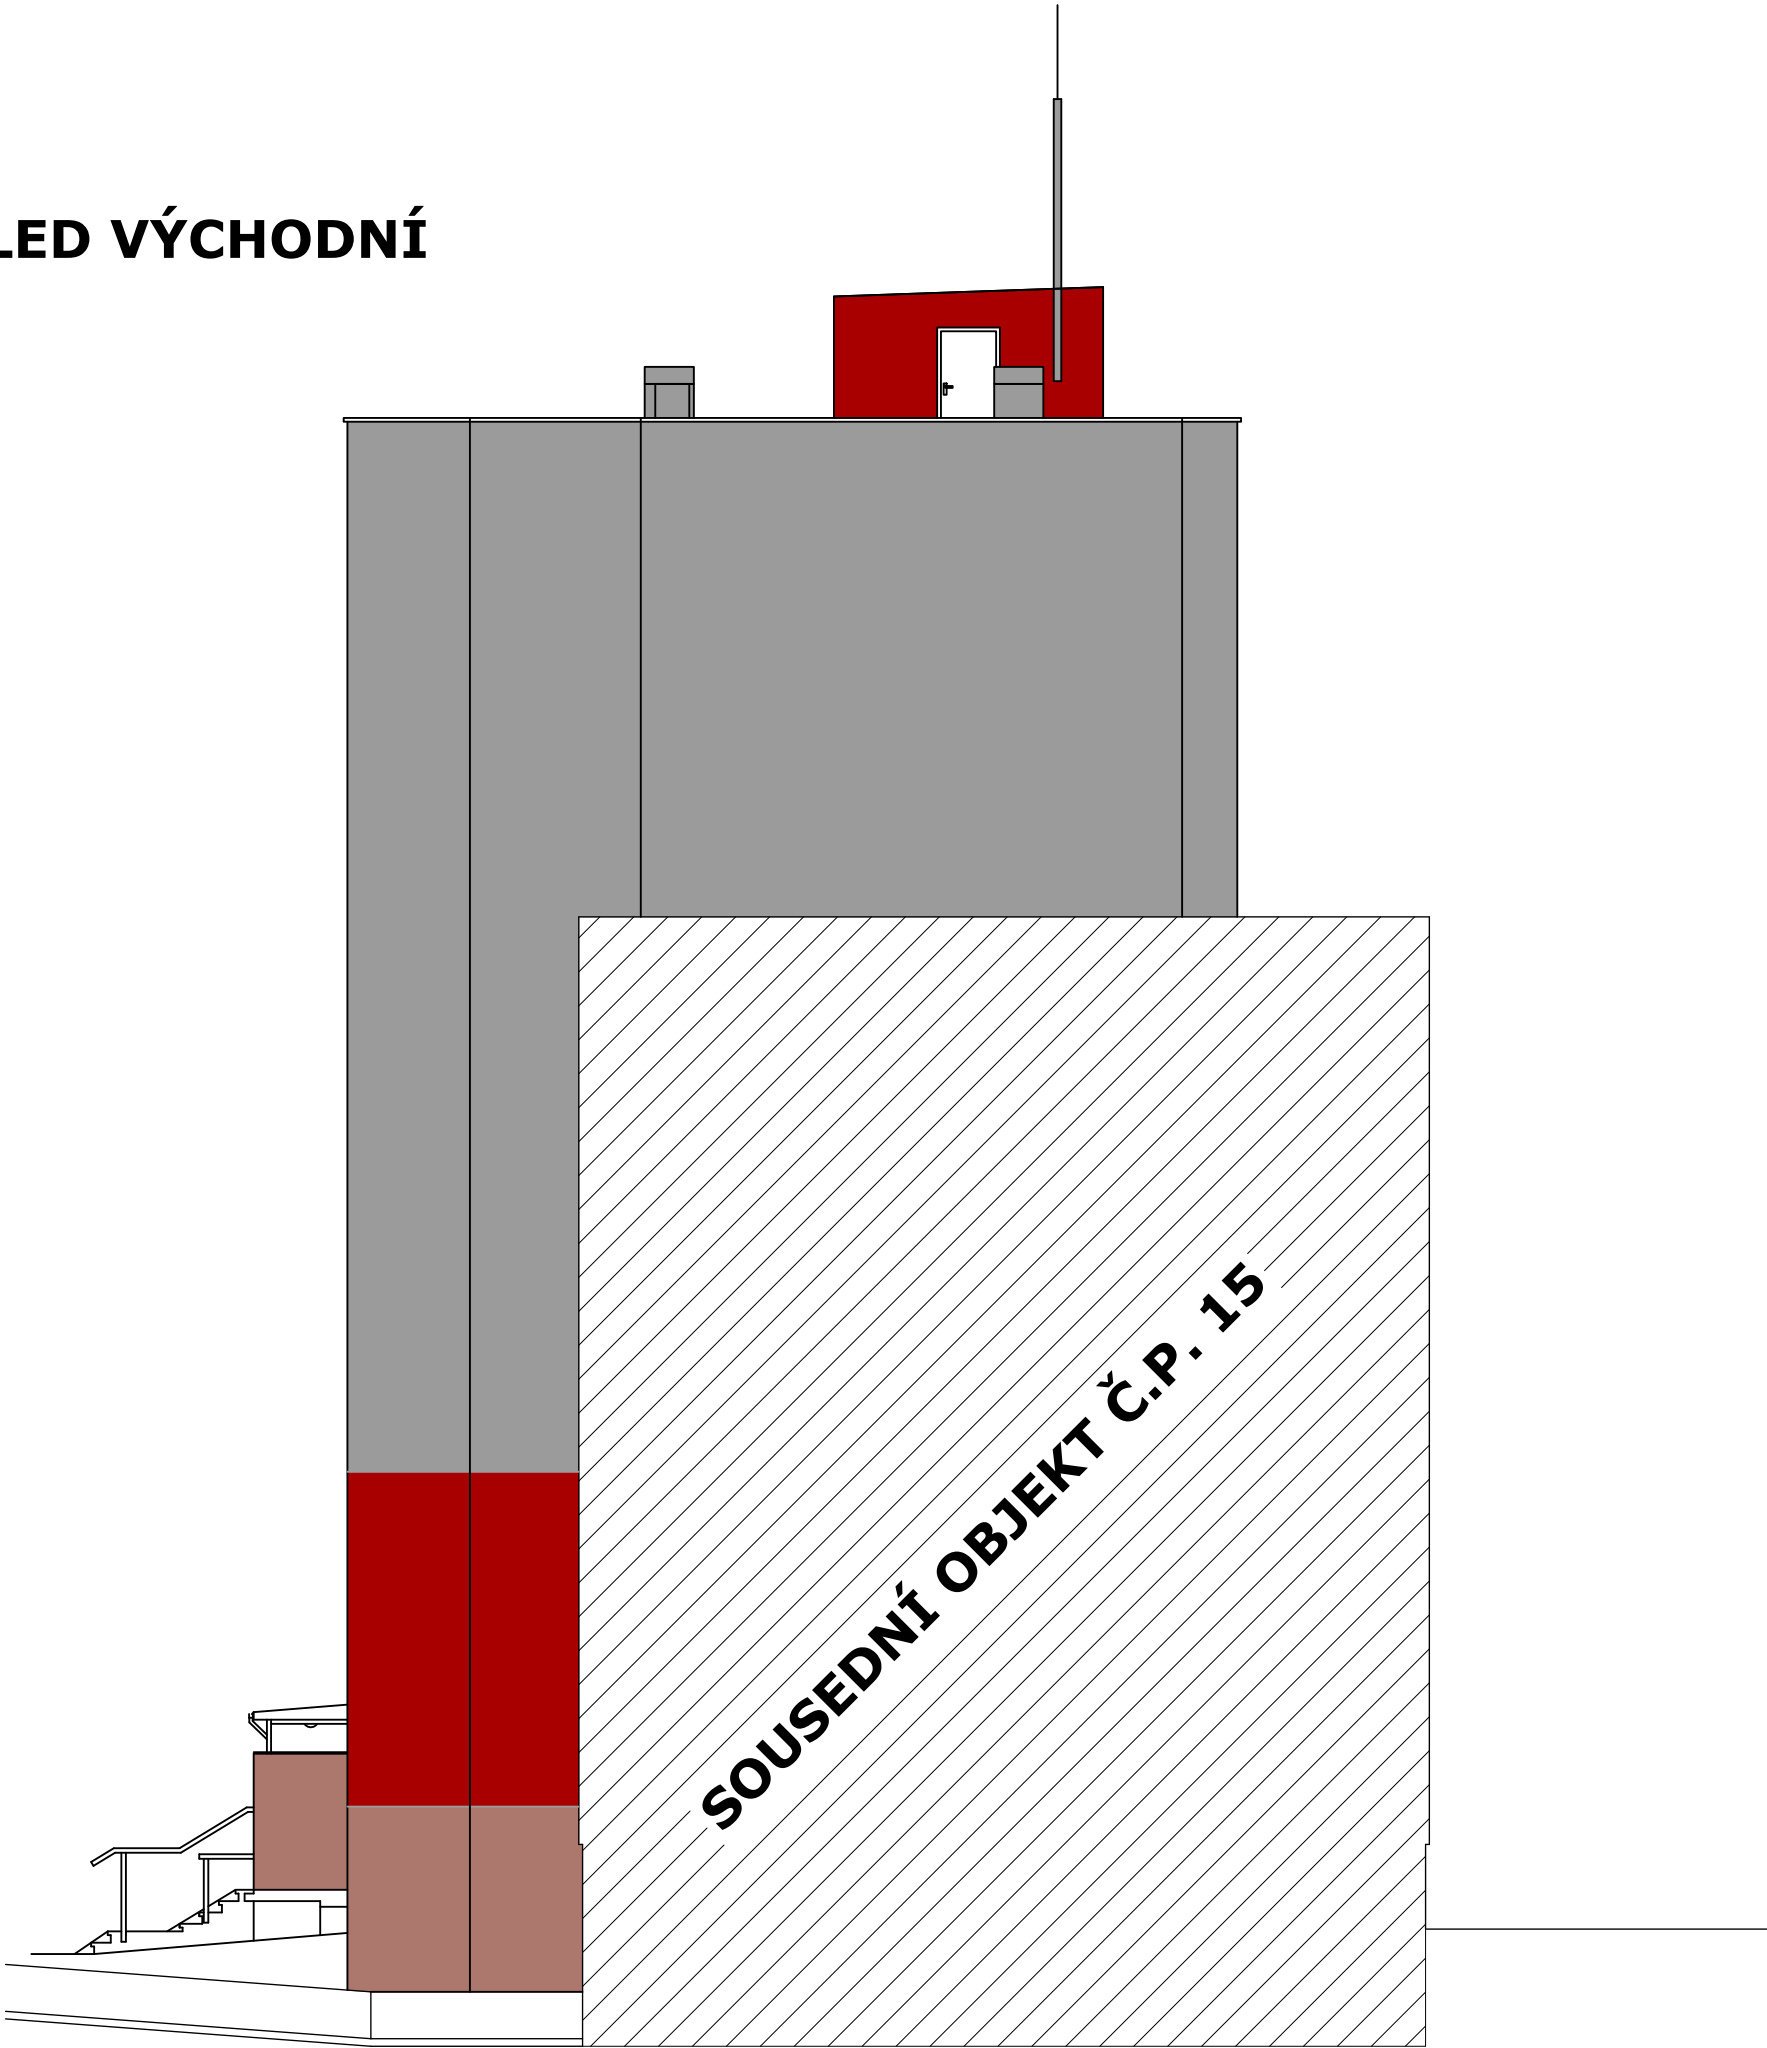

POHLED ZÁPADNÍ

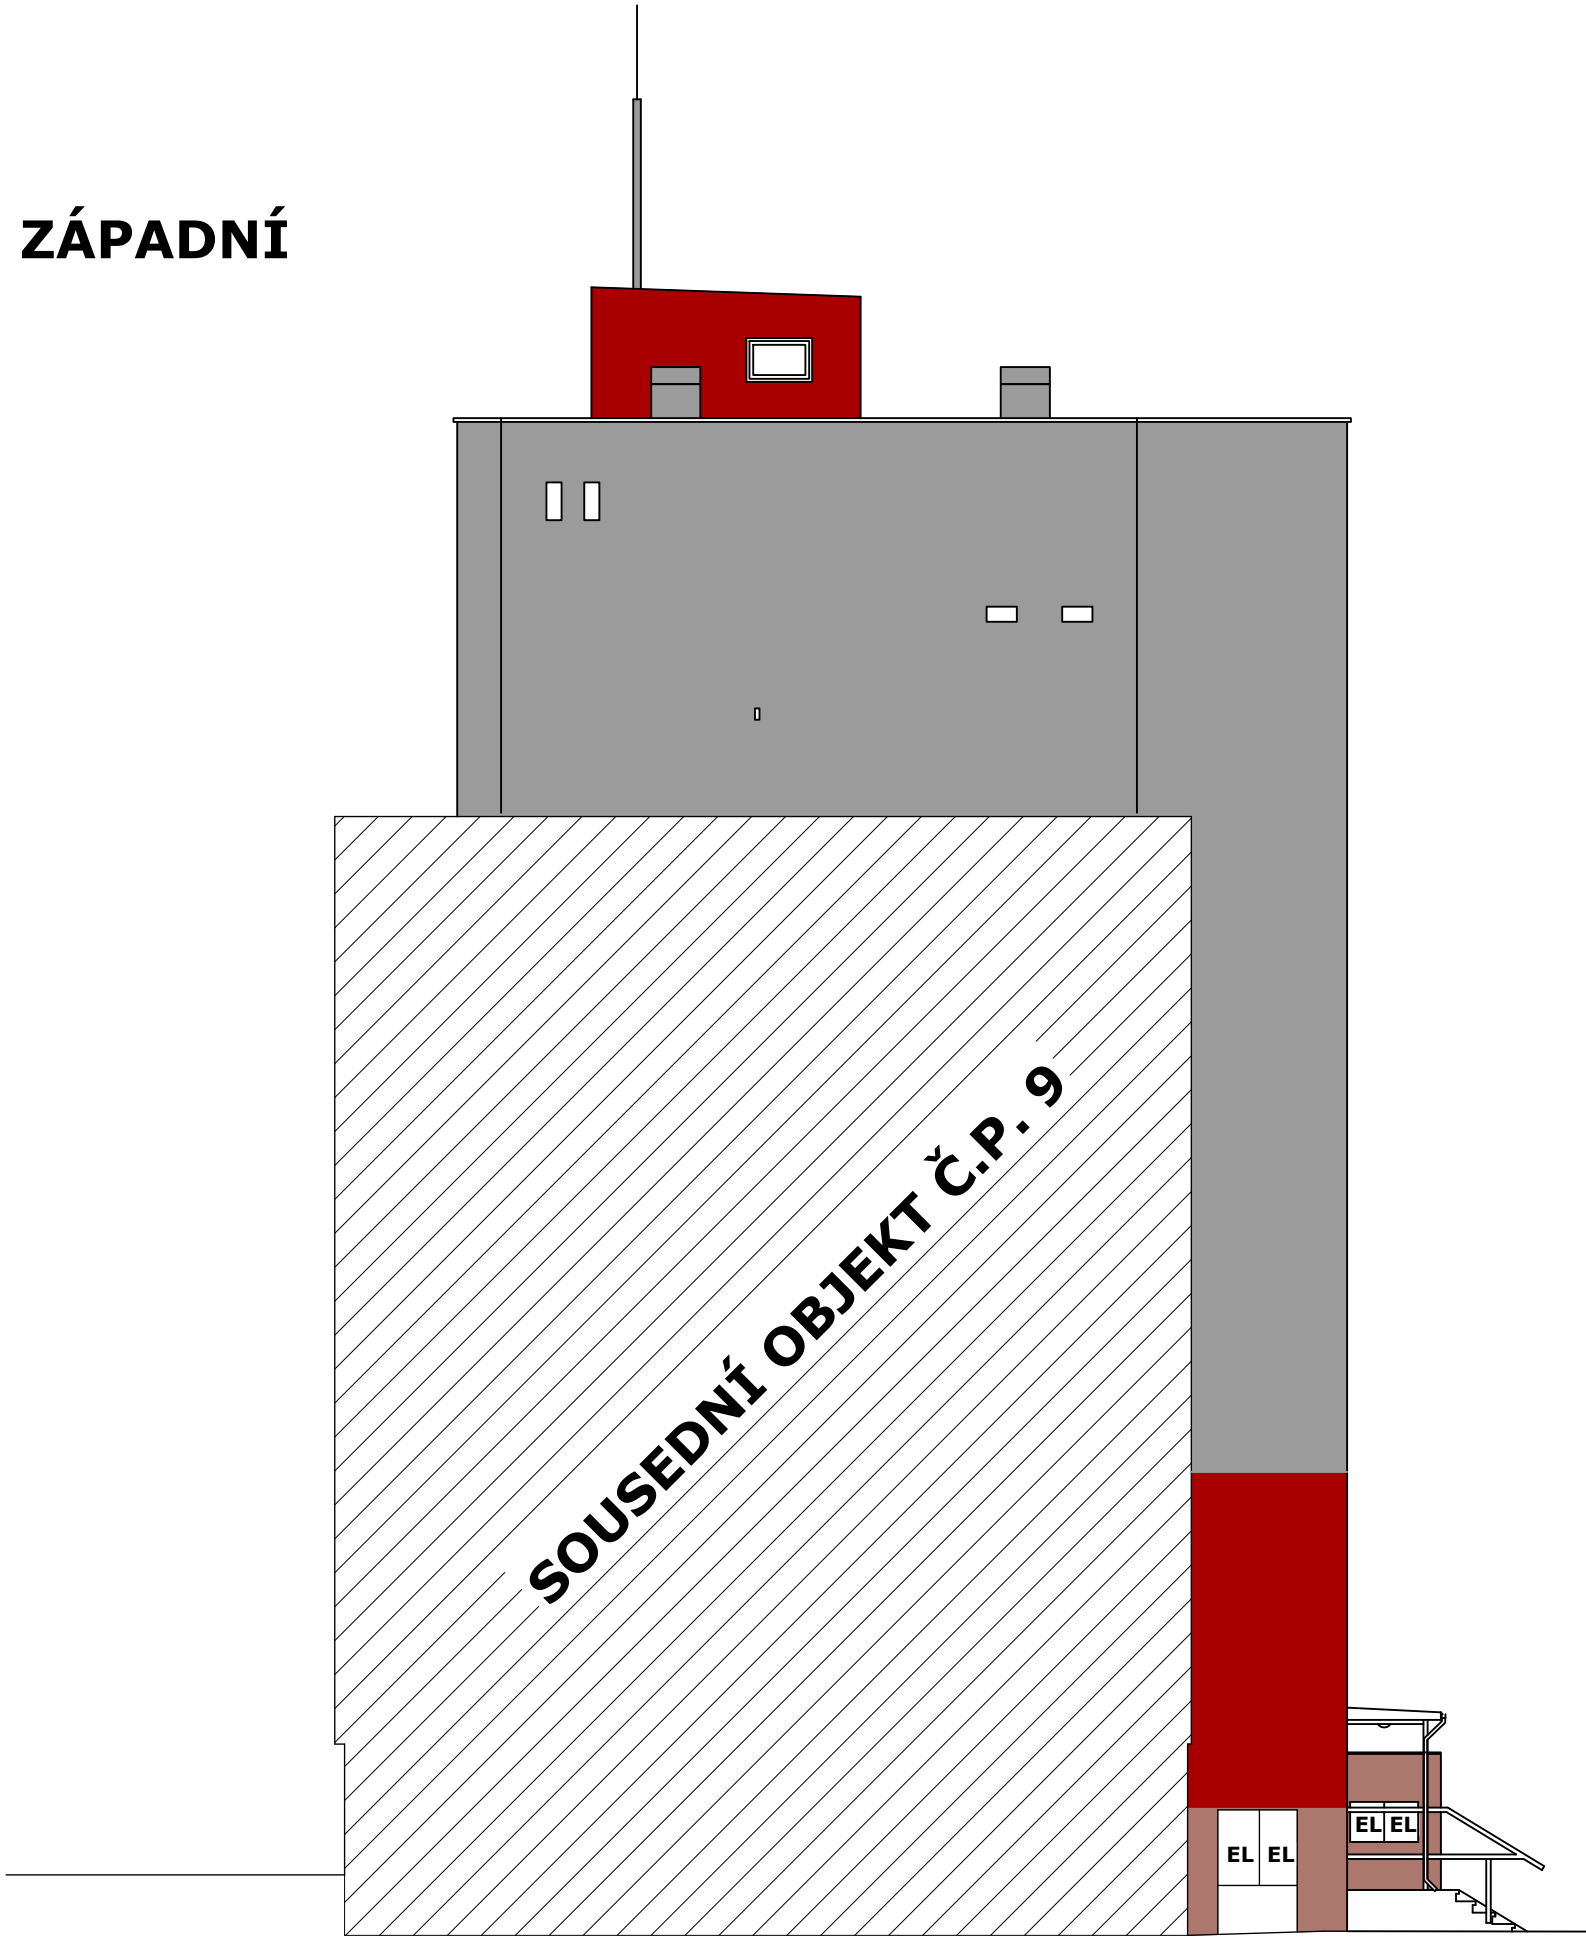

LEGENDA MATERIÁLŮ:

- BARVA ŠEDÁ - NCS S 2010-R70B
- BARVA ČERVENÁ - NCS S 4030-Y80R
- MARMOLIT - M72

POZN:  
- OMÍTKA VNĚJŠÍ BUDE TOČENÁ S 2 mm ZRNEM  
- ČÍSLO VZORKU JE ORIENTAČNÍ, NA STAVBĚ PROBĚHNE  
VÝVZORKOVÁNÍ (MIN 12 ks).

	Akce: <b>Revitalizace a stavební úpravy bytového domu na ulici Moravská 11,13, Havířov, Šumbark</b>			
	Zhotovitel: <b>ASA EXPERT A.S.</b> ZNALECTVÍ, PORADENSTVÍ, PROJEKČNÍ STUDIO		Adresa zhotovitele: Leselínská 628/24 719 00 Ostrava - Kunčice IČ: 27791891 DIČ: CZ27791891	
	Kontakt zhotovitele: <a href="http://www.asaexpert.cz">www.asaexpert.cz</a> e-mail: <a href="mailto:info@asaexpert.cz">info@asaexpert.cz</a> tel.: 725 558 333			
	Razítko, podpis:		Objednatel: <b>Společenství vlastníků</b> Homosušská 1041/2, Prostřední Suchá, 735 64 Havířov IČ: 28620160	
	Datum:		Měřítko: 1:100 Číslo výkresu: D.1.1.2.3_09	