
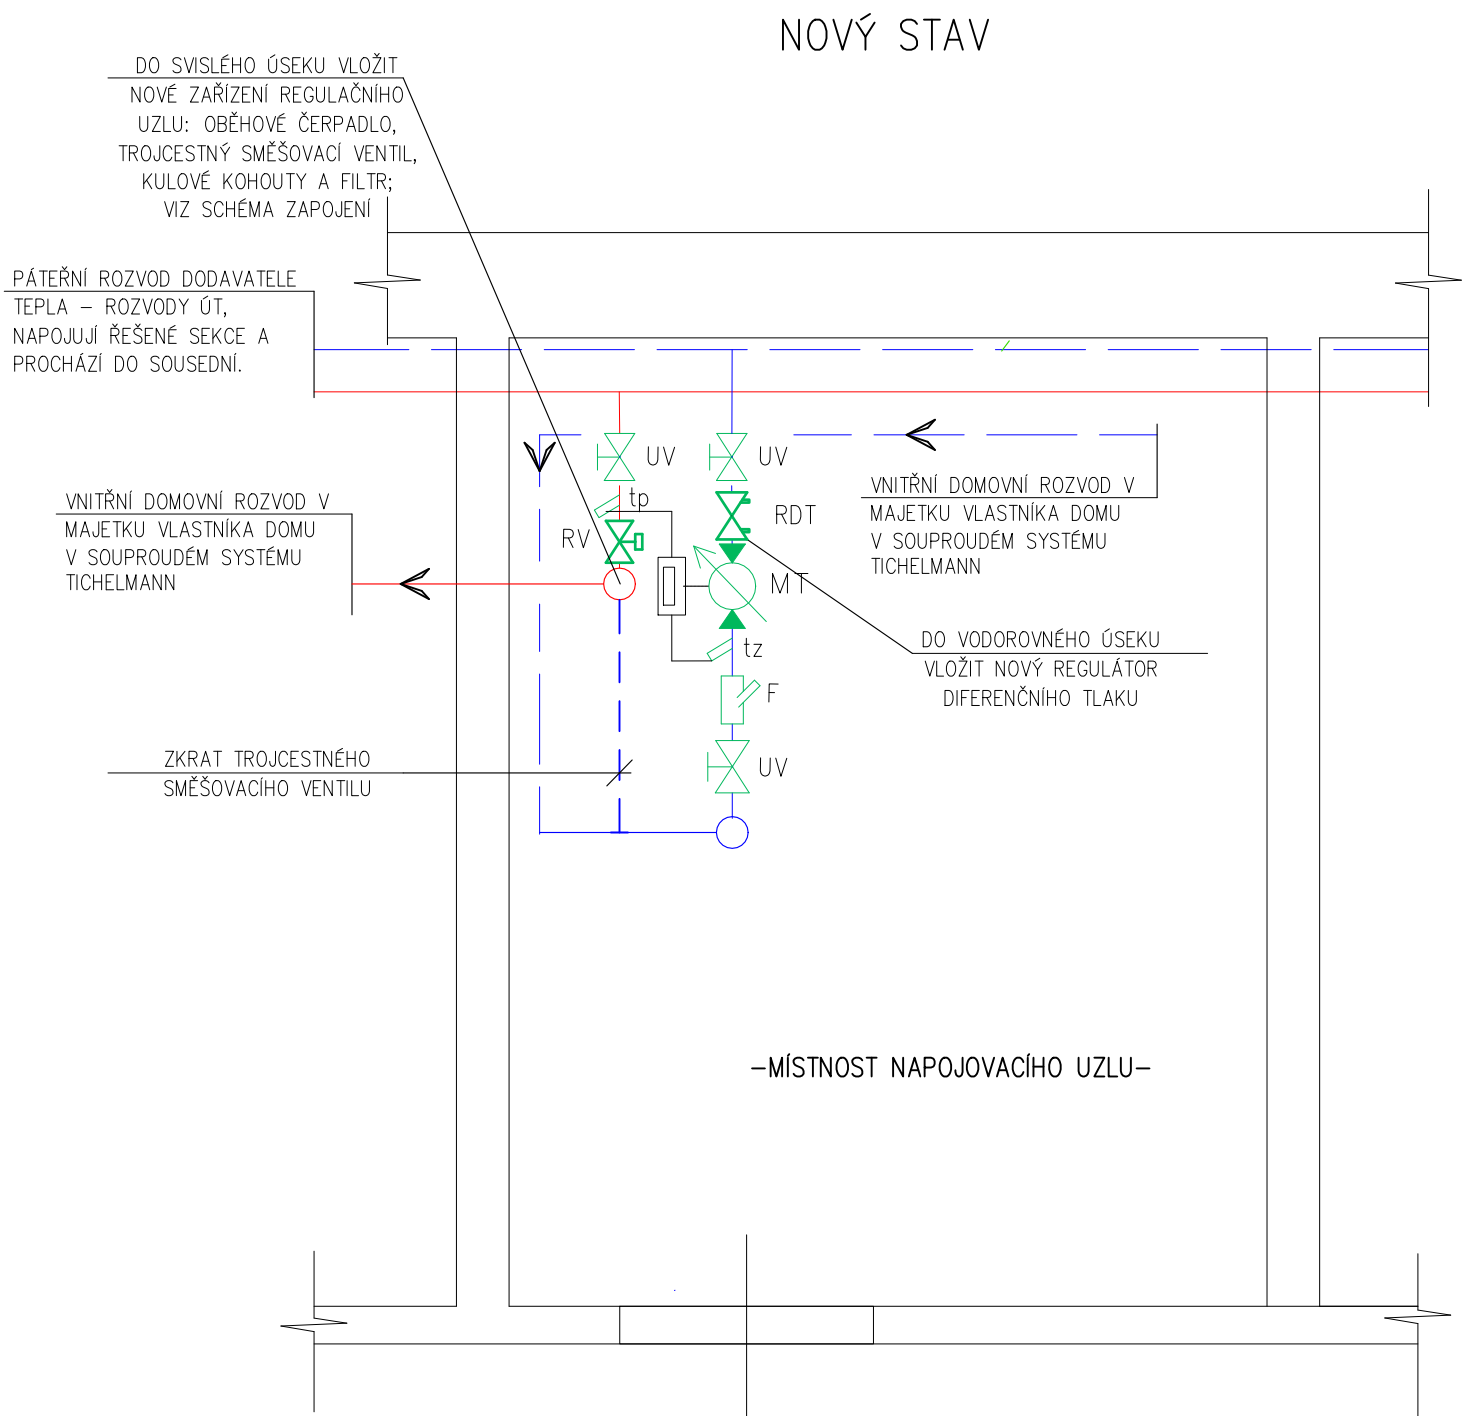


PŮDORYS NAPOJOVACÍHO UZLU, 394/11 – ÚT

BEZ MĚŘ.

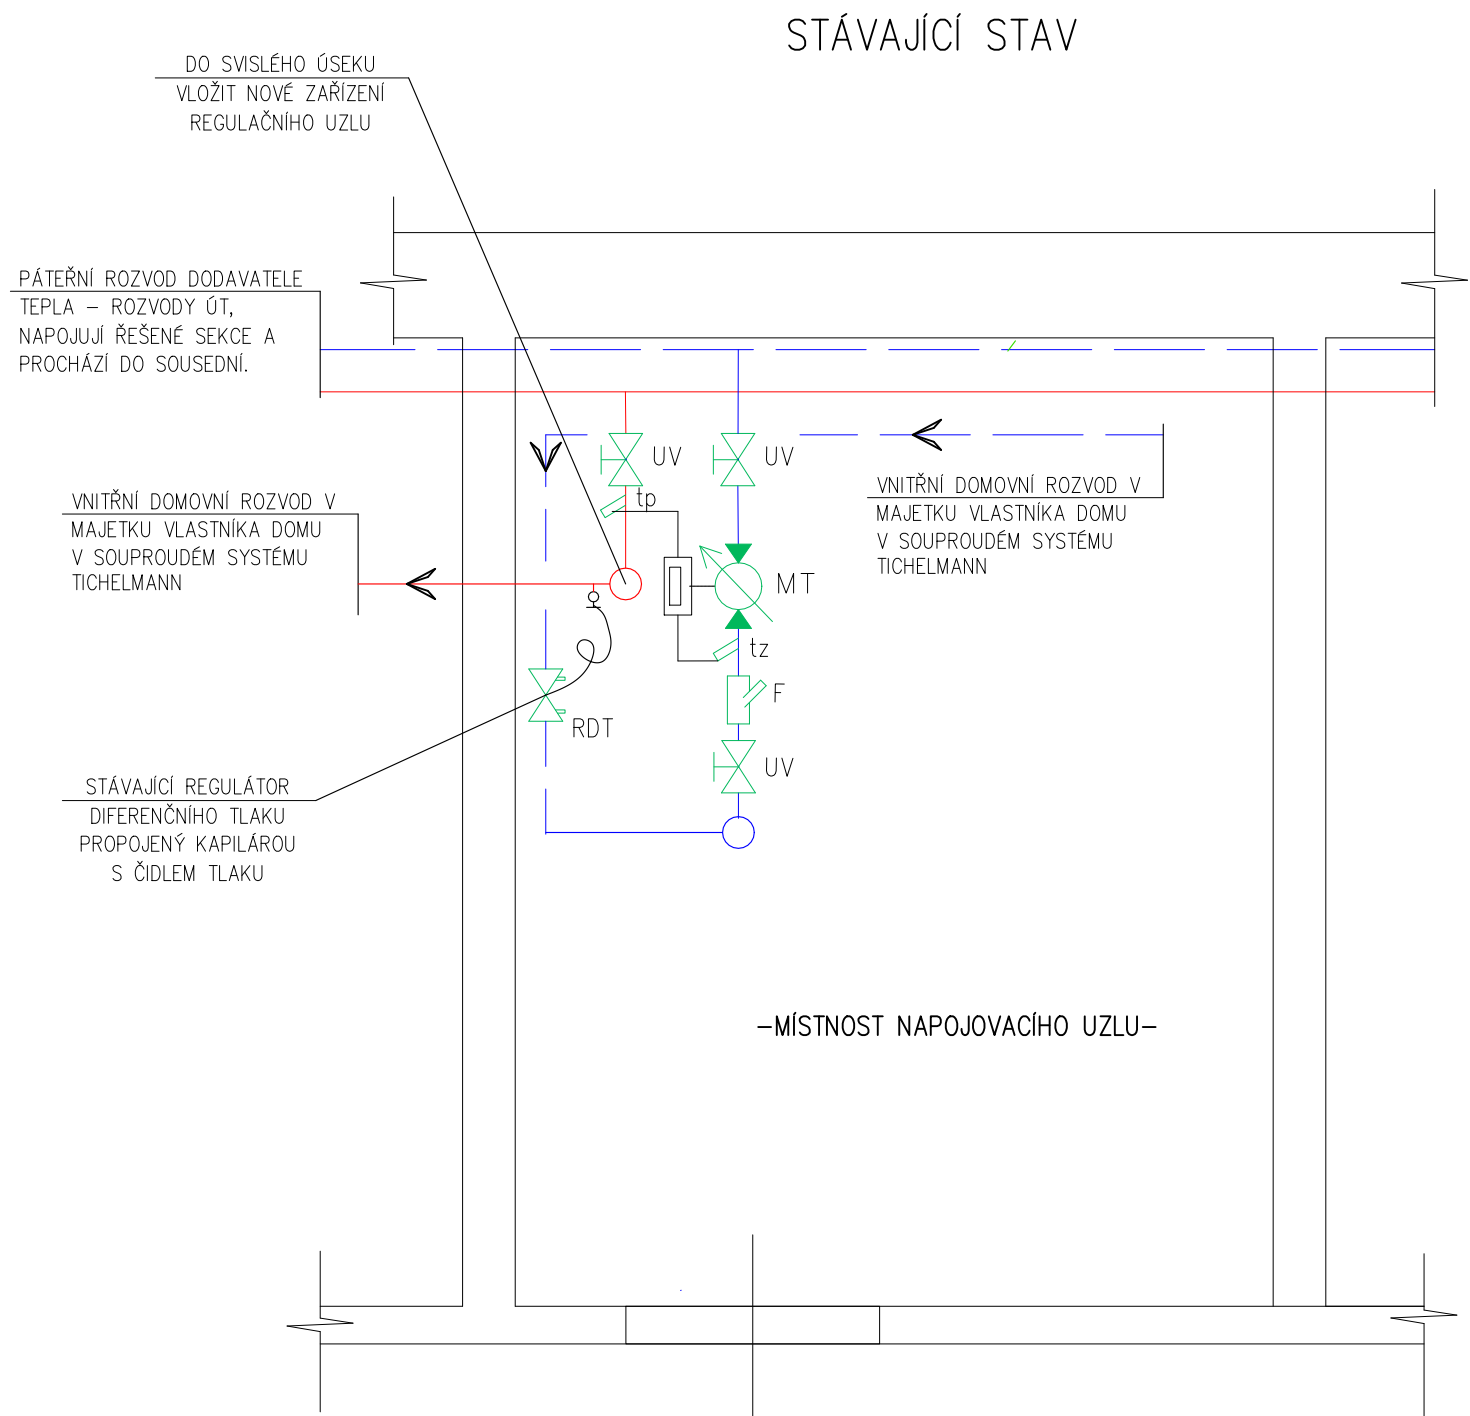

LEGENDA:

F FILTR S JEMNÝMI OKY

MT MĚŘIČ TEPLA

tz, tp ČIDLO TEPLoty

UV UZAVÍRACÍ VENTIL

MT MĚŘIČ TEPLA

RDT STÁVAJÍCÍ REGULÁTOR DIFERENČNÍHO TLAKU

LEGENDA:

Č1 NOVÉ ELEKTRONICKÉ OBĚHOVÉ ČERPADLO 2,87 m³/h, 3,5 m v.sl. 1~230 V ±10%, 50/60 Hz, MAX. 120 W, PN10, MAX. ČERPACÍ VÝKON 8,1 m³/h, MAX. DOPRAVNÍ VÝŠKA 7,5m

TSV TROJCESTNÝ SMĚŠOVACÍ VENTIL Kvs 10 DN25 SE SERVOPOHONEM 3-BOD, DOBA BĚHU 30s, 230 V, 6 Nm

RV RUČNÍ VYVAŽOVACÍ VENTIL DN32 (2,5 ot.) S VYPOUŠTĚNÍM

RDT NOVÝ REGULÁTOR DIFERENČNÍHO TLAKU DN25/32 S KAPILÁROU 6mm

— PŘÍVOD ÚT

— ZPÁTEČKA ÚT

ASA EXPERT STAVEBNÍ PROJEKCE	Akce: Revitalizace a stavební úpravy bytového domu na ulici Moravská 11,13, Havířov, Šumbark		
	Zhotovitel: ASA EXPERT A.S. ZNALECTVÍ, PORADENSTVÍ, PROJEKČNÍ STUDIO	Adresa zhotovitele: Lešetínská 626/24 716 00 Ostrava - Kunčice IČ: 27791891 DIČ: CZ27791891	Kontakt zhotovitele: http://www.asaexpert.cz e-mail: info@asaexpert.cz tel./fax: 596 790 140
Razítko, podpis:	Zodpovědný projektant: Podpis: tel: 727 860 682 Ing. Michal HAVLÍČEK	Č. zakázky: 25/066	Objednatel: Společenství vlastníků Hornosušská 1041/2, Prostřední Suchá, 735 64 Havířov IČ: 28620160
	Vypracoval: Podpis: Ing. Michal HAVLÍČEK ml.	Datum: Červen 2025	
	Autorizovaný inženýr projektu: Kontroloval: Ing. Pavel Srkal Ing. Jana Kalužíková	Formát: 2x A4	
	Stupeň: DSP + R	Část: D 1.5 - ÚT	
Výkres: PŮDORYS NAPOJOVACÍHO UZLU, 394/11 - ÚT			Měřítka: - - -
Datum:			Číslo výkresu: D.1.5-B1