
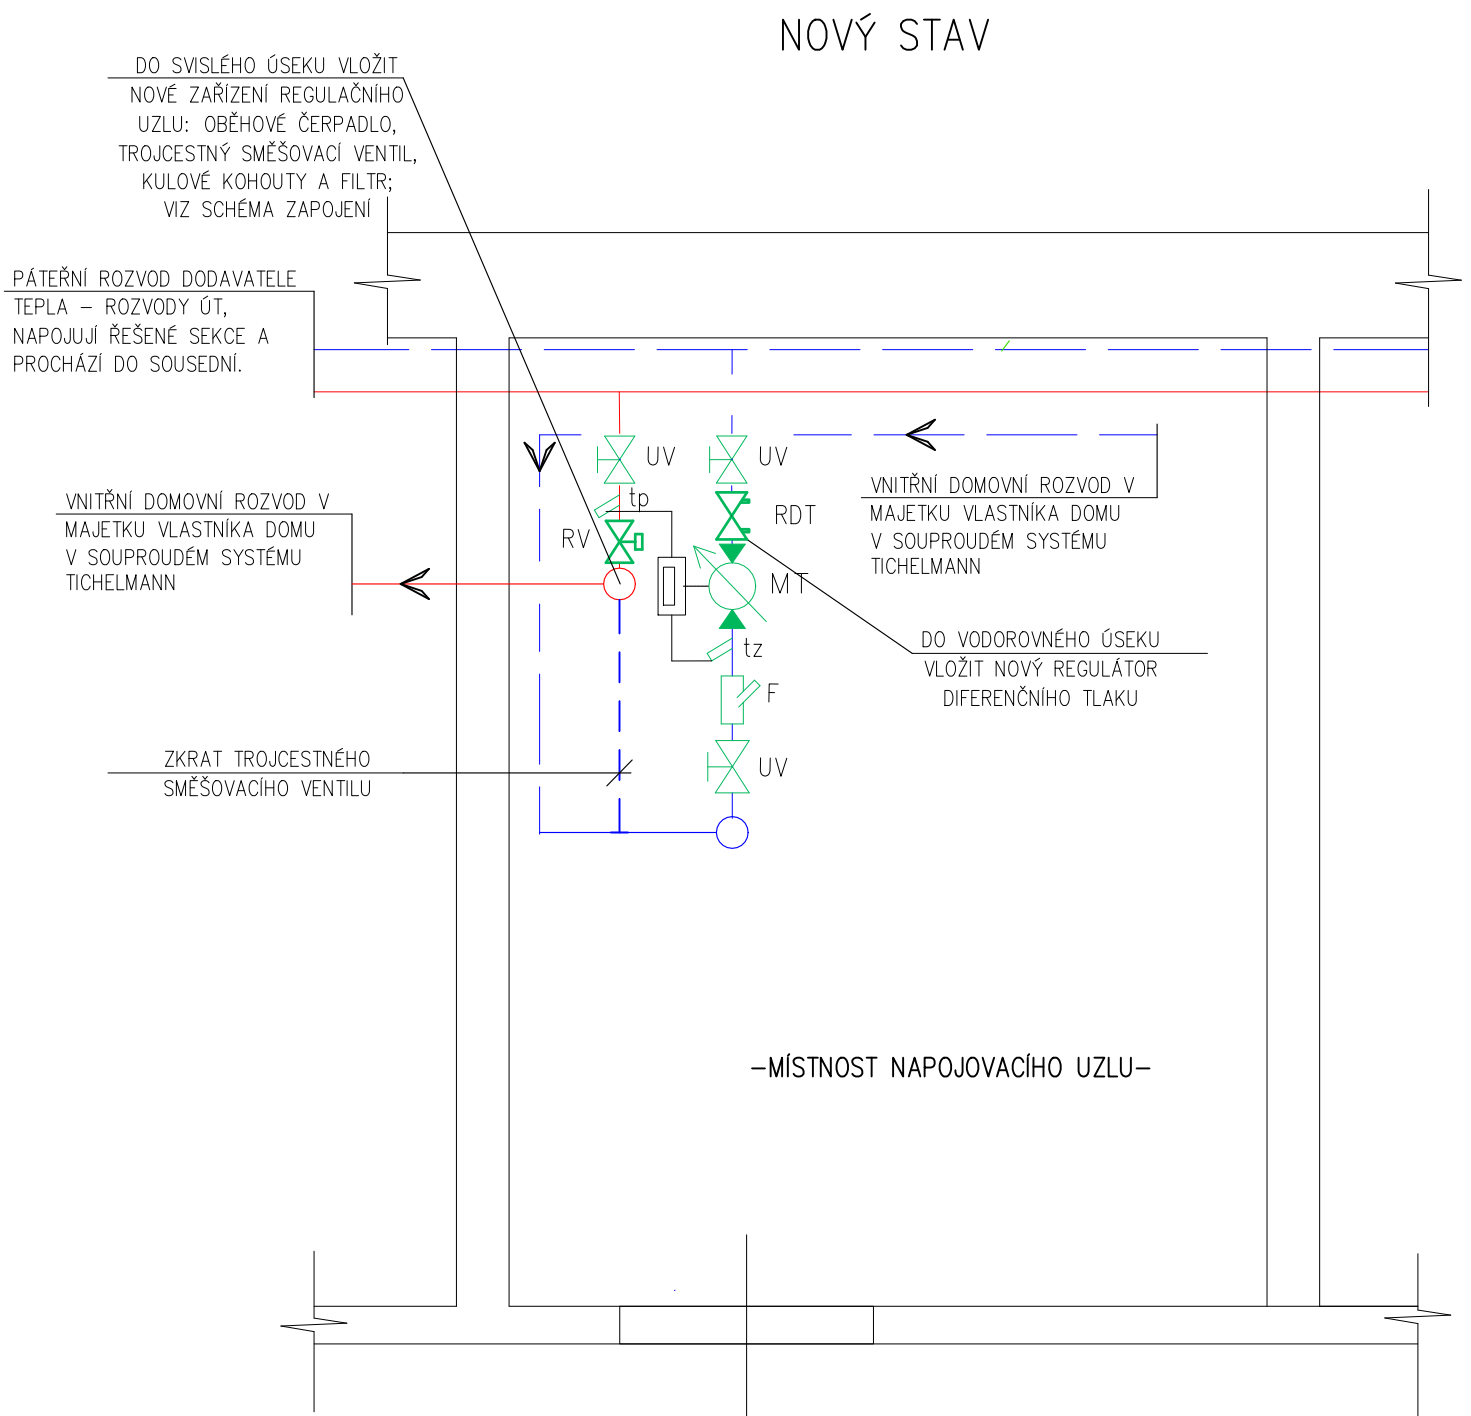


PŮDORYS NAPOJOVACÍHO UZLU, 395/13 – ÚT

BEZ MĚŘ.

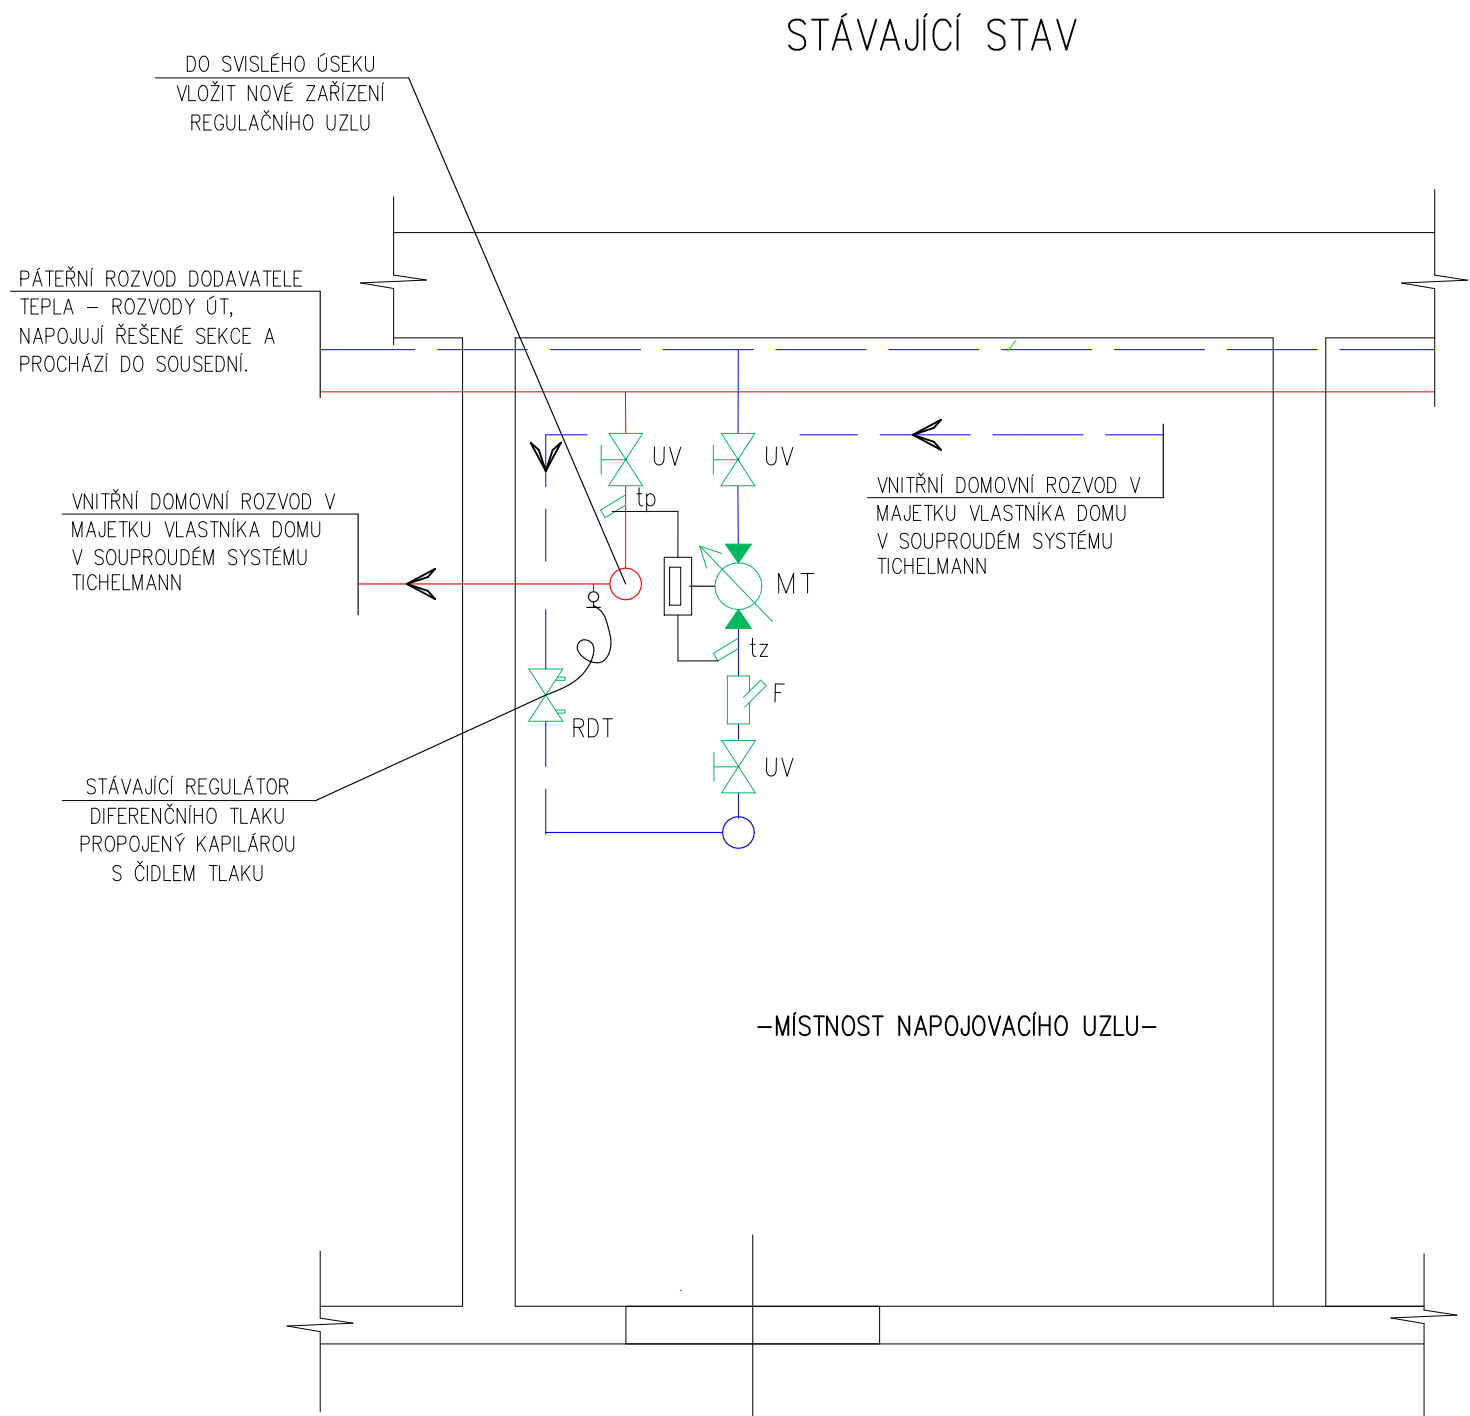

LEGENDA:

F FILTR S JEMNÝMI OKY
MT MĚŘIČ TEPLA
tz, tp ČIDLO TEPLoty
UV UZAVÍRACÍ VENTIL
MT MĚŘIČ TEPLA
RDT STÁVAJÍCÍ REGULÁTOR DIFERENČNÍHO TLAKU

LEGENDA:

Č1 NOVÉ ELEKTRONICEKÉ OBĚHOVÉ ČERPADLO 2,87 m³/h, 3,5 m v.sl. 1~230 V ±10%, 50/60 Hz, MAX. 120 W, PN10, MAX. ČERPACÍ VÝKON 8,1 m³/h, MAX. DOPRAVNÍ VÝŠKA 7,5m
TSV TROJCESTNÝ SMĚŠOVACÍ VENTIL Kvs 10 DN25 SE SERVOPOHONEM 3-BOD, DOBA BĚHU 30s, 230 V, 6 Nm
RV RUČNÍ VYVAŽOVACÍ VENTIL DN32 (2,5 ot.) S VYPOUŠTĚNÍM
RDT NOVÝ REGULÁTOR DIFERENČNÍHO TLAKU DN25/32 S KAPILÁROU 6mm

— PŘÍVOD ÚT
— ZPÁTEČKA ÚT

| | | | |
|---|---|---|---|
| ASA EXPERT STAVEBNÍ PROJEKCE | Akce: Revitalizace a stavební úpravy bytového domu na ulici Moravská 11,13, Havířov, Šumbark | | |
| | Zhotovitel: ASA EXPERT A.S. ZNALECTVÍ, PORADENSTVÍ, PROJEKČNÍ STUDIO | Adresa zhotovitele: Lešetínská 626/24 716 00 Ostrava - Kunčice IČ: 27791891 DIČ: CZ27791891 | Kontakt zhotovitele: http://www.asaexpert.cz e-mail: info@asaexpert.cz tel./fax: 596 790 140 |
| Razítko, podpis: | Zodpovědný projektant: Podpis: tel: 727 860 682 Ing. Michal HAVLÍČEK | Č. zakázky: 25/066 | Objednatel: Společenství vlastníků Hornosušská 1041/2, Prostřední Suchá, 735 64 Havířov IČ: 28620160 |
| | Vypracoval: Podpis: Ing. Michal HAVLÍČEK ml. | Datum: Červen 2025 | |
| | Autorizovaný inženýr projektu: Kontroloval: Ing. Pavel Srkal Ing. Jana Kalužíková | Formát: 2x A4 | |
| | Stupeň: DSP + R | Část: D 1.5 - ÚT | |
| Výkres: PŮDORYS NAPOJOVACÍHO UZLU, 395/13 - ÚT | | | Měřitko: - - - |
| Datum: | | | Číslo výkresu: D.1.5-B2 |