


SCHÉMA STÁVAJÍCÍHO NAPOJOVACÍHO UZLU, 394/11 – ÚT

BEZ MĚŘ.

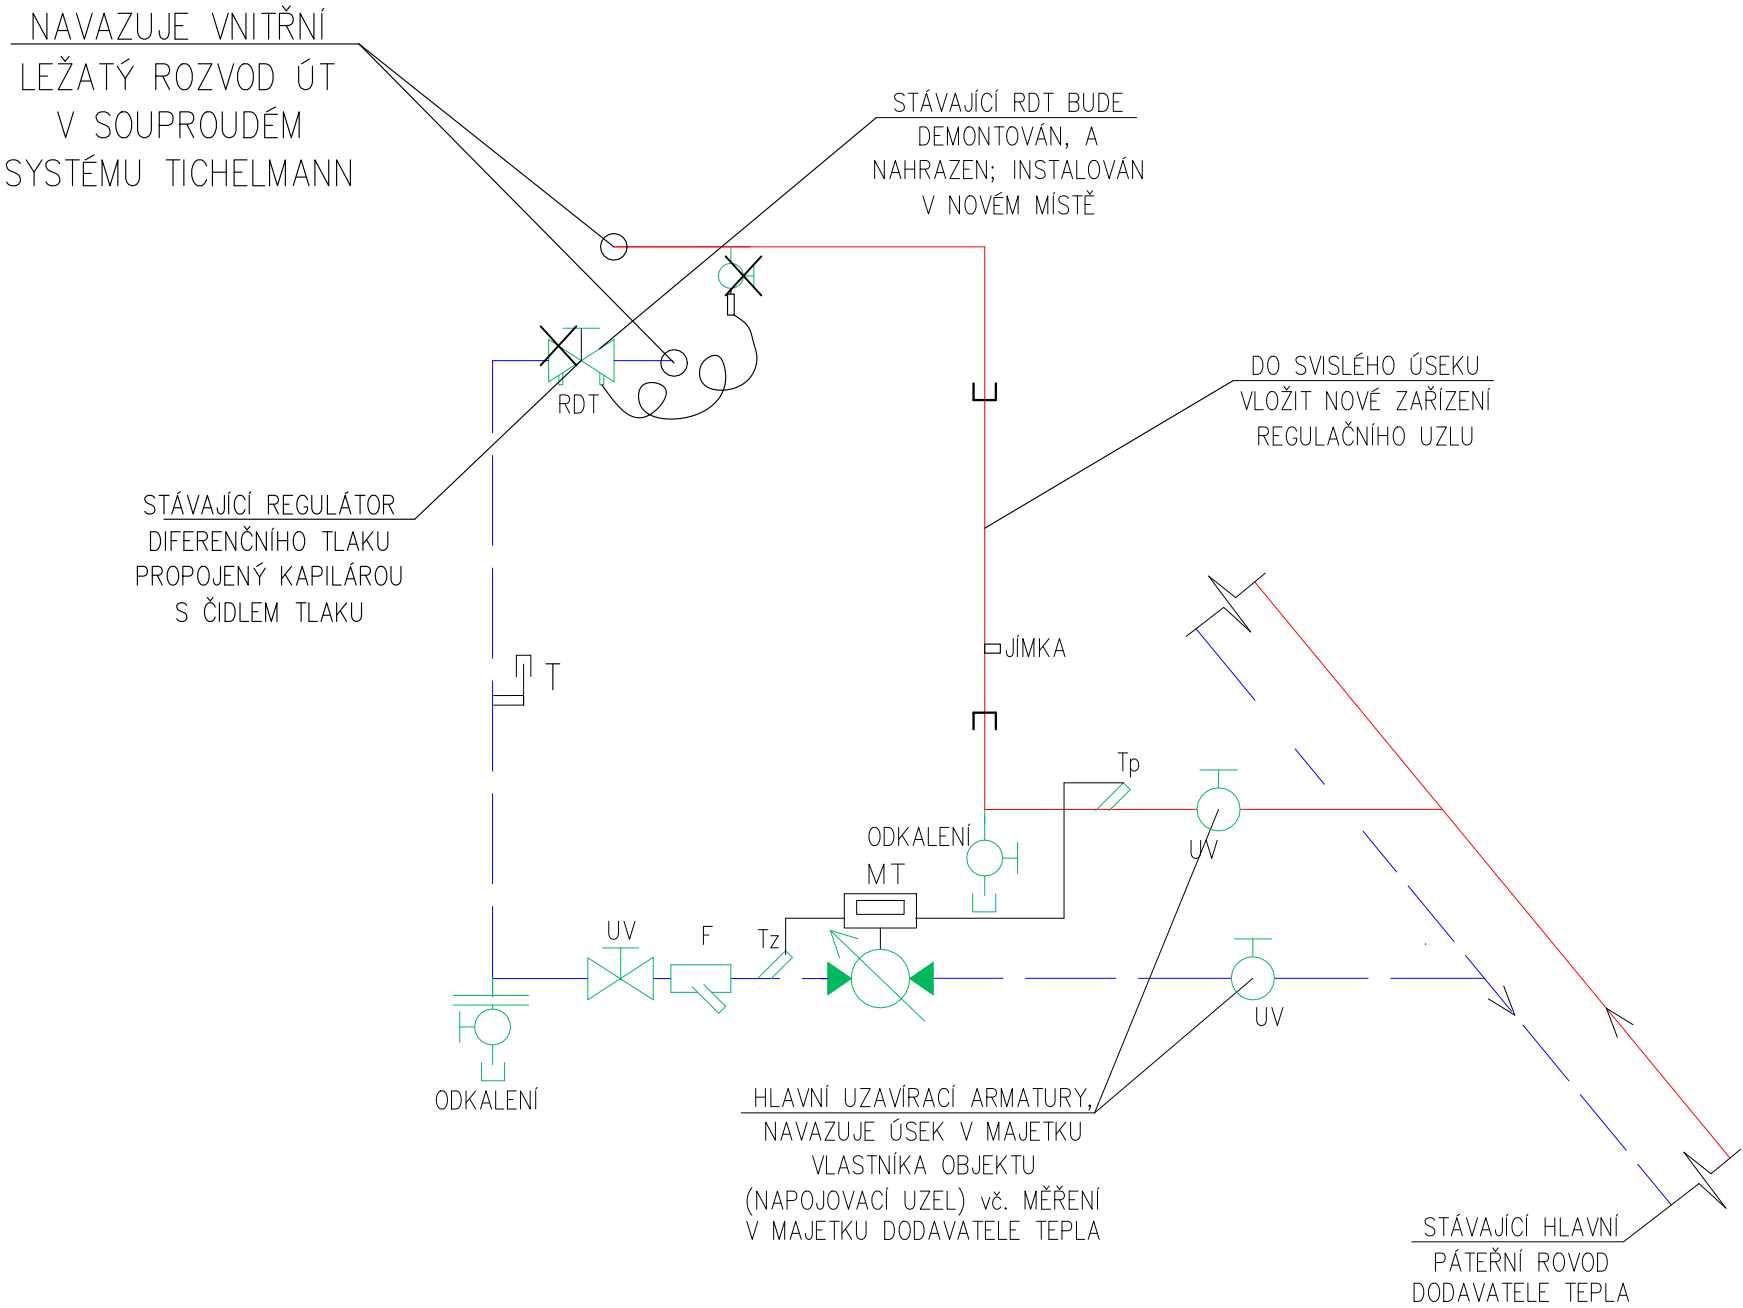

LEGENDA:

- UV

M

MT

T

RDT

tz, tp

F
- UZAVÍRACÍ VENTIL

MANOMETR

MĚŘIČ TEPLA (FAKTURAČNÍ MĚŘENÍ DODAVATELE TEPLA)

TEPLOMĚR

STÁVAJÍCÍ REGULÁTOR DIFERENČNÍHO TLAKU

ČIDLO TEPLOTY

FILTR

PŘÍVOD ÚT – STÁVAJÍCÍ

ZPÁTEČKA ÚT – STÁVAJÍCÍ

<div><div>ASA</div><div>EXPERT</div><div>STAVEBNÍ PROJEKCE</div></div>	Akce: Revitalizace a stavební úpravy bytového domu na ulici Moravská 11,13, Havířov, Šumbark				
	Zhotovitel: ASA EXPERT A.S. ZNALECTVÍ, PORADENSTVÍ, PROJEKČNÍ STUDIO		Adresa zhotovitele: Konečného 1919/12 715 00 Ostrava - Slezská Ostrava IČ: 27791891 DIČ: CZ27791891		Kontakt zhotovitele: http: www.asaexpert.cz e-mail: info@asaexpert.cz tel./fax: 596 790 140
	Razítko, podpis:		Č. zakázky: 25/066		Objednatel: Společenství vlastníků Hornosušská 1041/2, Prostřední Suchá, 735 64 Havířov IČ: 28620160
	Zodpovědný projektant: Podpis: tel: 727 860 682 Ing. Michal HAVLÍČEK		Datum: Červen 2025		
Vypracoval: Podpis: Ing. Michal HAVLÍČEK ml.		Formát: 2x A4			
	Autorizovaný inženýr projektu: Kontroloval: Ing. Pavel Srkal Ing. Jana Kalužíková		Část: D 1.5 - ÚT		
	Stupeň: DSP + R				
	Výkres: SCHÉMA STÁVAJÍCÍHO NAPOJOVACÍHO UZLU, 394/11 - ÚT				Měřítka: - - -
Datum:					Číslo výkresu: D.1.5-B3