


SCHÉMA STÁVAJÍCÍHO NAPOJOVACÍHO UZLU, 395/13 – ÚT

BEZ MĚŘ.

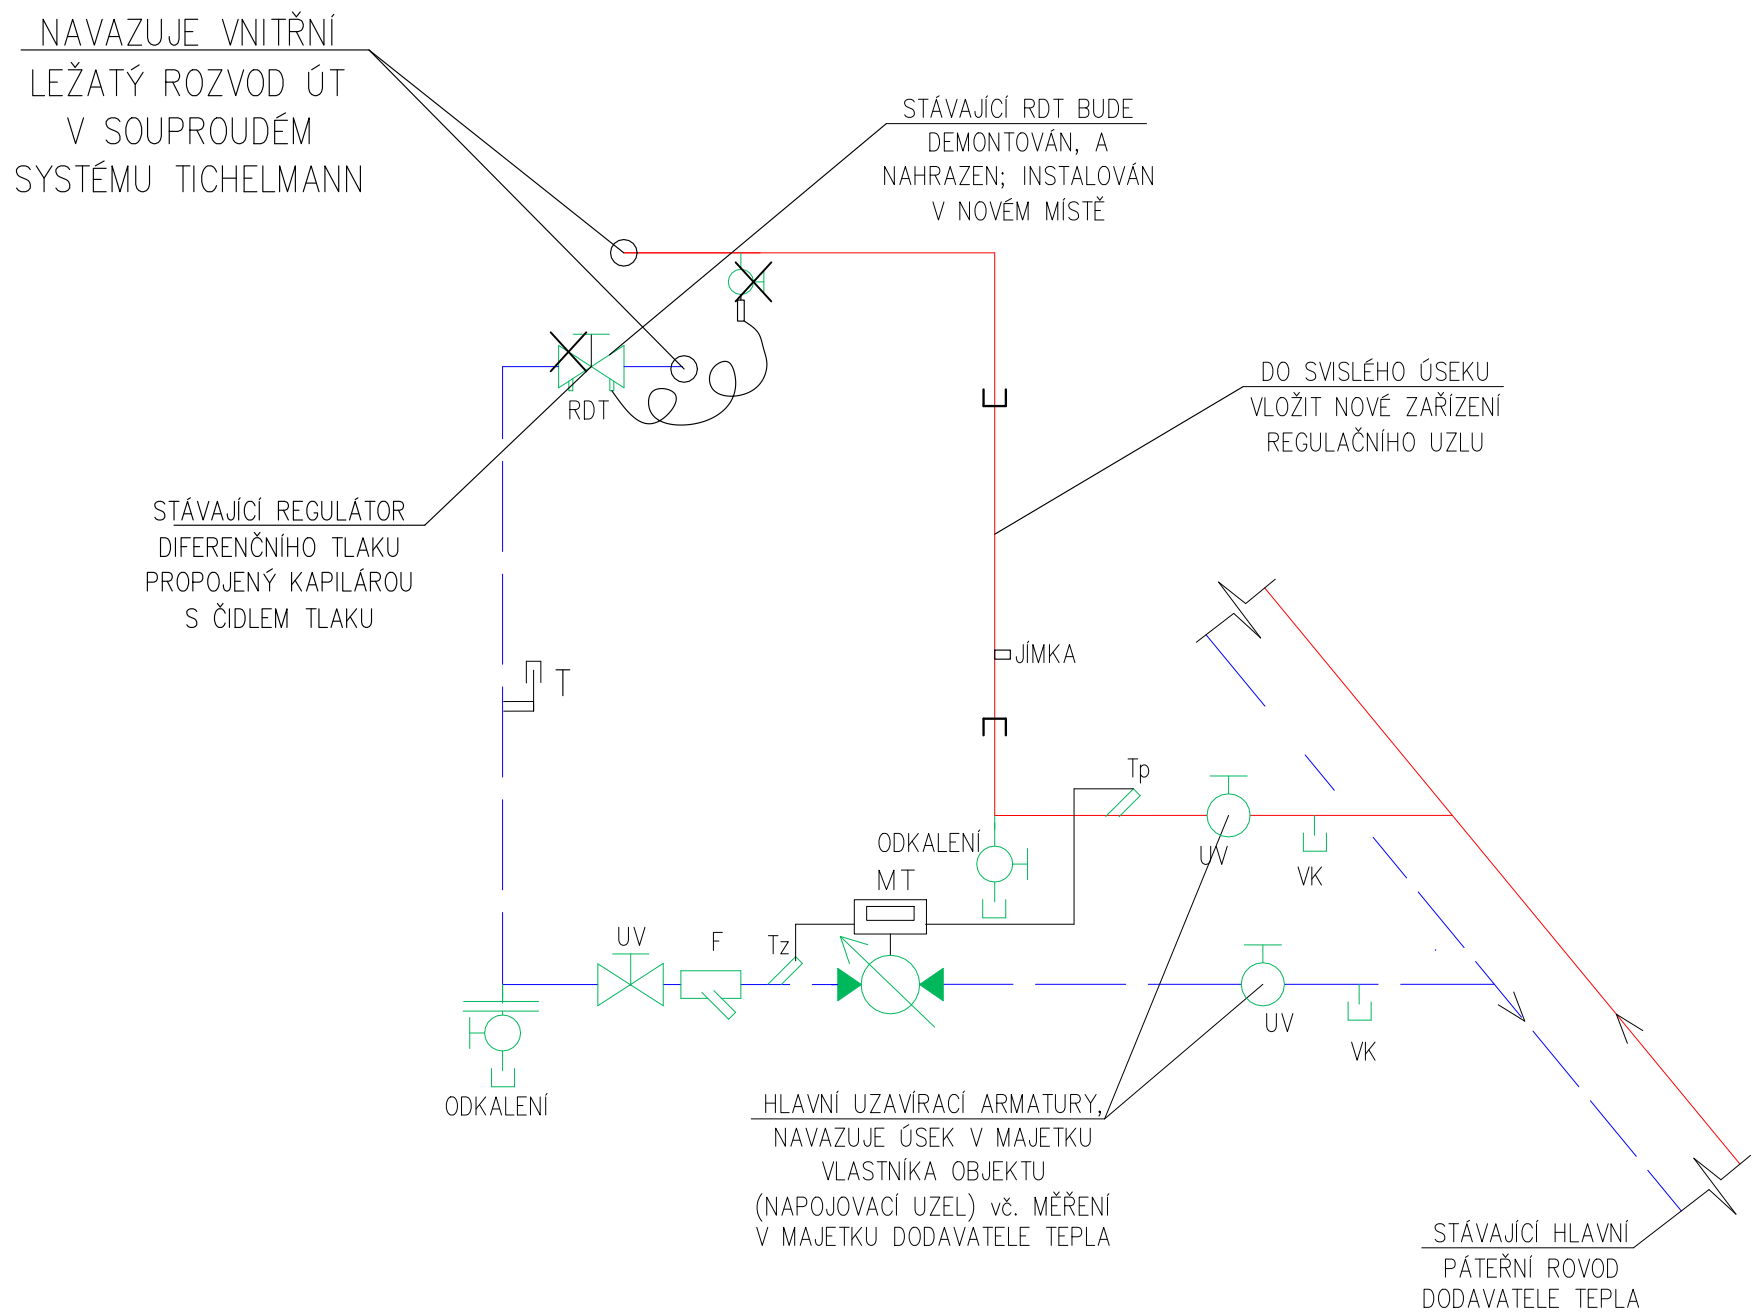

LEGENDA:

UV	UZAVÍRACÍ VENTIL
M	MANOMETR
MT	MĚŘIČ TEPLA (FAKTURAČNÍ MĚŘENÍ DODAVATELE TEPLA)
T	TEPLOMĚR
RDT	STÁVAJÍCÍ REGULÁTOR DIFERENČNÍHO TLAKU
tz, tp	ČIDLO TEPLoty
F	FILTR

— PŘÍVOD ÚT – STÁVAJÍCÍ
— ZPÁTEČKA ÚT – STÁVAJÍCÍ

<div><div>STAVEBNÍ PROJEKCE</div></div>	Akce: Revitalizace a stavební úpravy bytového domu na ulici Moravská 11,13, Havířov, Šumbark				
	Zhotovitel: ASA EXPERT A.S. ZNALECTVÍ, PORADENSTVÍ, PROJEKČNÍ STUDIO		Adresa zhotovitele: Konečného 1919/12 715 00 Ostrava - Slezská Ostrava IČ: 27791891 DIČ: CZ27791891		Kontakt zhotovitele: http: www.asaexpert.cz e-mail: info@asaexpert.cz tel./fax: 596 790 140
	Razítko, podpis: Zodpovědný projektant:				