



# PŮDORYS NAPOJOVACÍHO UZLU, 394/11 – MaR

BEZ MĚŘ.

## NOVÝ STAV

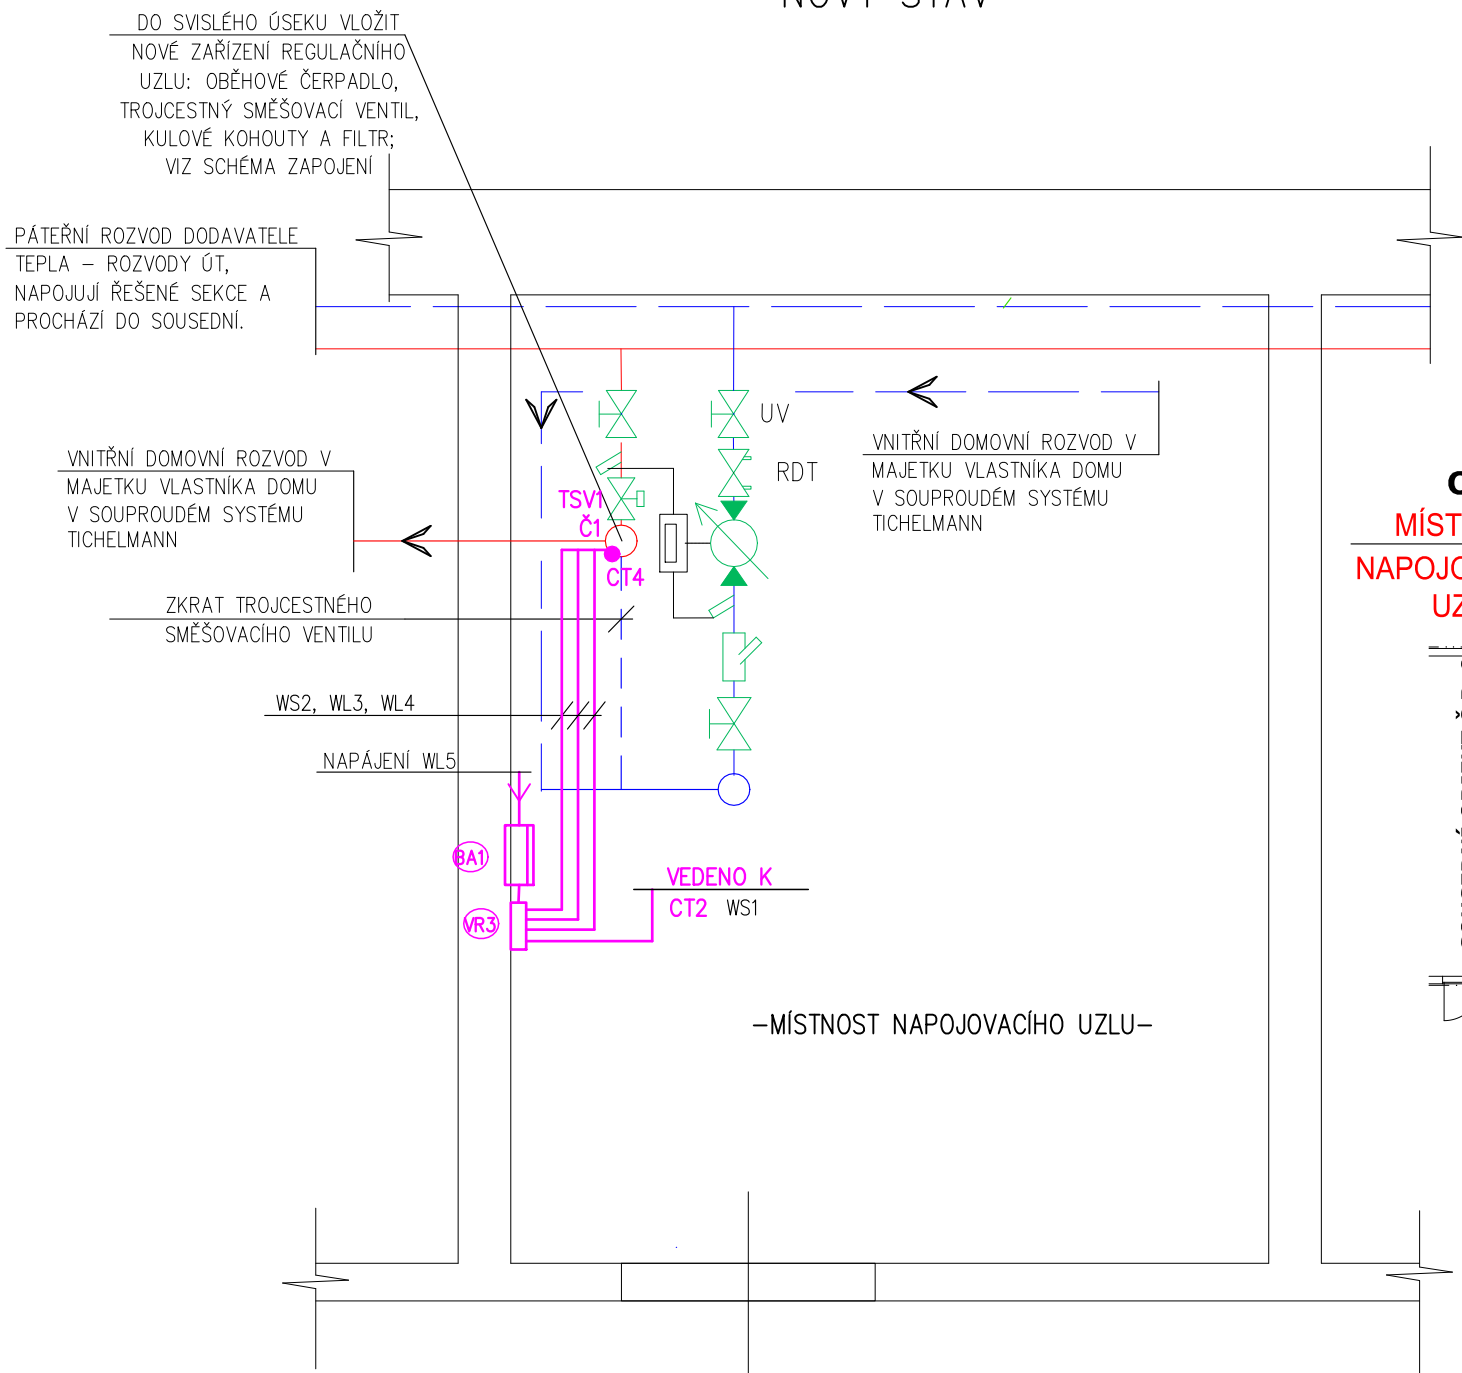

## ORIENTACE MÍSTNOSTI V CELKOVÉM PŮDORYSE

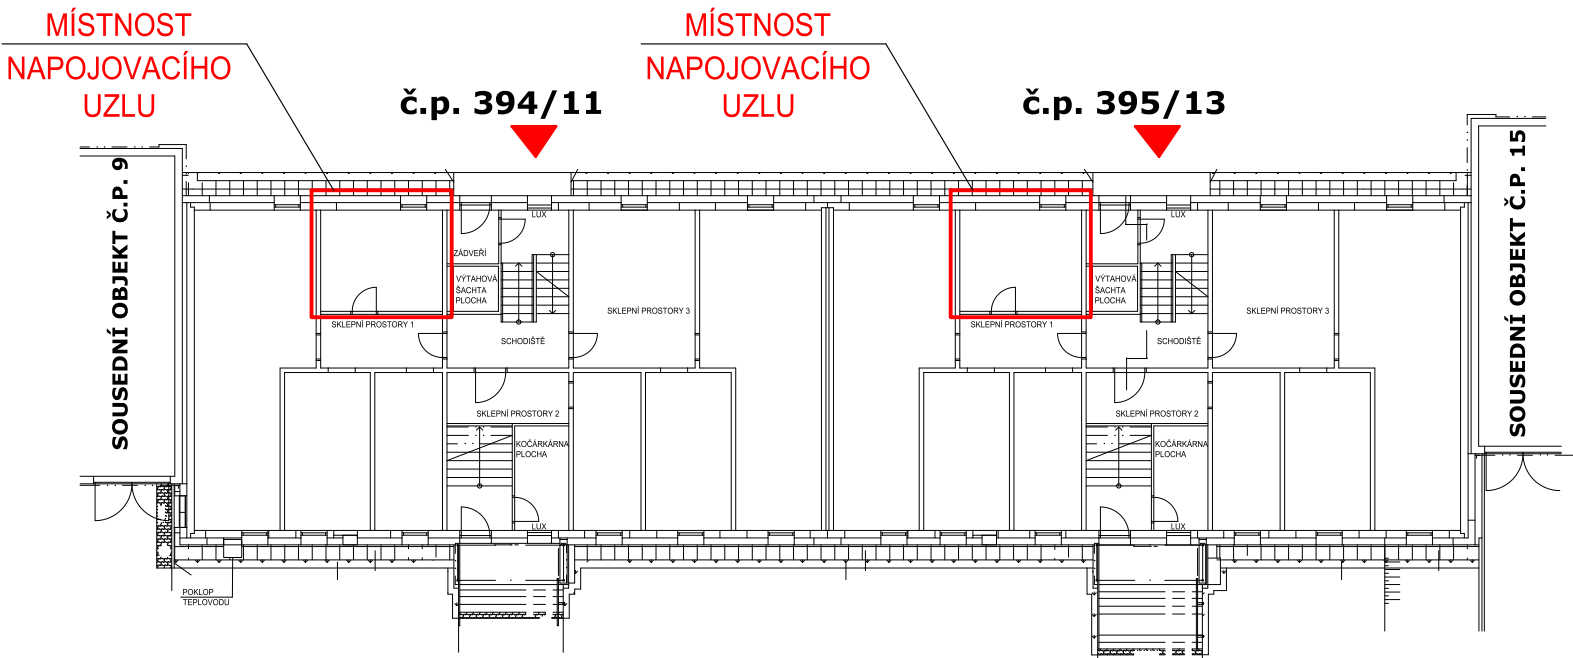

### LEGENDA:

- Č1 NOVÉ ELEKTRONICKÉ OBĚHOVÉ ČERPADLO  
2,87 m<sup>3</sup>/h, 3,5 m v.sl. 1~230 V ±10%, 50/60 Hz, MAX. 120 W,  
PN10, MAX. ČERPACÍ VÝKON 8,1 m<sup>3</sup>/h, MAX. DOPRAVNÍ VÝŠKA 7,5m
- TSV TROJCESTNÝ SMĚŠOVACÍ VENTIL Kvs 10 DN25  
SE SERVOPOHONEM 3-BOD, DOBA BĚHU 30s, 230 V, 6 Nm
- CT2 VENKOVNÍ ČIDLO TEPLoty NA FASÁDĚ
- CT4 ČIDLO TEPLoty NA PŘÍVODU ÚT

<div><div>ASA EXPERT</div><div>STAVEBNÍ PROJEKCE</div></div>	Akce: <b>Revitalizace a stavební úpravy bytového domu na ulici Moravská 11,13, Havířov, Šumbark</b>		
	Zhotovitel: <b>ASA EXPERT A.S.</b> ZNALECTVÍ, PORADENSTVÍ, PROJEKČNÍ STUDIO		Adresa zhotovitele: Lešetinská 626/24 716 00 Ostrava - Kunčice IČ: 27791891 DIČ: CZ22791891
Razítko, podpis:	Zodpovědný projektant:                      Podpis:		