
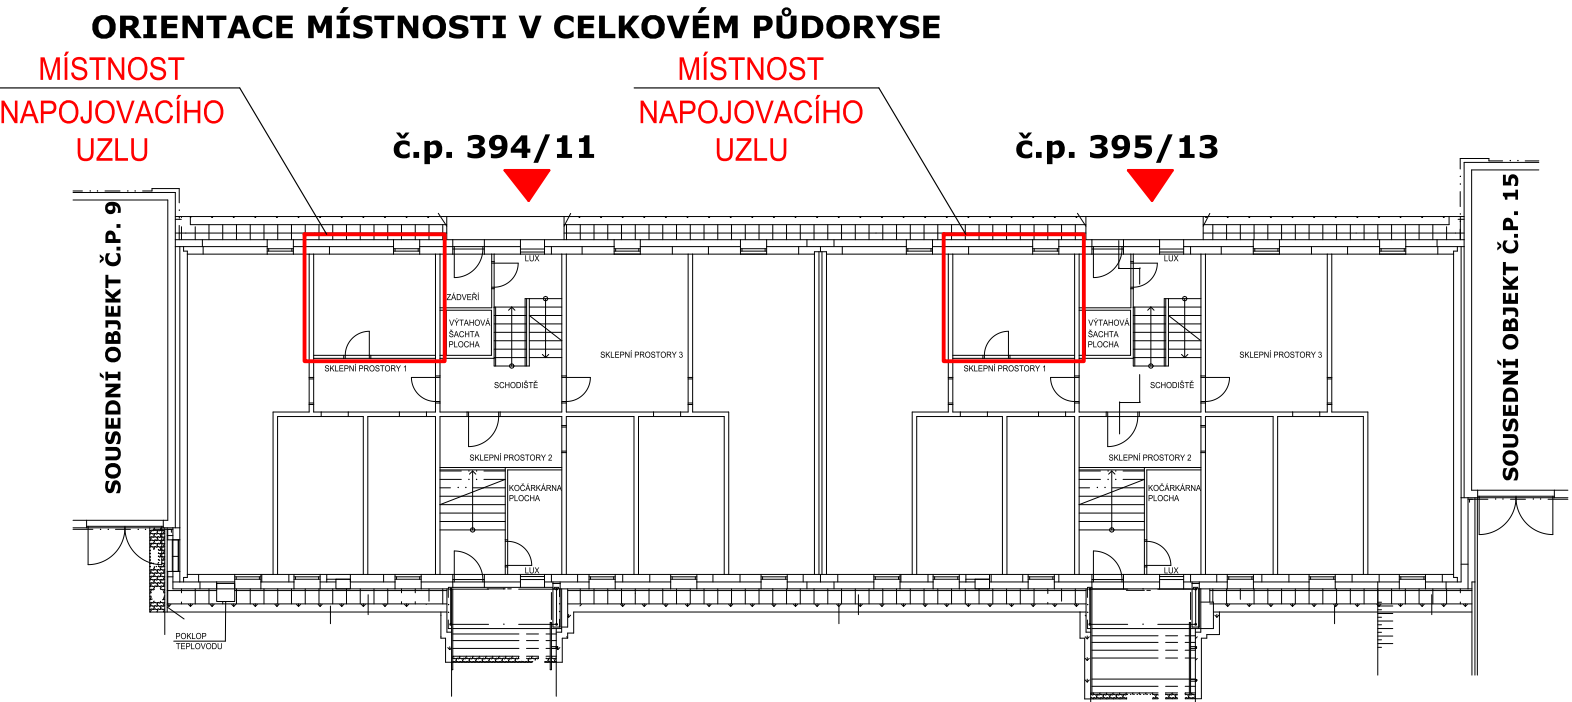


# PŮDORYS NAPOJOVACÍHO UZLU, 395/13 – MaR

BEZ MĚŘ.

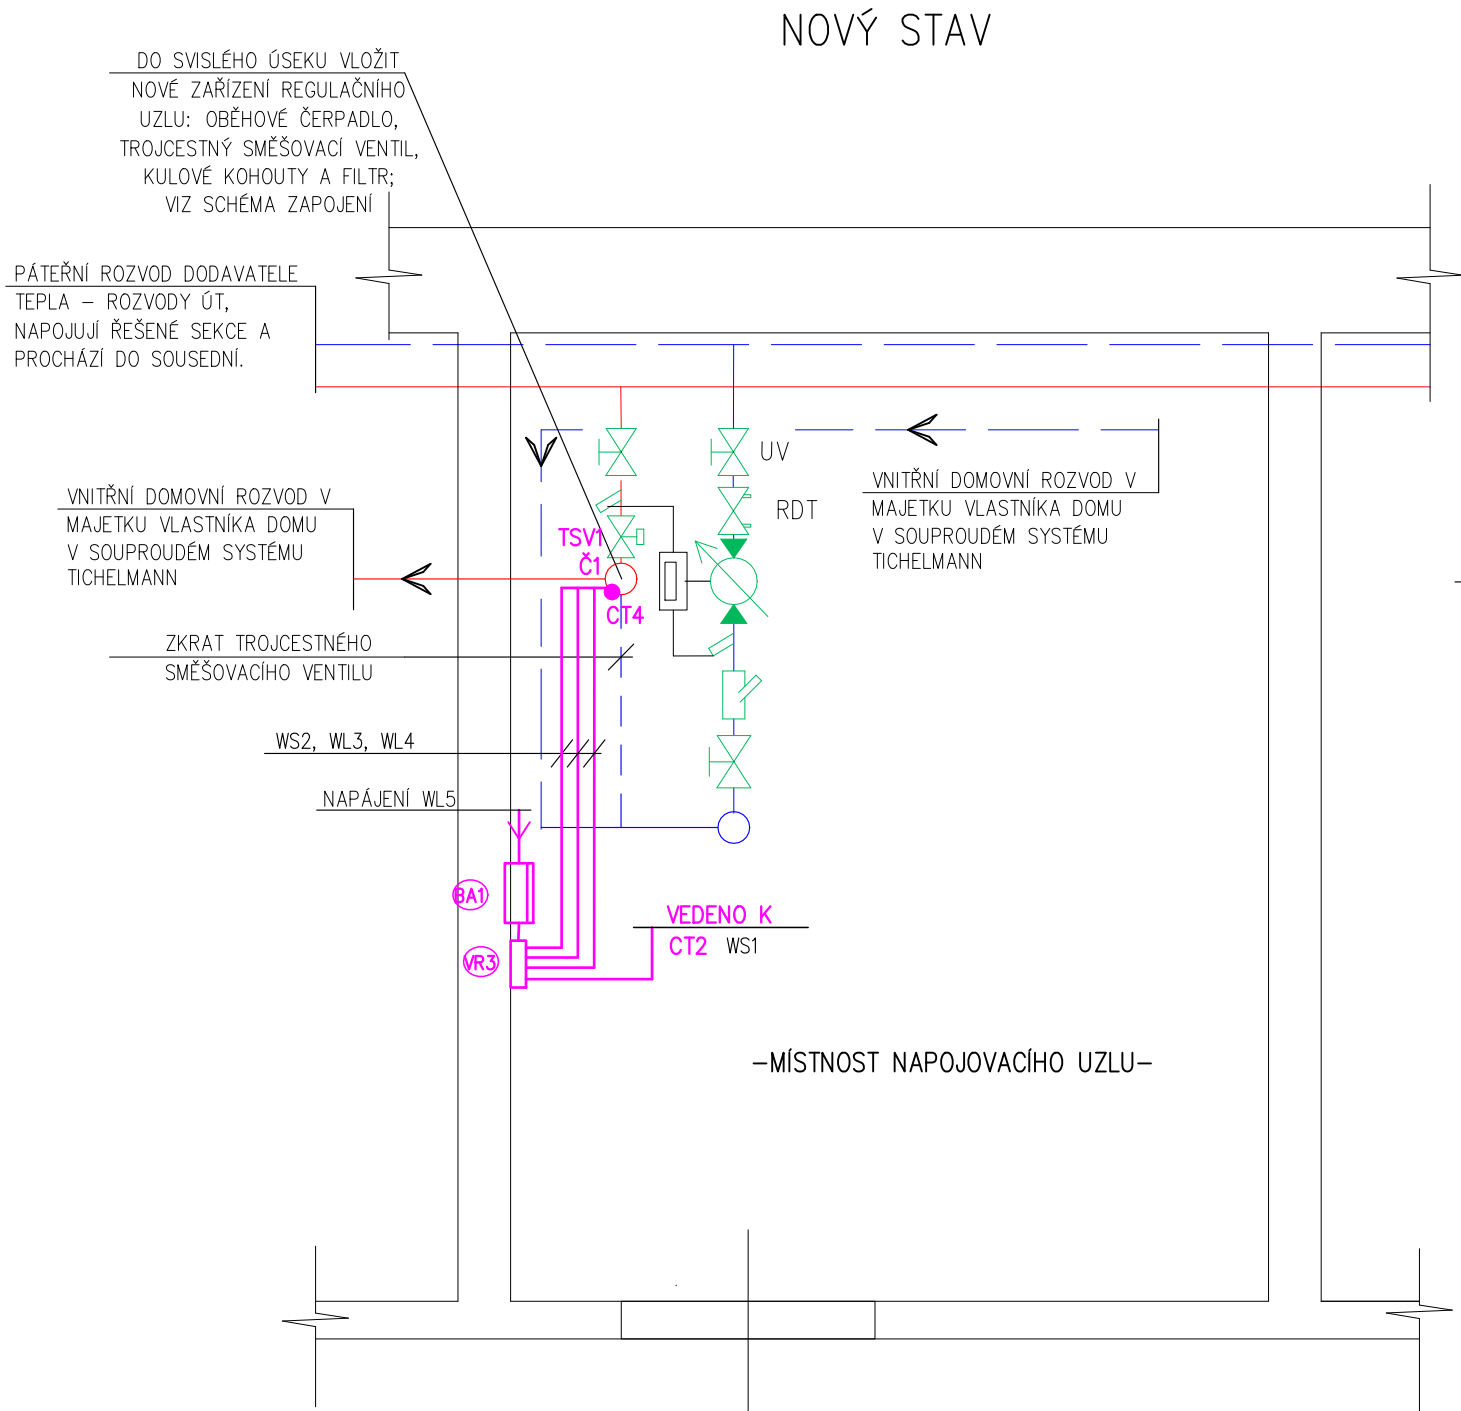

- LEGENDA:
- Č1 NOVÉ ELEKTRONICKÉ OBĚHOVÉ ČERPADLO 2,87 m³/h, 3,5 m v.sl. 1~230 V ±10%, 50/60 Hz, MAX. 120 W, PN10, MAX. ČERPACÍ VÝKON 8,1 m³/h, MAX. DOPRAVNÍ VÝŠKA 7,5m
  - TSV TROJCESTNÝ SMĚŠOVACÍ VENTIL Kvs 10 DN25 SE SERVOPOHONEM 3-BOD, DOBA BĚHU 30s, 230 V, 6 Nm
  - CT2 VENKOVNÍ ČIDLO TEPLoty NA FASÁDĚ
  - CT4 ČIDLO TEPLoty NA PŘÍVODU ÚT

	Akce: <b>Revitalizace a stavební úpravy bytového domu na ulici Moravská 11,13, Havířov, Šumbark</b>		
	Zhotovitel: <b>ASA EXPERT A.S.</b> ZNALECTVÍ, PORADENSTVÍ, PROJEKČNÍ STUDIO		Adresa zhotovitele: Lešetínská 626/24 716 00 Ostrava - Kunčice IČ: 27791891 DIČ: CZ27791891
	Kontakt zhotovitele: http: www.asaexpert.cz e-mail: info@asaexpert.cz tel./fax: 596 790 140		
	Datum: 25/066 Červen 2025 Formát: 2x A4 Část: D 1.6 - MaR		
Razítko, podpis:	Zodpovědný projektant: Ing. Michal HAVLÍČEK	Podpis:	tel: 727 860 682
	Vypracoval: Ing. Michal HAVLÍČEK ml.	Podpis:	
	Autorizovaný inženýr projektu: Ing. Pavel Srkal	Kontroloval: Ing. Jana Kalužíková	
	Stupeň: DSP + R		
Výkres: <b>PŮDORYS NAPOJOVACÍHO UZLU, 395/13 - MaR</b>			Měřítka: - - -
Datum:			Číslo výkresu: D.1.6-B2