


SCHÉMA NOVÉHO STAVU NAPOJOVACÍHO UZLU, 394/11 – MaR

BEZ MĚŘ.

NAVAZUJE VNITŘNÍ
LEŽATÝ ROZVOD ÚT
V SOUPROUDÉM
SYSTÉMU TICHELMANN

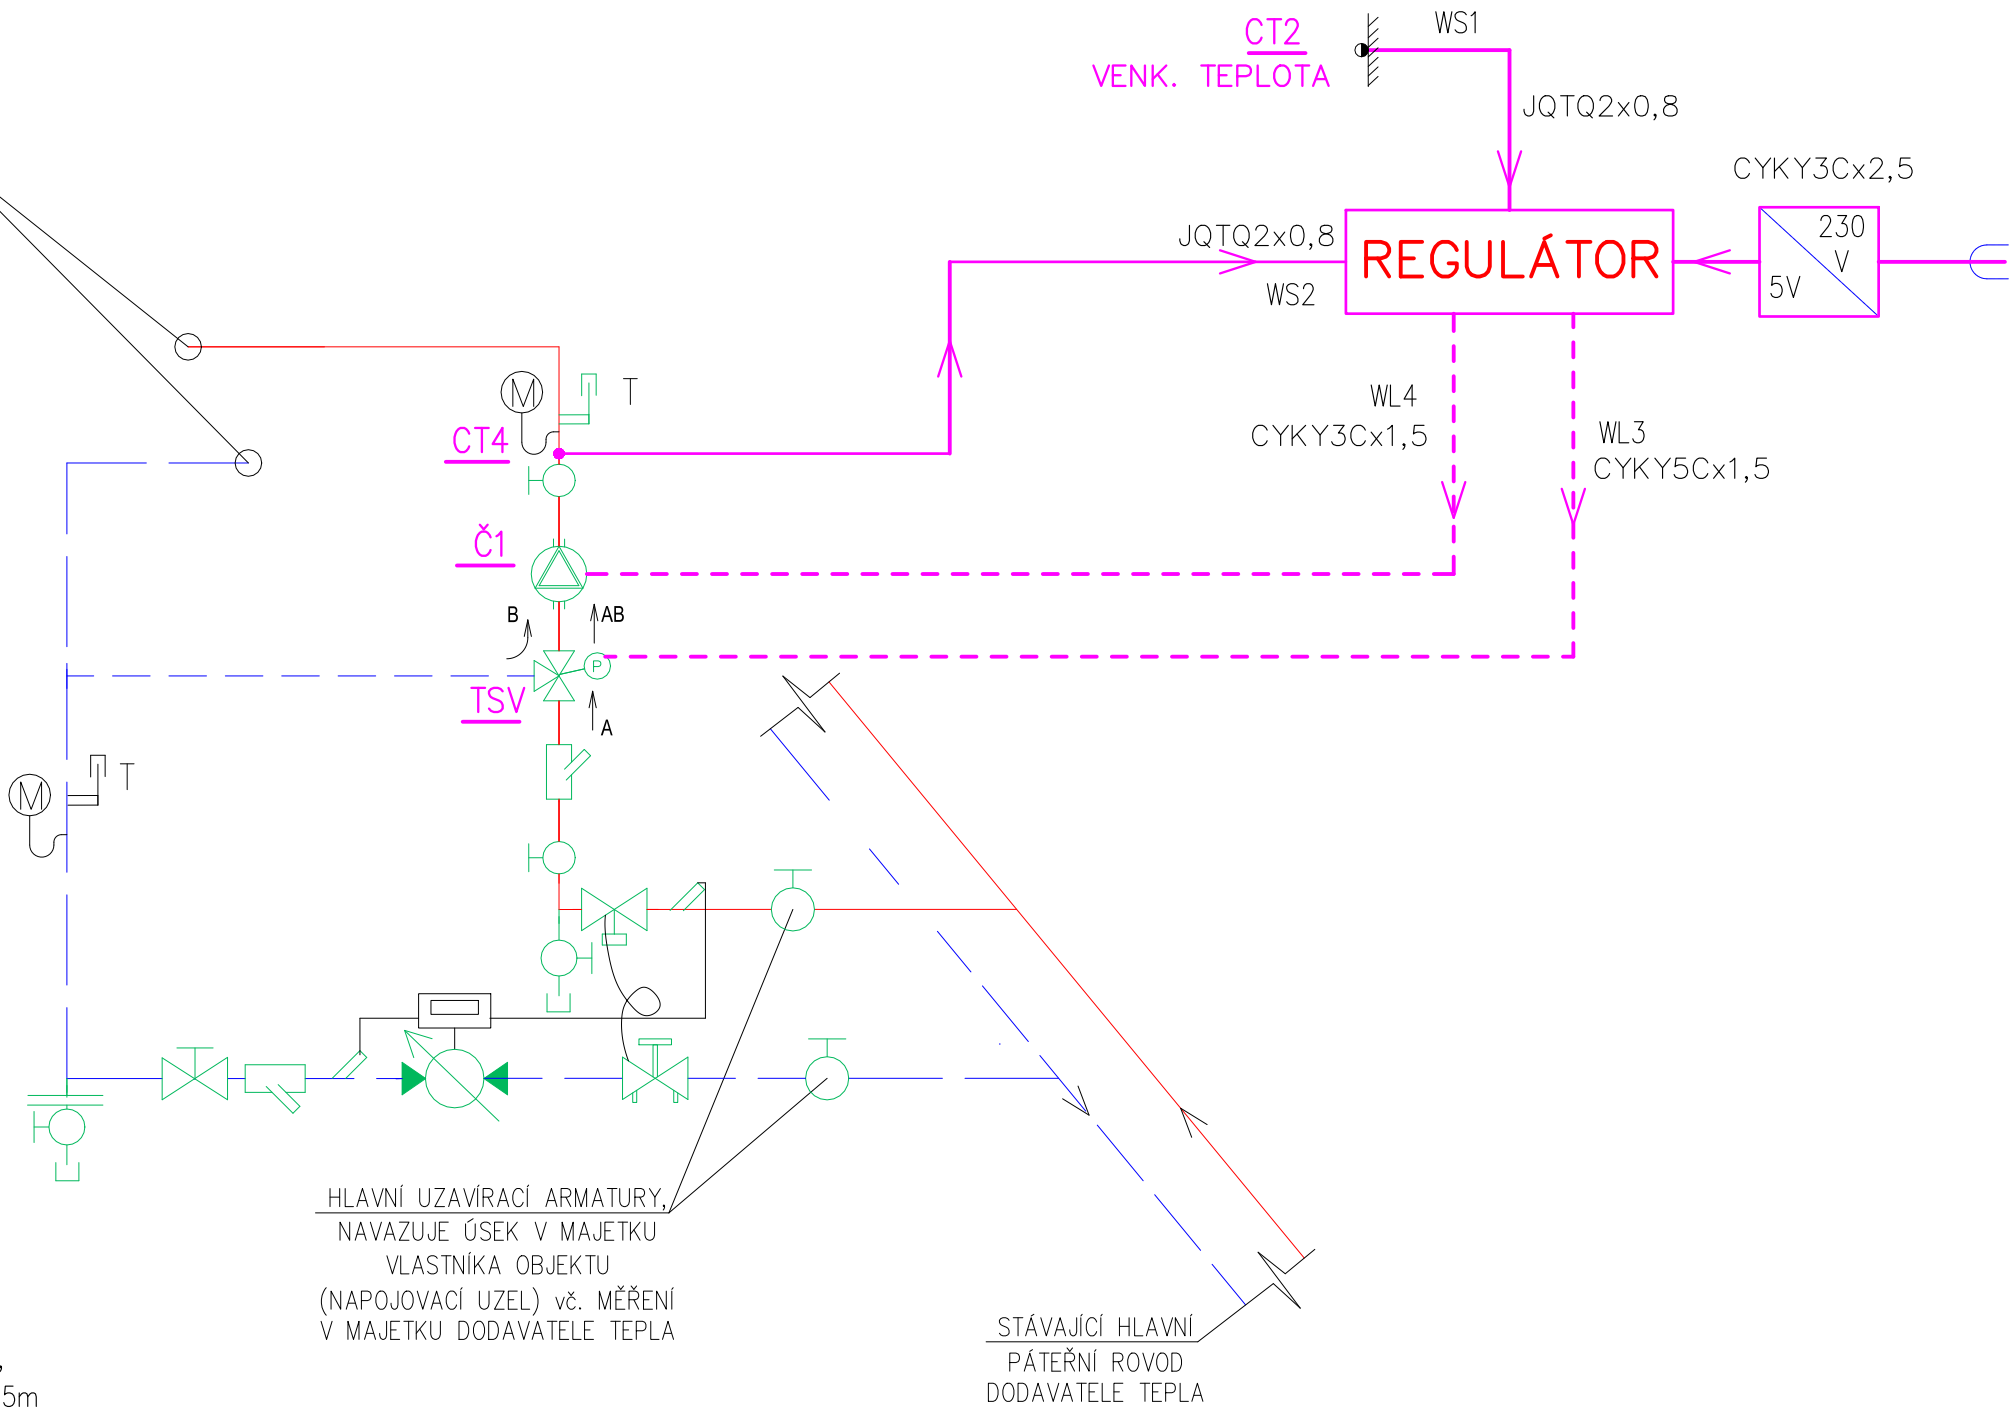

HLAVNÍ UZAVÍRACÍ ARMATURY,
NAVAZUJE ÚSEK V MAJETKU
VLASTNÍKA OBJEKTU
(NAPOJOVACÍ UZEL) vč. MĚŘENÍ
V MAJETKU DODAVATELE TEPLA

LEGENDA:

- Č1 NOVÉ ELEKTRONICKÉ OBĚHOVÉ ČERPADLO
2,87 m³/h, 3,5 m v.sl. 1~230 V ±10%, 50/60 Hz, MAX. 120 W,
PN10, MAX. ČERPACÍ VÝKON 8,1 m³/h, MAX. DOPRAVNÍ VÝŠKA 7,5m
- TSV TROJCESTNÝ SMĚŠOVACÍ VENTIL Kvs 10 DN25
SE SERVOPOHONEM 3–BOD, DOBA BĚHU 30s, 230 V, 6 Nm
- CT2 VENKOVNÍ ČIDLO TEPLoty NA FASÁDĚ
- CT4 ČIDLO TEPLoty NA PŘÍVODU ÚT

— PŘÍVOD ÚT
— ZPÁTEČKA ÚT

| | | | |
|--|---|--------------------------------------|--|
| <div><div>ASA</div><div>EXPERT</div><div>STAVEBNÍ PROJEKCE</div></div> | Akce: Revitalizace a stavební úpravy bytového domu na ulici Moravská 11,13, Havířov, Šumbark | | |
| | Zhotovitel: ASA EXPERT A.S. ZNALECTVÍ, PORADENSTVÍ, PROJEKČNÍ STUDIO | | Adresa zhotovitele: Lešetínská 626/24 716 00 Ostrava - Kunčice IČ: 27791891 DiČ: CZ27791891 |
| Razítko, podpis: | Zodpovědný projektant: Podpis: tel: 727 860 682 Ing. Michal HAVLÍČEK | | Kontakt zhotovitele: http: www.asaexpert.cz e-mail: info@asaexpert.cz tel./fax: 596 790 140 |
| | Vypracoval: Podpis: Ing. Michal HAVLÍČEK ml. | | Č. zakázky: 25/066 Datum: Červen 2025 Formát: 2x A4 Část: D 1.6 - MaR |
| | Autorizovaný inženýr projektu: Ing. Pavel Srkal | Kontroloval: Ing. Jana Kalužíková | |
| | Stupeň: DSP + R | | |
| | Výkres: SCHÉMA NOVÉHO STAVU NAPOJOVACÍHO UZLU, 394/11 - MaR | | |
| Datum: | | | Měřitko: - - - Číslo výkresu: D.1.6-B3 |