

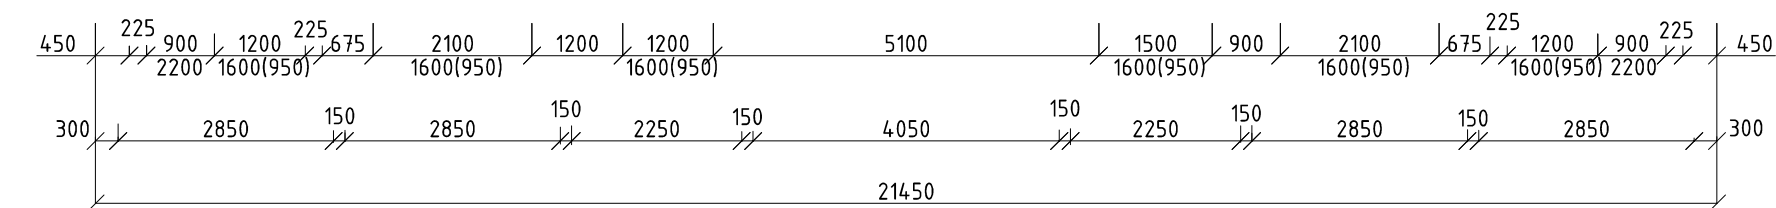


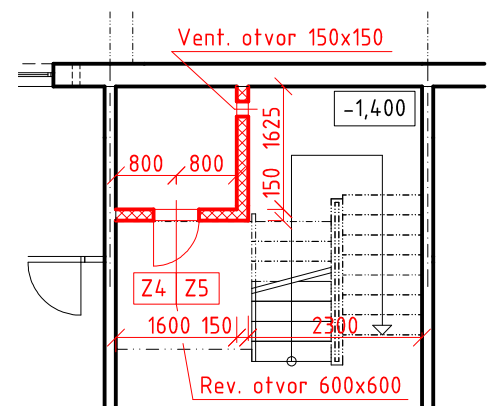


Půdorys 1PP (pod podestou)

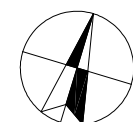

LEGENDA

- STÁVAJÍCÍ KONSTRUKCE
- NOVÉ STAVEBNÍ KONSTRUKCE A ZAŘÍZENÍ
- BOURACÍ PRÁCE A DEMONTÁŽE
- ZDIVO Z PÓROBETONOVÝCH TVÁRNIC

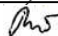

HLAVNÍ PROJEKTANT	ING. JANCZYK ZBYHNĚV		<div>739 53 Třanovice 1 pentiga s.r.o.</div>	
VYPRACOVAL	ING. BOROŇ DAVID			
MÍSTO STAVBY	HAVÍŘOV-ŠUMBARK			
STAVEBNÍK	Společenství vlastníků Mládí 1104, Havířov-Šumbark			
STAVBA	Stavební úpravy zadního vstupu bytového domu č.p. 1104/3, ul. Mládí, Havířov-Šumbark		DATUM	04/2025
DÍLČÍ ČÁST	D.1.1 Architektonicko-stavební řešení		STUPEŇ	DPS
VÝKRES	PŮDORYS 1NP STAVEBNÍ ÚPRAVY		ZAK. ČÍSLO	30-337
			MĚŘÍTKO	1:100
				D.1.1.3.102