



Pohled od severu - stávající stav

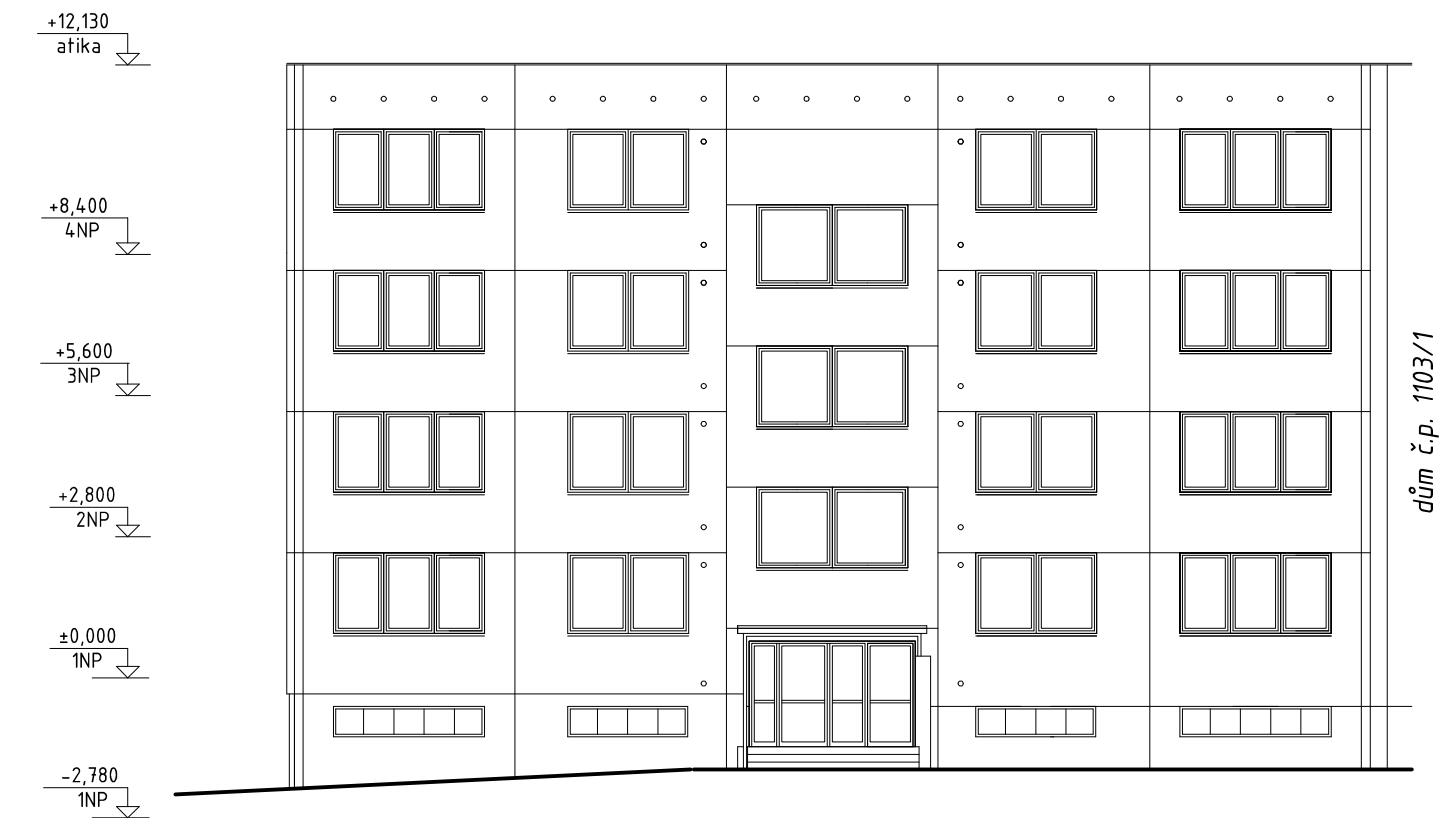


Pohled od severu - nový stav

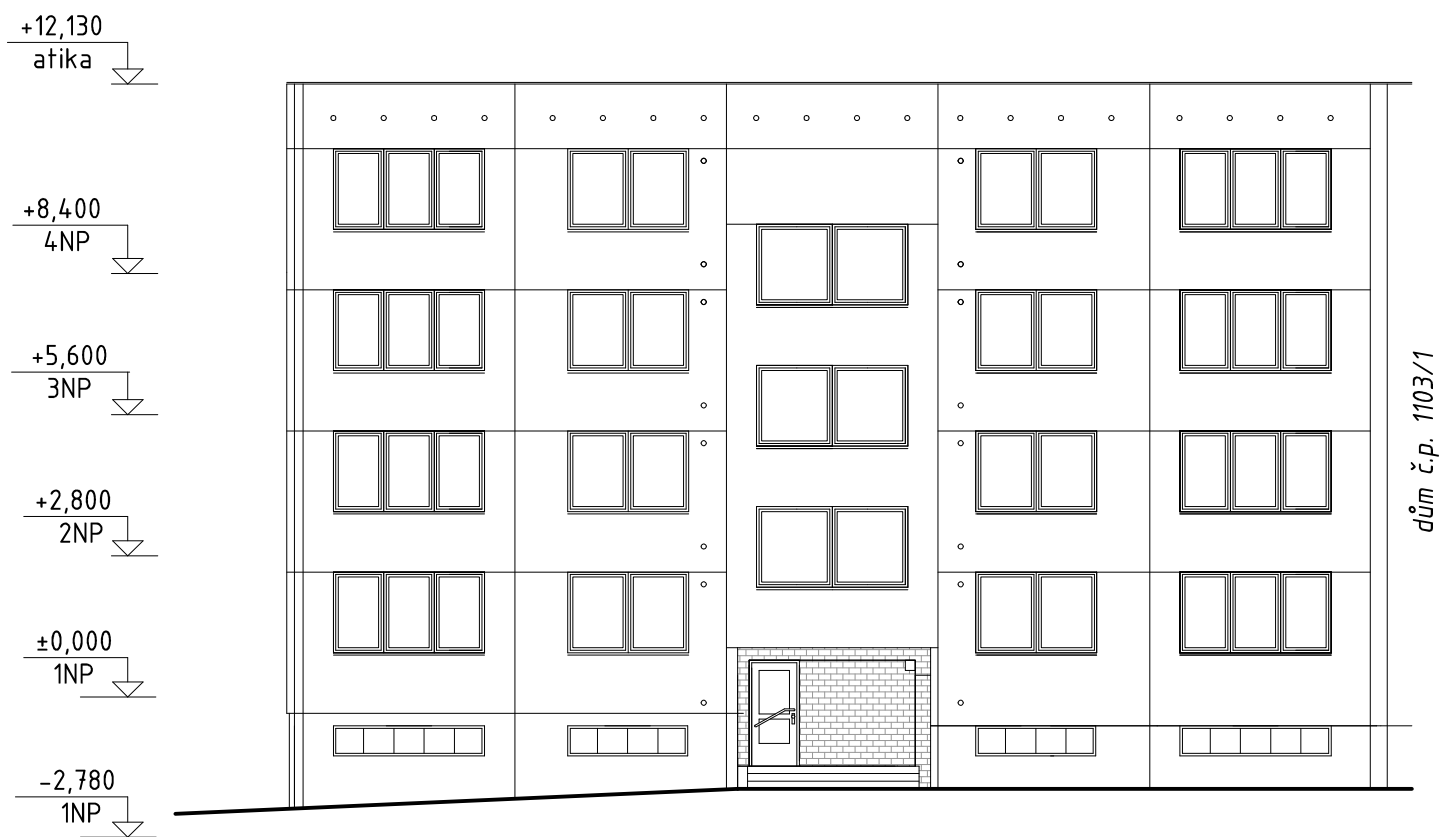

LEGENDA

- STÁVAJÍCÍ KONSTRUKCE
- KERAMICKÝ OBKLAD FASÁDY - ODSTÍN TMAVĚ HNĚDÝ

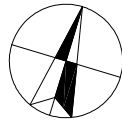

HLAVNÍ PROJEKTANT		ING. JANCZYK ZBYHNĚV		<div><div><div><div></div><div></div><div></div></div><div><div>739 53 Třanovice 1</div><div><div><div><div></div><div></div><div></div></div><div><div>pentiga</div><div>s.r.o.</div></div></div></div></div></div></div>	
VYPRACOVAL		ING. BOROŇ DAVID			
MÍSTO STAVBY		HAVÍŘOV-ŠUMBARK			
STAVEBNÍK		Společenství vlastníků Mládí 1104, Havířov-Šumbark			
STAVBA	Stavební úpravy zadního vstupu bytového domu č.p. 1104/3, ul. Mládí, Havířov-Šumbark				
DÍLČÍ ČÁST	D.1.1 Architektonicko-stavební řešení				
VÝKRES	POHLEDY				
DATUM		04/2025			
STUPEŇ		DPS			
ZAK. ČÍSLO		30-337			
MĚŘÍTKO		D.1.1.3.104			
1:150					