


ŠKOLNÍ 1b přední vstup

NOVÝ STAV

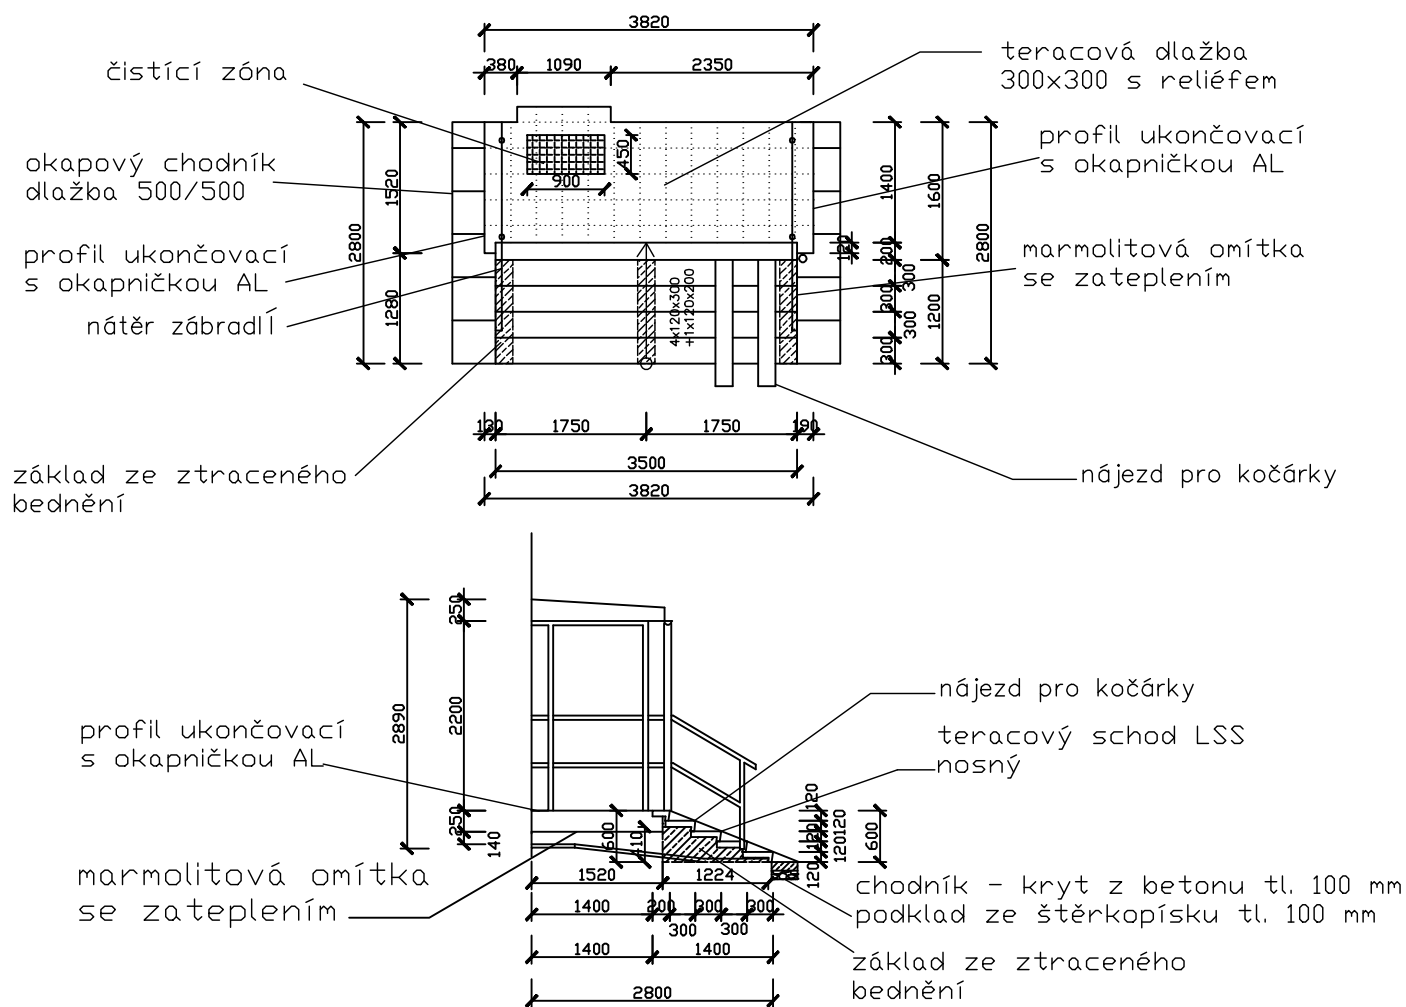

SPECIFIKACE SCHODŮ A DLAŽBY:

- teracový schod LSS, úhlový, skladebný rozměr 3500x300x124 - 4 ks, dělení 1750/1750, výrobní rozměr 1750x350x120x70 - 8k, protiskluzný pásek 100 mm intarzie, rozlišení nástupního a výstupního stupně š.100 mm
- výstupní ukončovací nášlapný stupeň, skladebný rozměr 3500x200x124 - 1 ks, dělení 1750/1750, výrobní rozměr 1750x200x120x70 - 2ks, protiskluzný pásek 100 mm intarzie, rozlišení nástupního a výstupního stupně š.100 mm
- broušení nášlap, čelo L+P bok
- rozlišení nástupního a výstupního stupně š. 100 mm
- teracová dlažba Reliéfni Dekor DA101K, DRNELA 300x300x33 -5,59 m²