


STÁVAJÍCÍ STAV - PŮDORYS STŘECHY

M 1:50

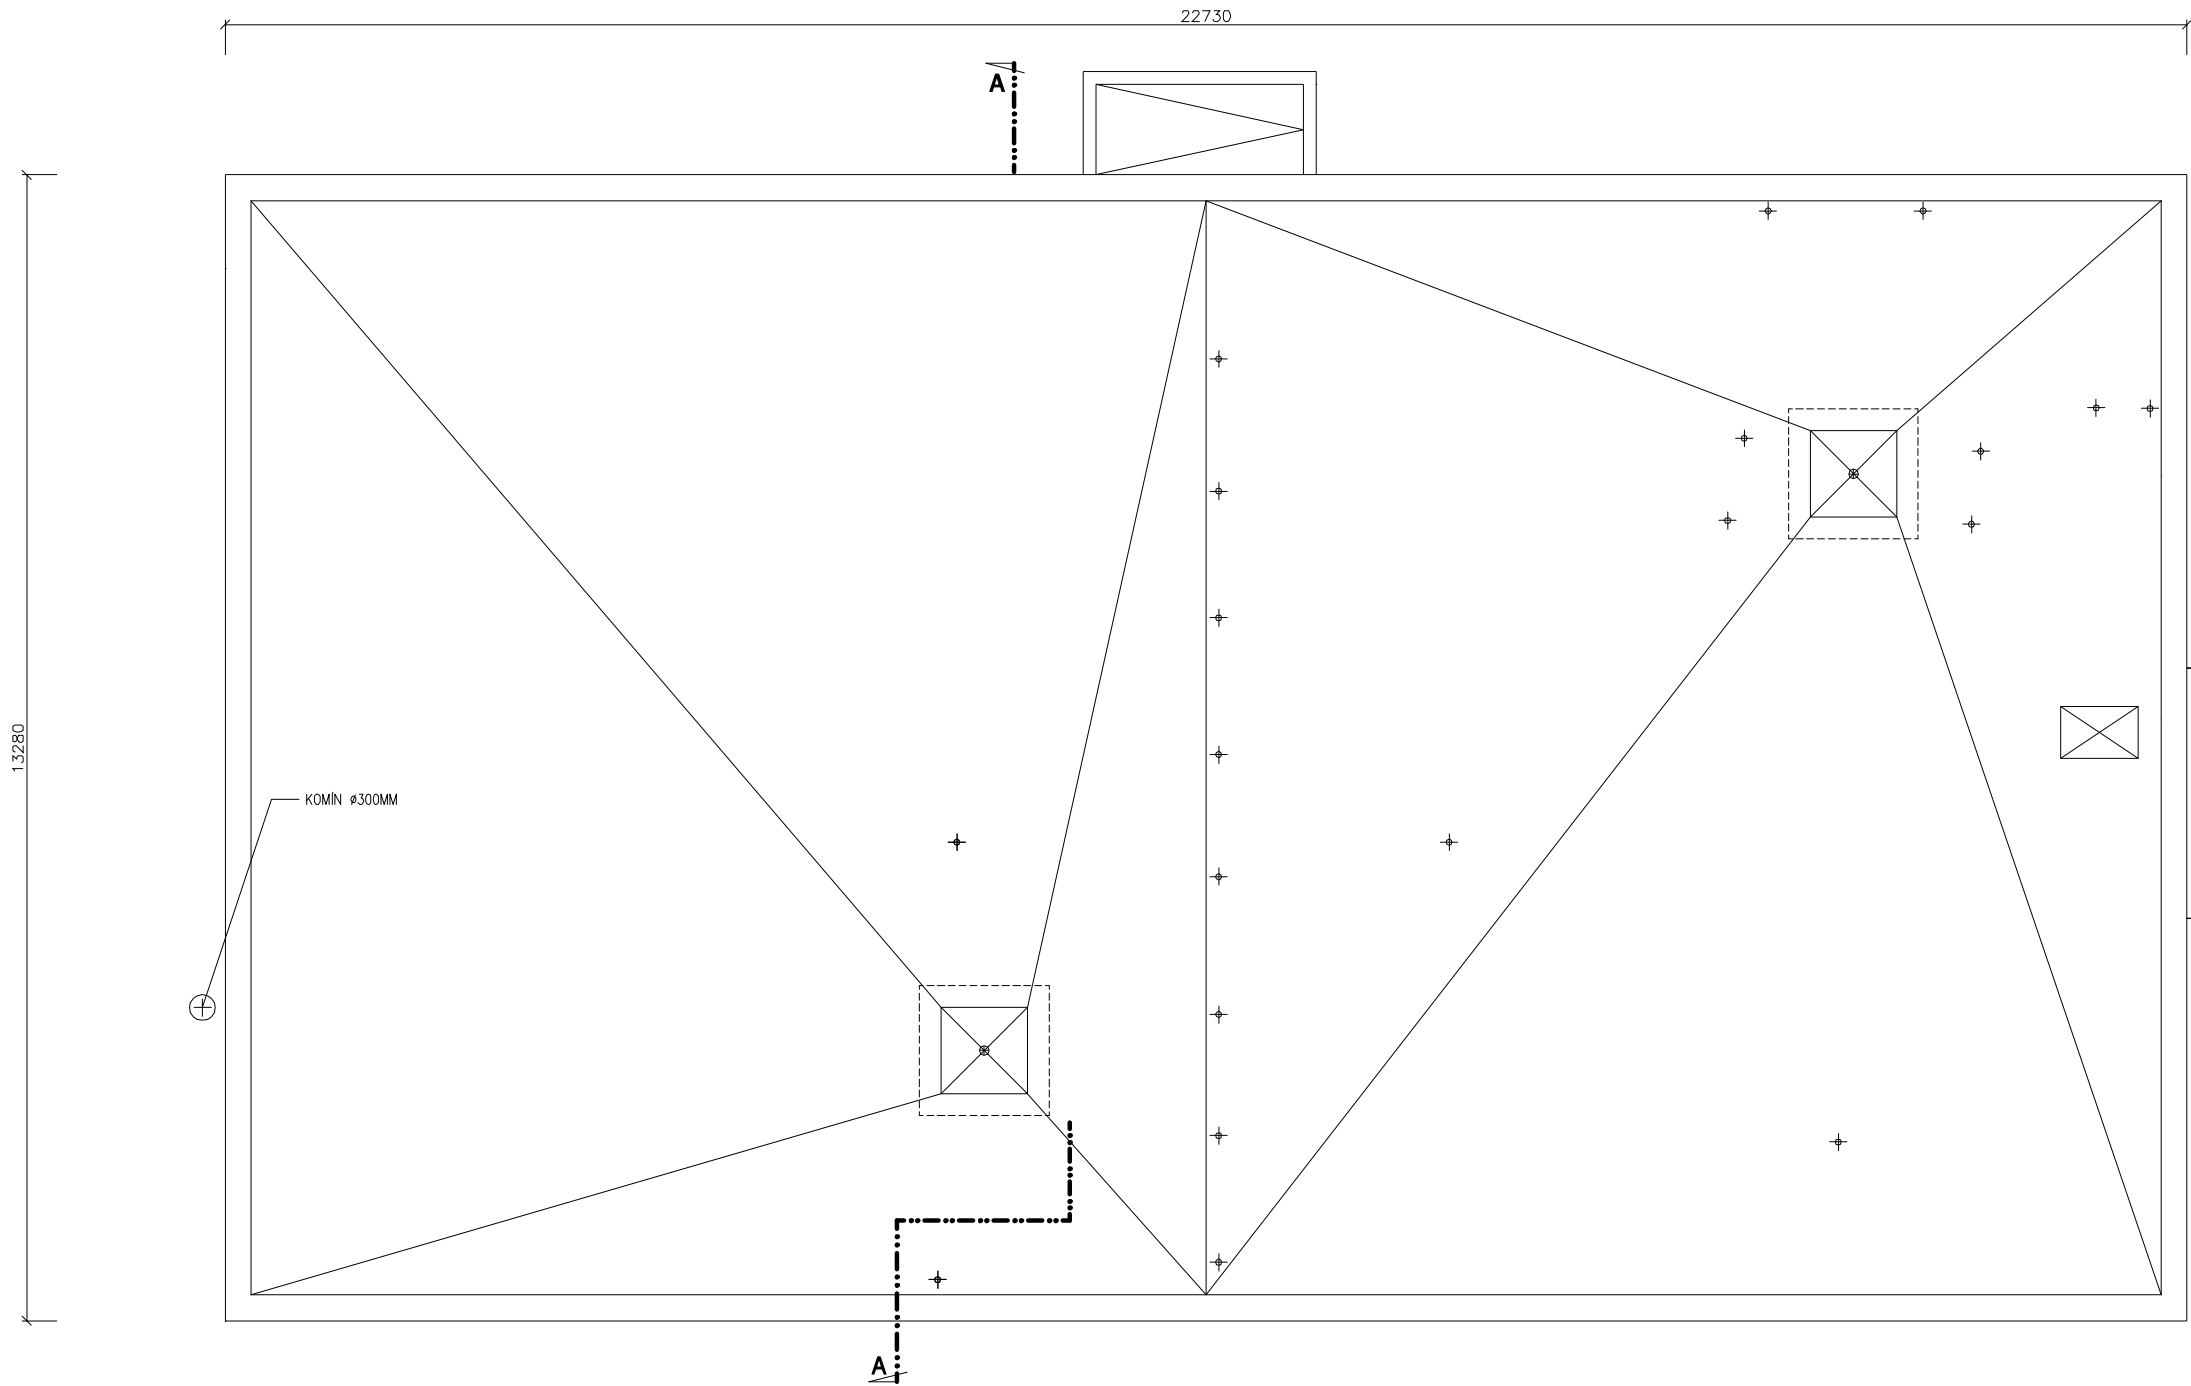

STÁVAJÍCÍ STAV				SOCIÁLNÍ BUDOVA	
ZODPOVĚDNÝ PROJEKTANT:	PROJEKTANT SPECIALISTA	VYPRACOVAL:	KONTROLA:	MS - projekce s.r.o Erbenova 509/5 703 00 OSTRAVA-VÍTKOVICE	
ING.HABRNAL J.	ING. HABRNAL J.	VOLNÁ M.	ŠLANCAR P.		
KRAJ: MS		OBEC: HAVÍŘOV-PROSTŘEDNÍ SUCHÁ		FORMÁT:	8A4
INVESTOR: SBD HAVÍŘOV				DATUM:	05/2007
KOMPLEXNÍ OPRAVA PROVOZNÍHO STŘEDISKA SBD HAVÍŘOV ul.HORNOSUŠSKÁ č.2, HAVÍŘOV-PROSTŘEDNÍ SUCHÁ				ÚČEL:	PROJEKT PROV.
				Č. ZAKÁZKY:	E-7090/06
STÁV.STAV- PŮDORYS STŘECHY				MĚRITKO:	ČÍSLO VÝKRESU:
				1:50	1-06