C.1 Situační výkres širších vztahů

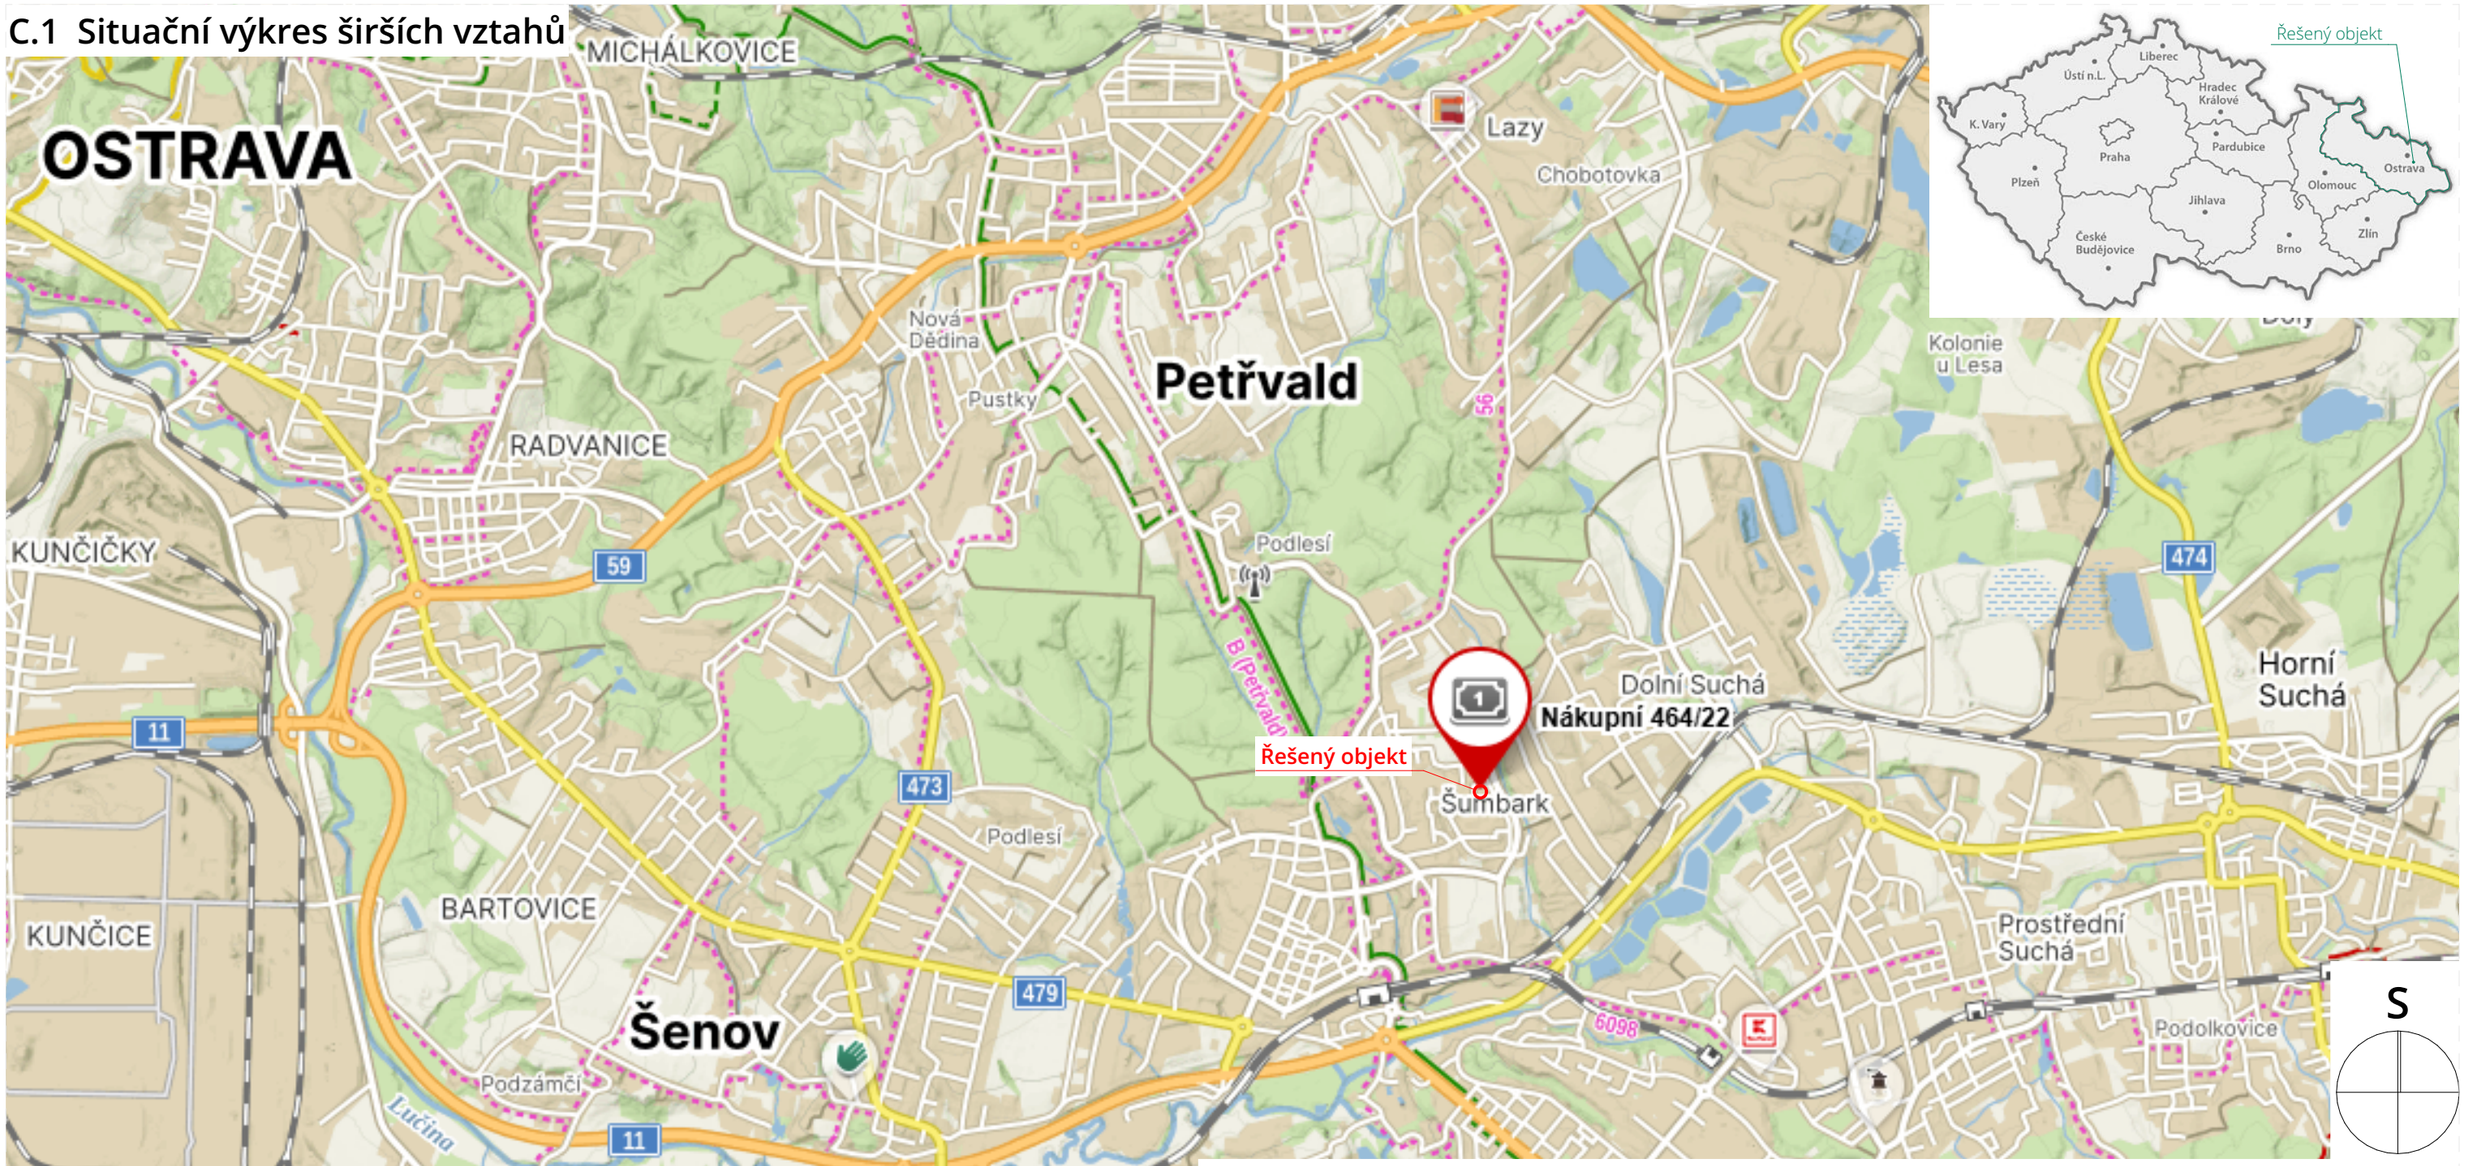

Stupeň dokumentace	DSP	Autorizace	
Zákon č. 283/2021 Sb.			
Autor stavby	Ing. arch. Michal Čapek		
Autorizovaný inženýr	Ing. arch. Michal Čapek		
Hlavní inženýr projektu	Ing. arch. Michal Čapek		
Projektant	Ing. Vojtěch Škorvánek		
Název stavby	**Revitalizace bytového domu, Nákupní 464/22, Havířov - Šumbark**	Číslo zakázky **2606**	Úroveň 0,000 **277 m n.m.**
Investor	Společenství vlastníků Nákupní 464, Havířov, Šumbark, Hornosušská 1041/2, Prostřední Suchá, 735 64 Havířov	Výškový systém	B.p.v.
Místo stavby	parc. č. 2105/193, 2105/201, 2105/192, 2105/191, 2105/186, 2105/195, 2105/194, 2105/196, 2105/198 ; Katastrální území Šumbark [637734]	Souřadnicový systém	JTSK
Stavební objekt	Všechny	Formát	š.420x v.297
Část dokumentace	**Situační výkresy**	Datum **Duben / 2026**	
Název výkresu	**Situační výkres širších vztahů**	Měřítko	Číslo výkresu **C.1**

effect green
www.effectgreen.cz