


Východní pohled

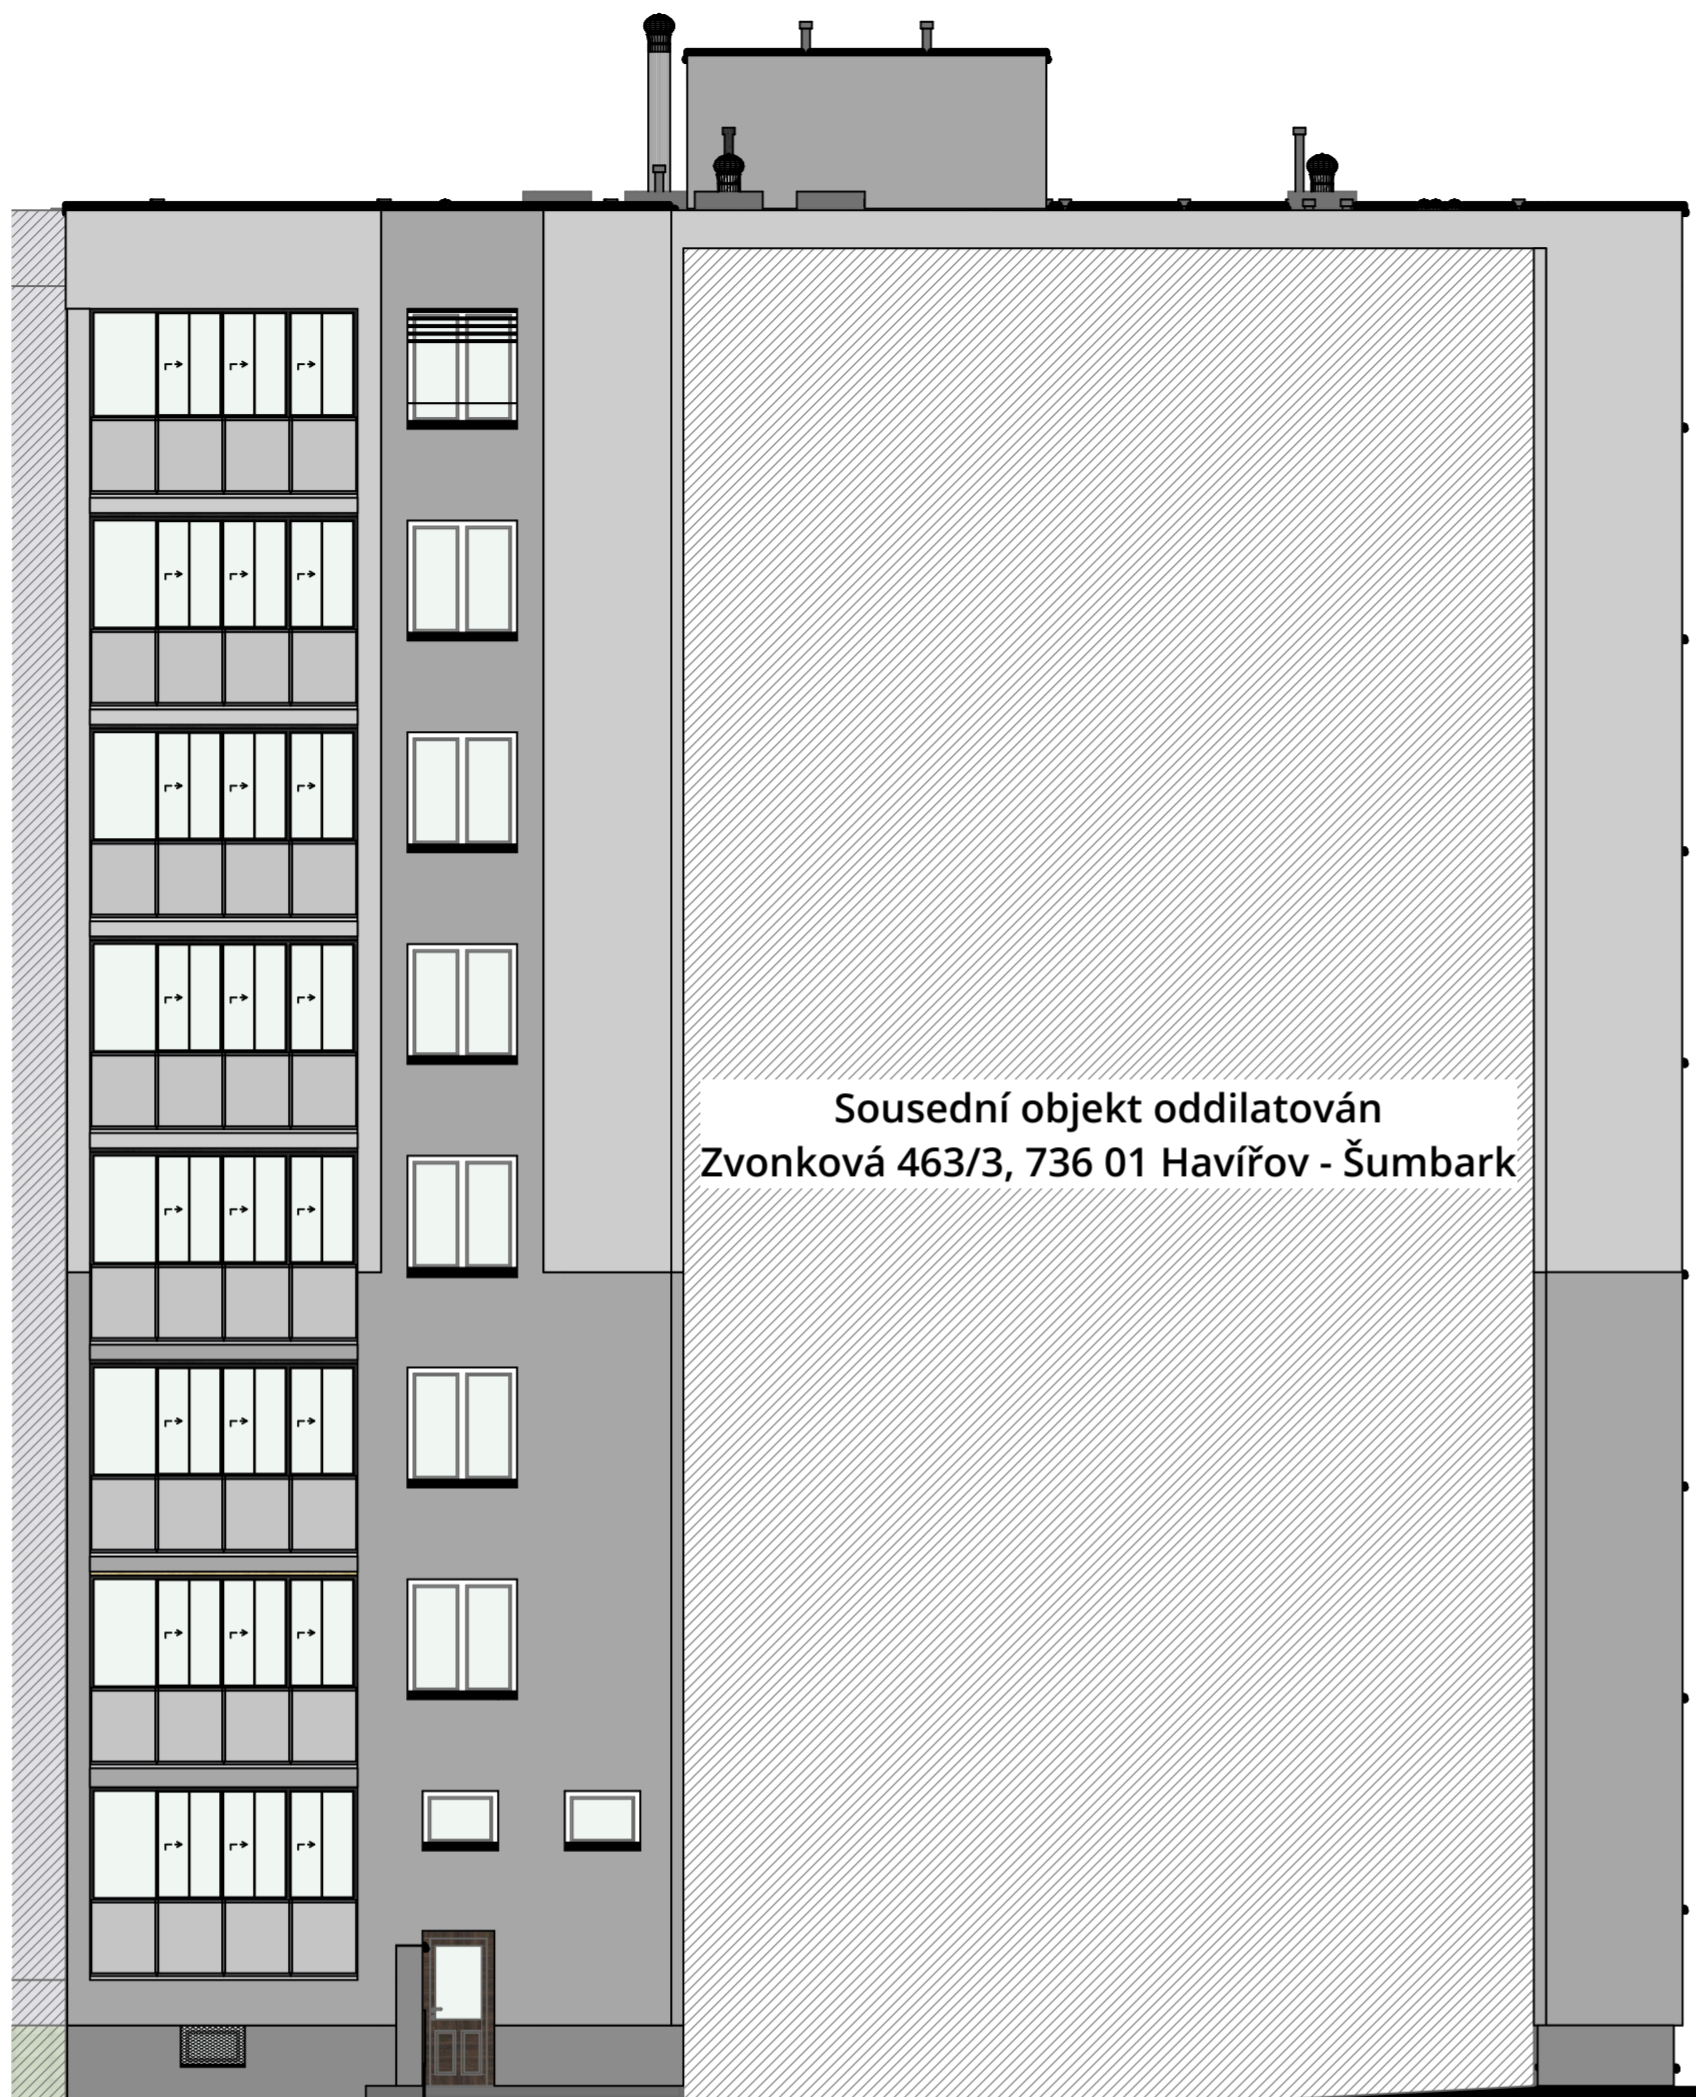


Východní pohled



Severní pohled



Jižní pohled

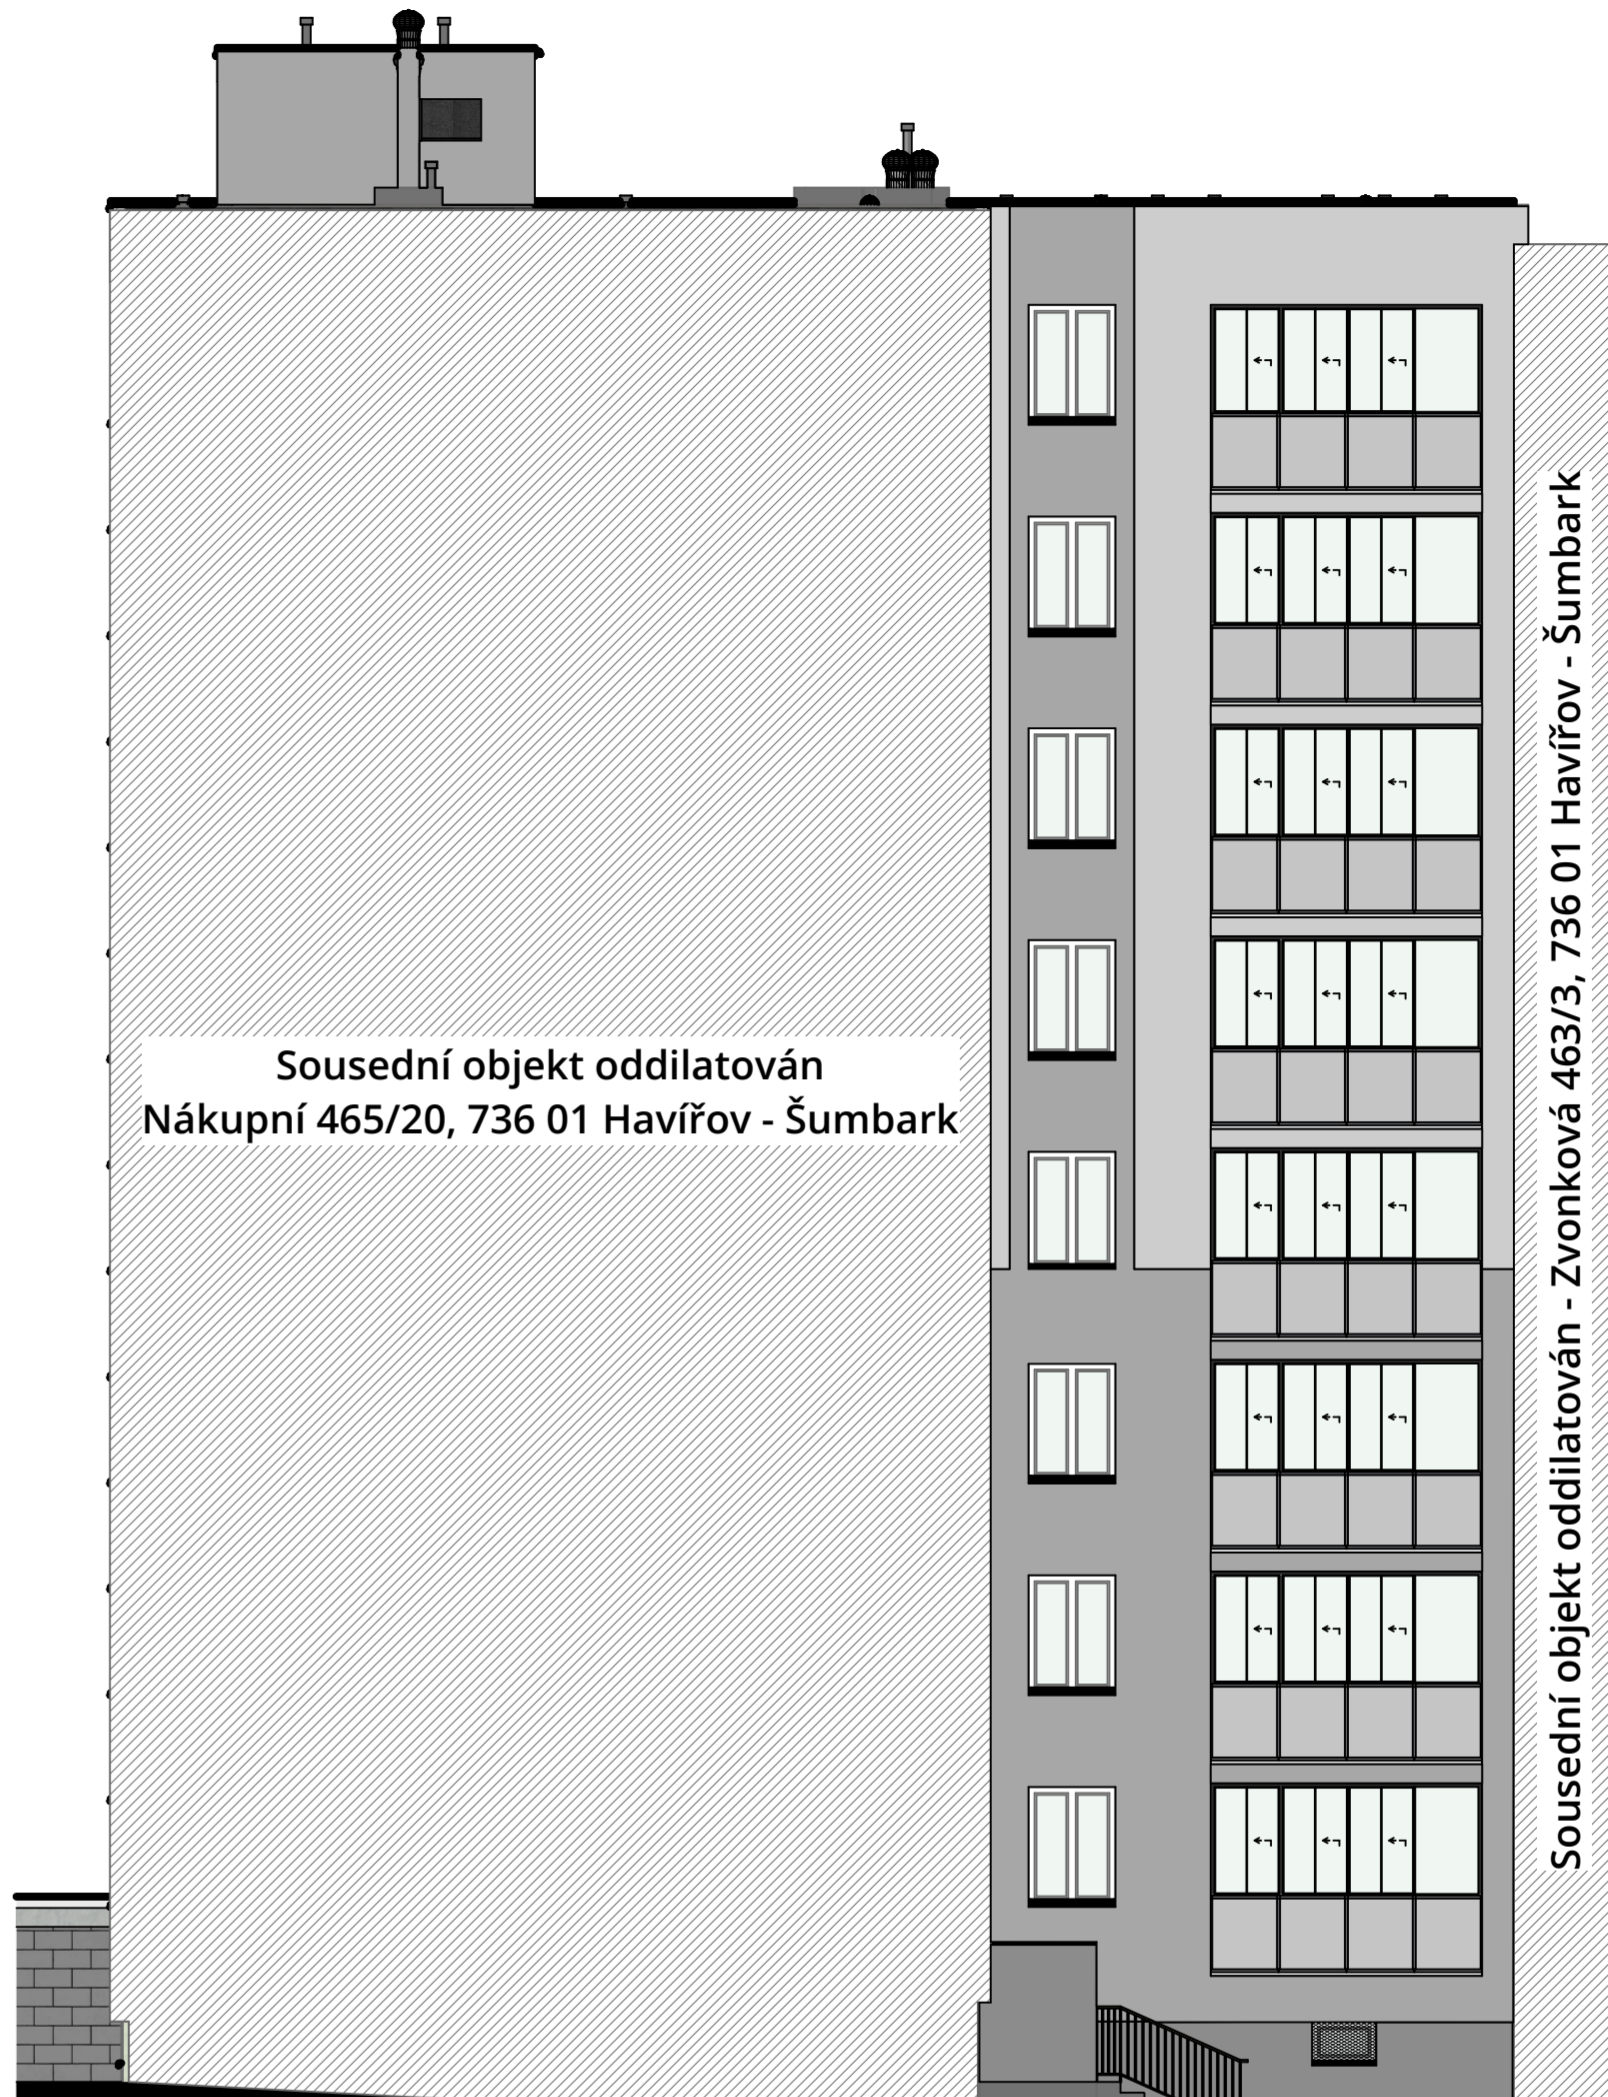

Stupeň dokumentace DSP

Zákon č. 283/2021 Sb.

Autor stavby Ing. arch. Michal Čapek

Autorizovaný inženýr Ing. arch. Michal Čapek

Hlavní inženýr projektu Ing. arch. Michal Čapek

Projektant Ing. Vojtěch Škorváněk



www.effectgreen.cz

Autorizace

Název stavby	Revitalizace bytového domu, Nákupní 464/22, Havířov - Šumbark
Investor	Společnost vlastníků Nákupní 464, Havířov, Šumbark, Hornosušská 1041/2, Prostřední Suchá, 735 64 Havířov
Místo stavby	par.č. 2, 2105/193, 2105/201, 2105/192, 2105/191, 2105/186, 2105/195, 2105/194, 2105/196, 2105/198, Kazašská ul. Šumbark [637734]
Stavební objekt	SO 01
Část dokumentace	Stavební objekt
Název výkresu	Barevné řešení - Navržený stav

Číslo zakázky	Úroveň 0,000
2606	277 m n. m.
Výškový systém	B.p.v.
Souladnicový systém	JTSK
Formát	8.1 150x v. x 420
Datum	
Duben / 2026	
Měřítko	Číslo výkresu
	D.1.1.3.10