


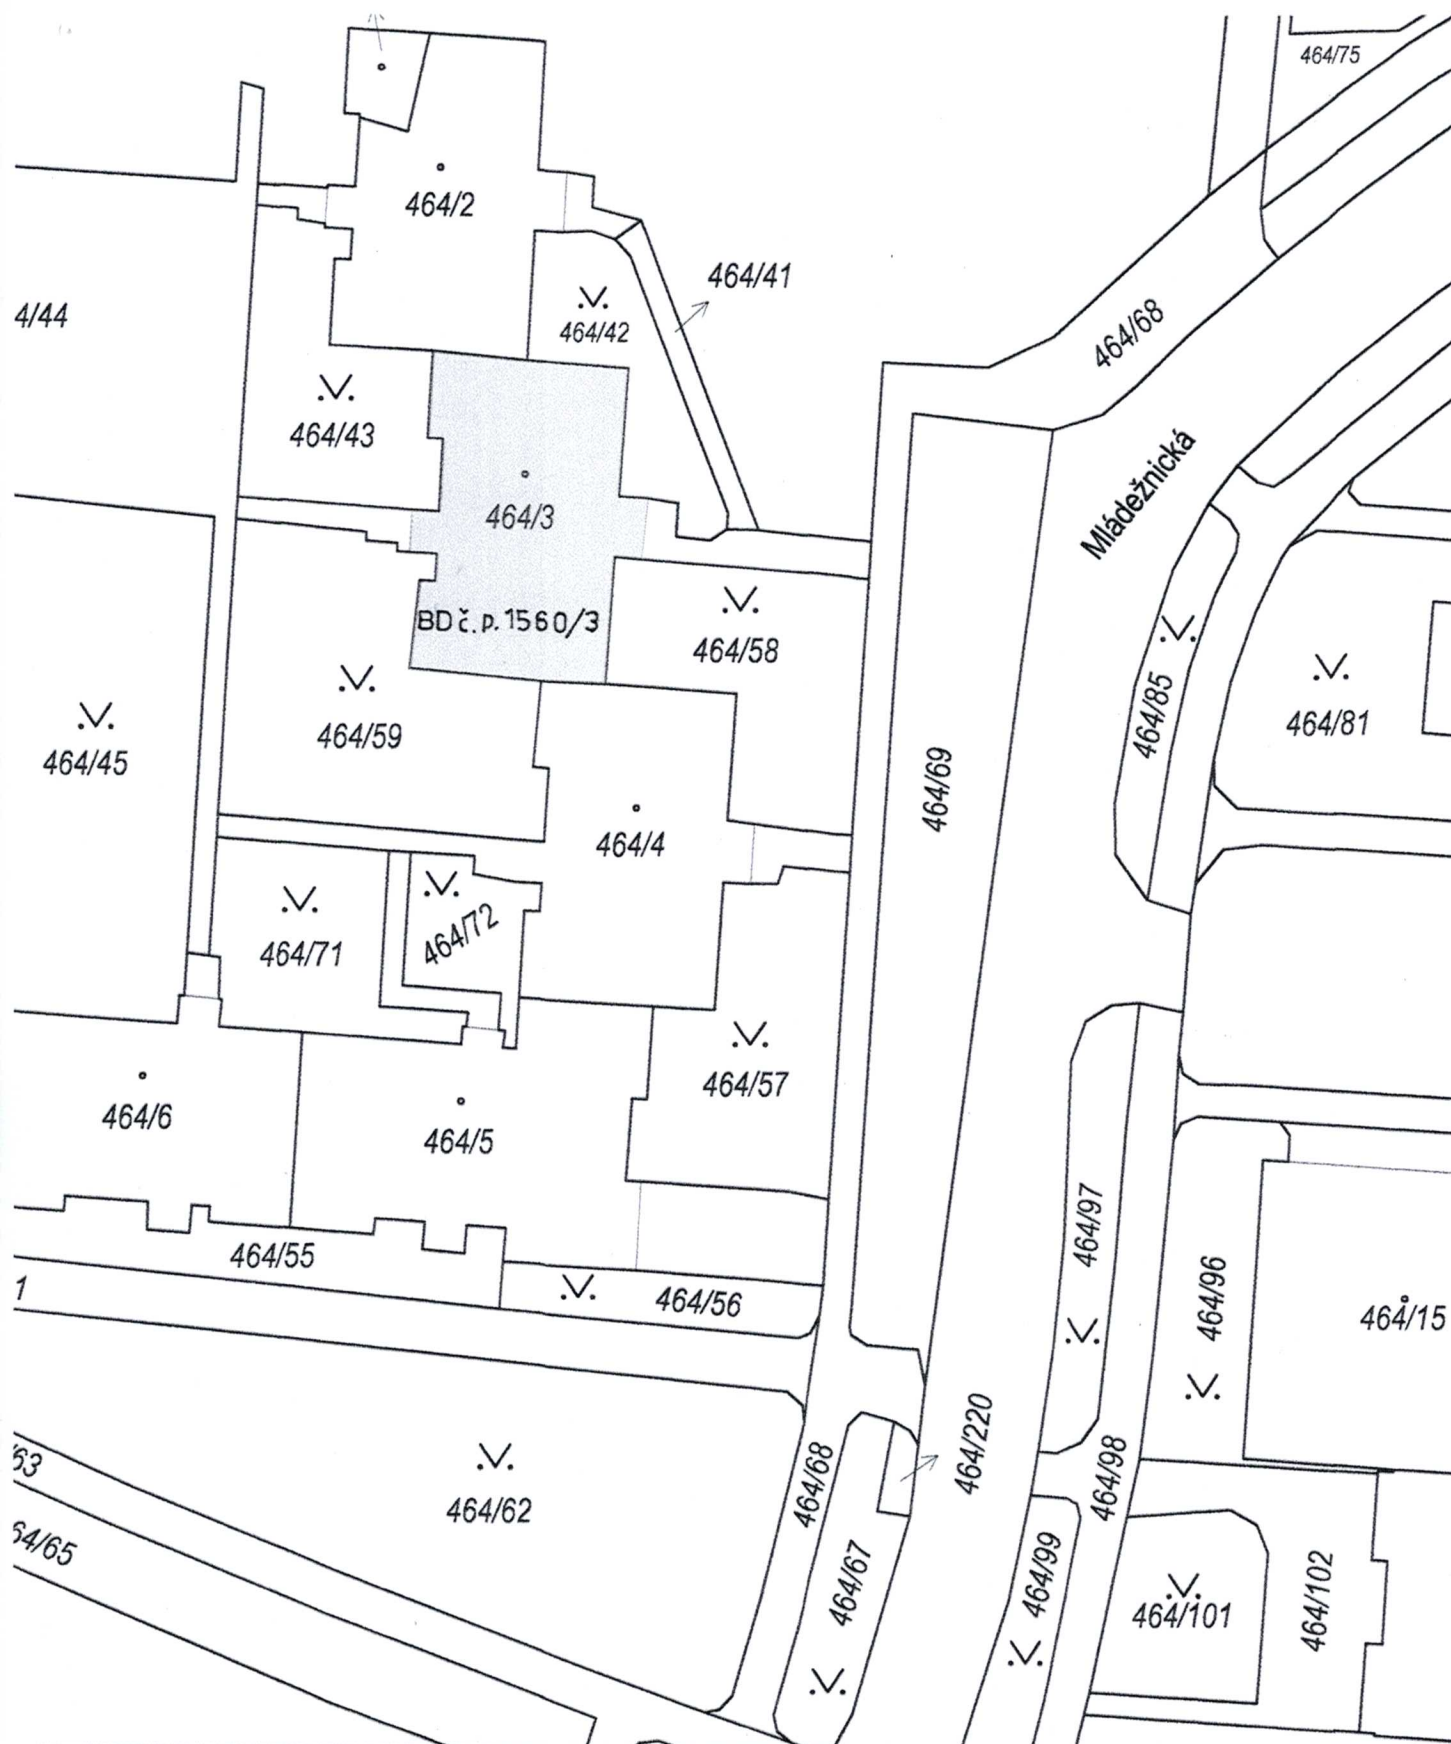

ZODP.PROJEKTANT	PROJEKTANT SPEC.	VYPRACOVAL	IČO : 212 50 685	
Ing. Klich Miloslav	Ing. Klich Miloslav	Ing. Klich Miloslav	Klich projekty s.r.o.	
			Kunčičky u Bašky 334	
			739 01 Baška	
			tel : 777 241 242	
INVESTOR	SV Mládežnická 1560, Havířov, Podlesí 73564 Havířov, Prostřední Suchá, Hornosušská2/1041		DATUM	únor 2026
STAVBA	Rekonstrukce odběrního, plynového zařízení a zdravotnický v bytovém domě, Mládežnická 3, Havířov - Podlesí		STUPĚŇ	DPS
ČÁST	Odběrní, plynové zařízení (OPZ) Zdravotnicka		MĚŘITKO	1/500
OBSAH	Situace		VÝKRES Č.	101