


STÁVAJÍCÍ PŘÍPOJKA PLYNU 2"

STÁVAJÍCÍ PŘÍPOJKA VODY 2"

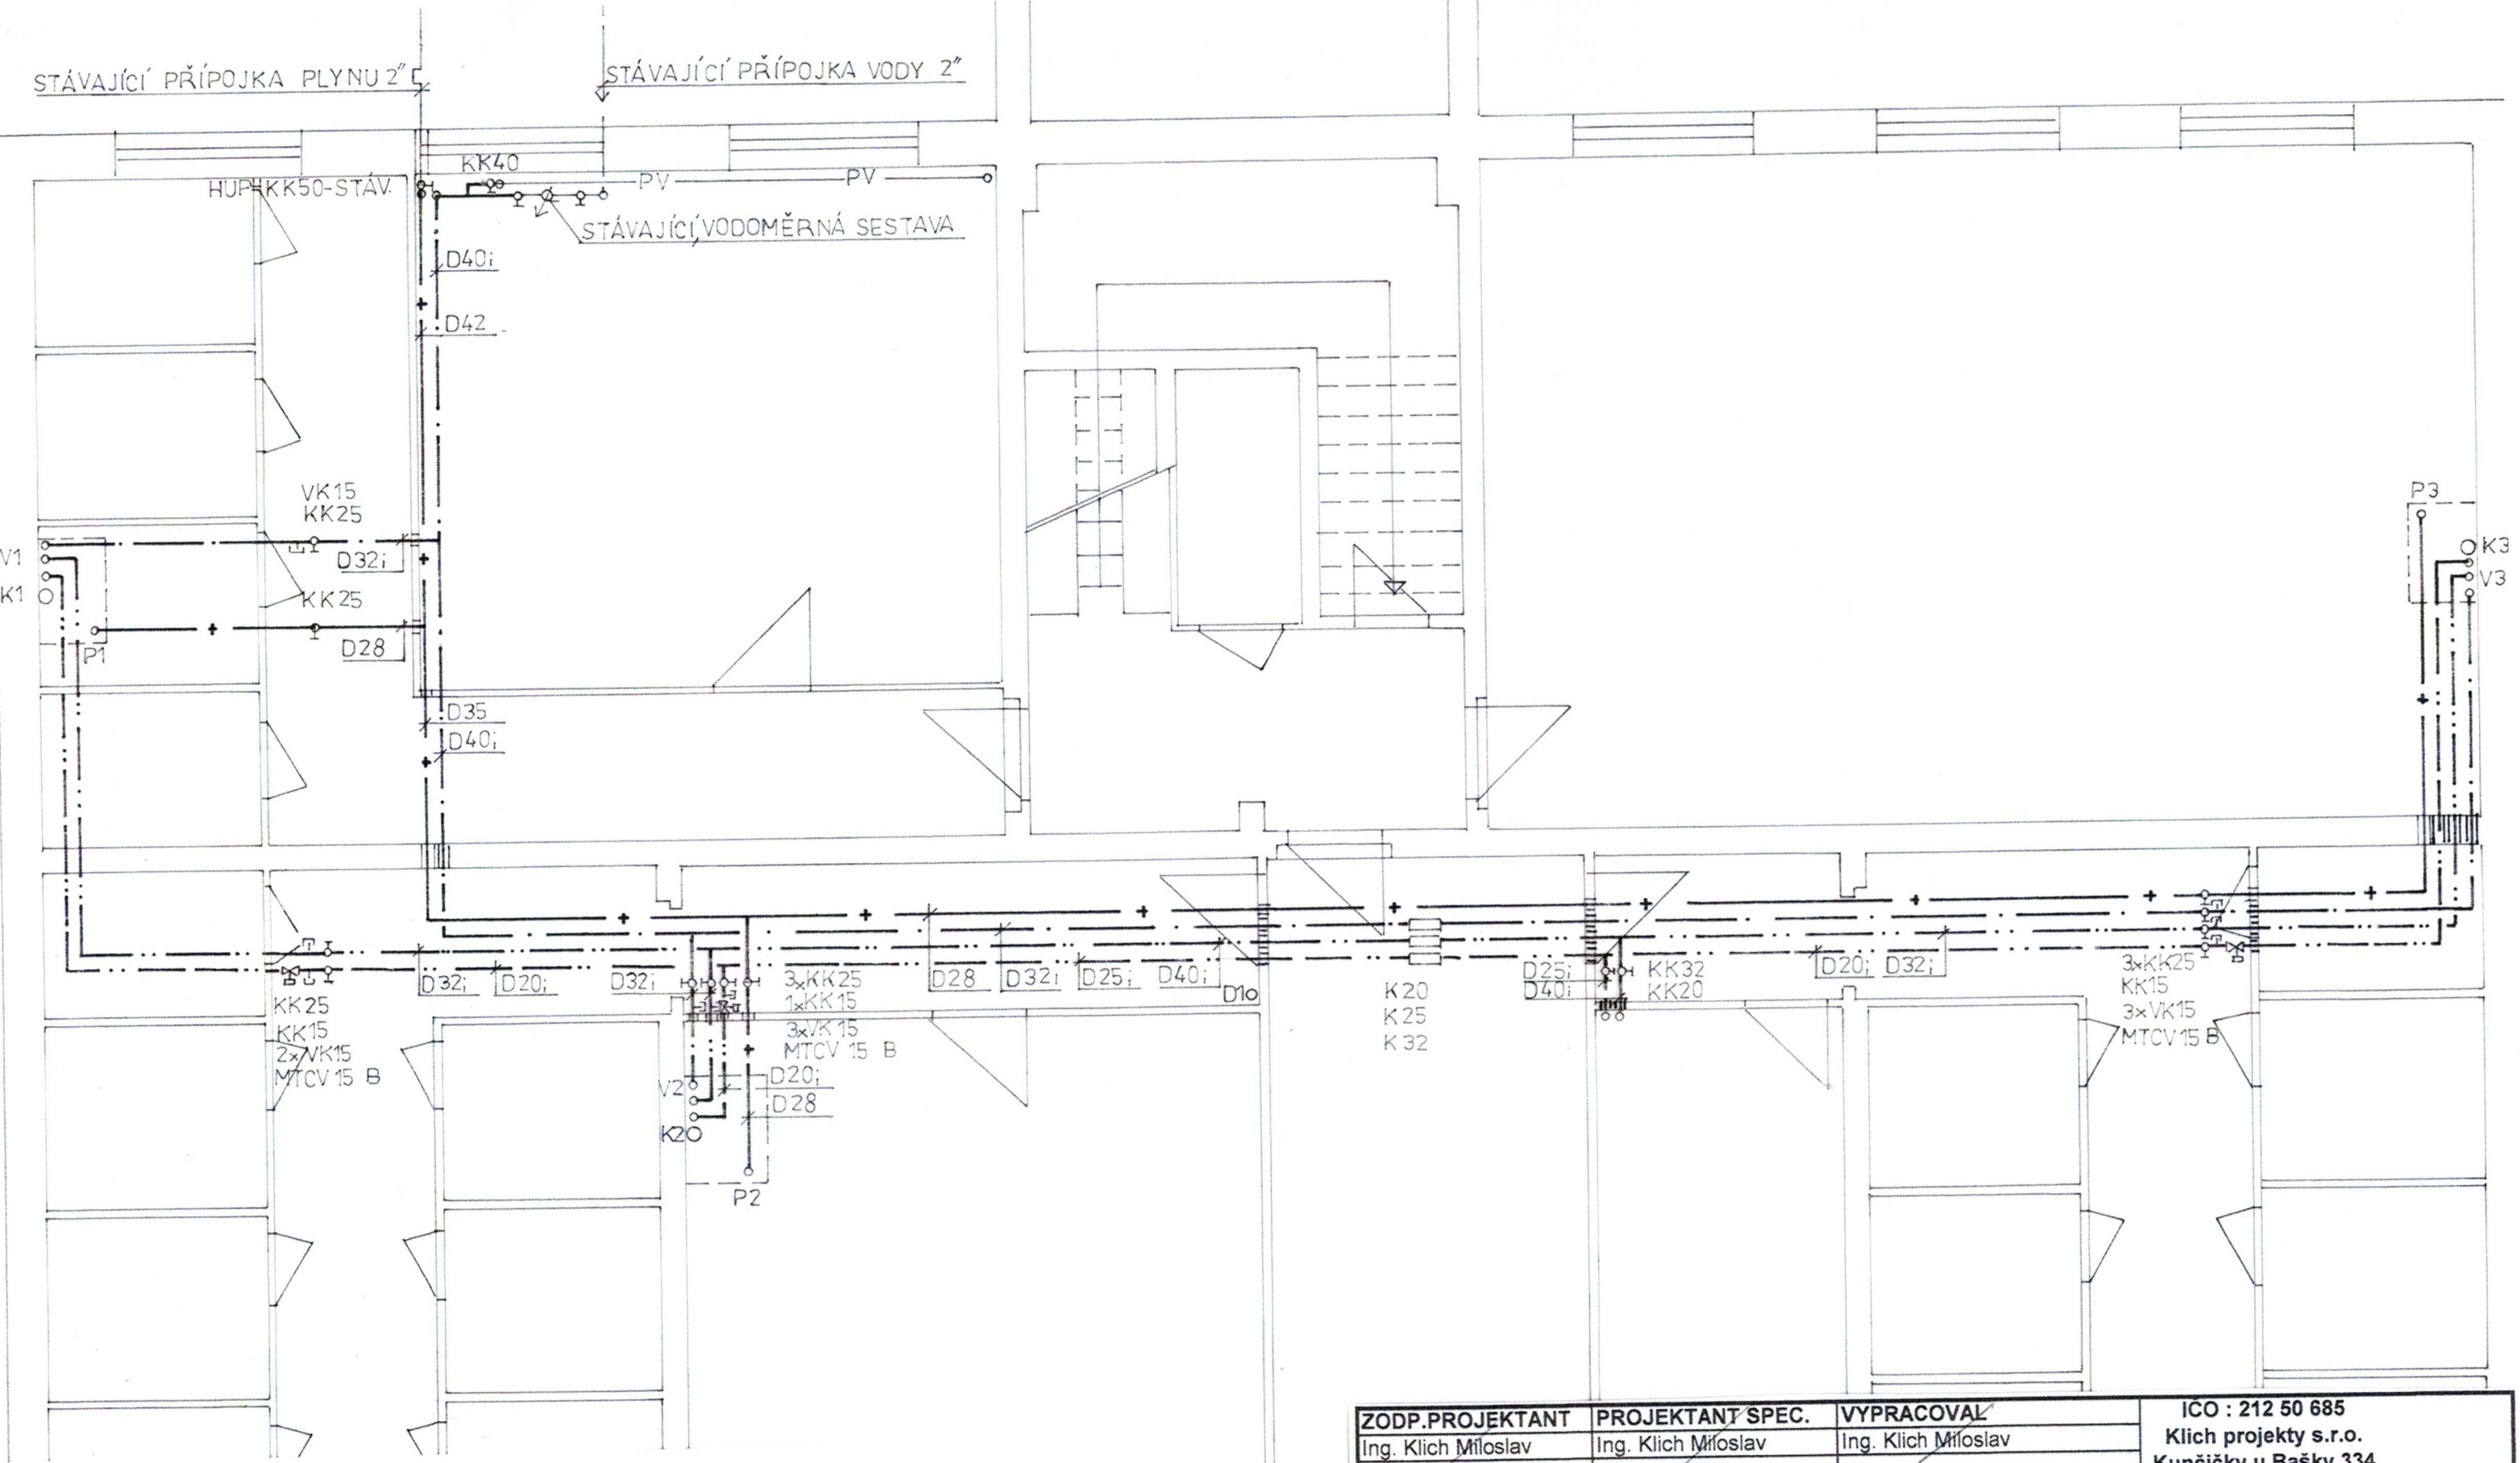

LEGENDA

- PV — Stávající potrubí požární vody
- - - - - Projektované potrubí studené vody (SV)
- . - . - Projektované potrubí teplé, užitkové vody (TUV)
- . . . - Projektované potrubí cirkulace TUV (CTUV)
- V1, V2, V3 Projektovaná, stoupací potrubí SV, TUV, CTUV
- K1, K2, K3 Projektovaná, svislá (odpadní), kanalizační potrubí
- D1 Projektované potrubí dešťové kanalizace
- + - - - - Projektované potrubí vnitřního, NTL plynovodu
- P1, P2, P3 Projektovaná, stoupací, plynovodní potrubí

ZODP.PROJEKTANT	PROJEKTANT SPEC.	VYPRACOVAL	ICO : 212 50 685	
Ing. Klich Milošlav	Ing. Klich Milošlav	Ing. Klich Milošlav	Klich projekty s.r.o.	
INVESTOR		SV Mládežnická 1560, Havířov, Podlesí 73564 Havířov, Prostřední Suchá, Hornosušská2/1041	Kunčičky u Bašky 334	
STAVBA		Rekonstrukce odběrního, plynového zařízení a zdravotnický v bytovém domě, Mládežnická 3, Havířov - Podlesí	739 01 Baška	
ČÁST		Odběrní, plynové zařízení (OPZ) Zdravotnický	DATUM	březen 2026
OBSAH		Půdorys 1. PP	STUPEN	DPS
			MĚŘITKO	1:50
			VÝKRES Č.	102