


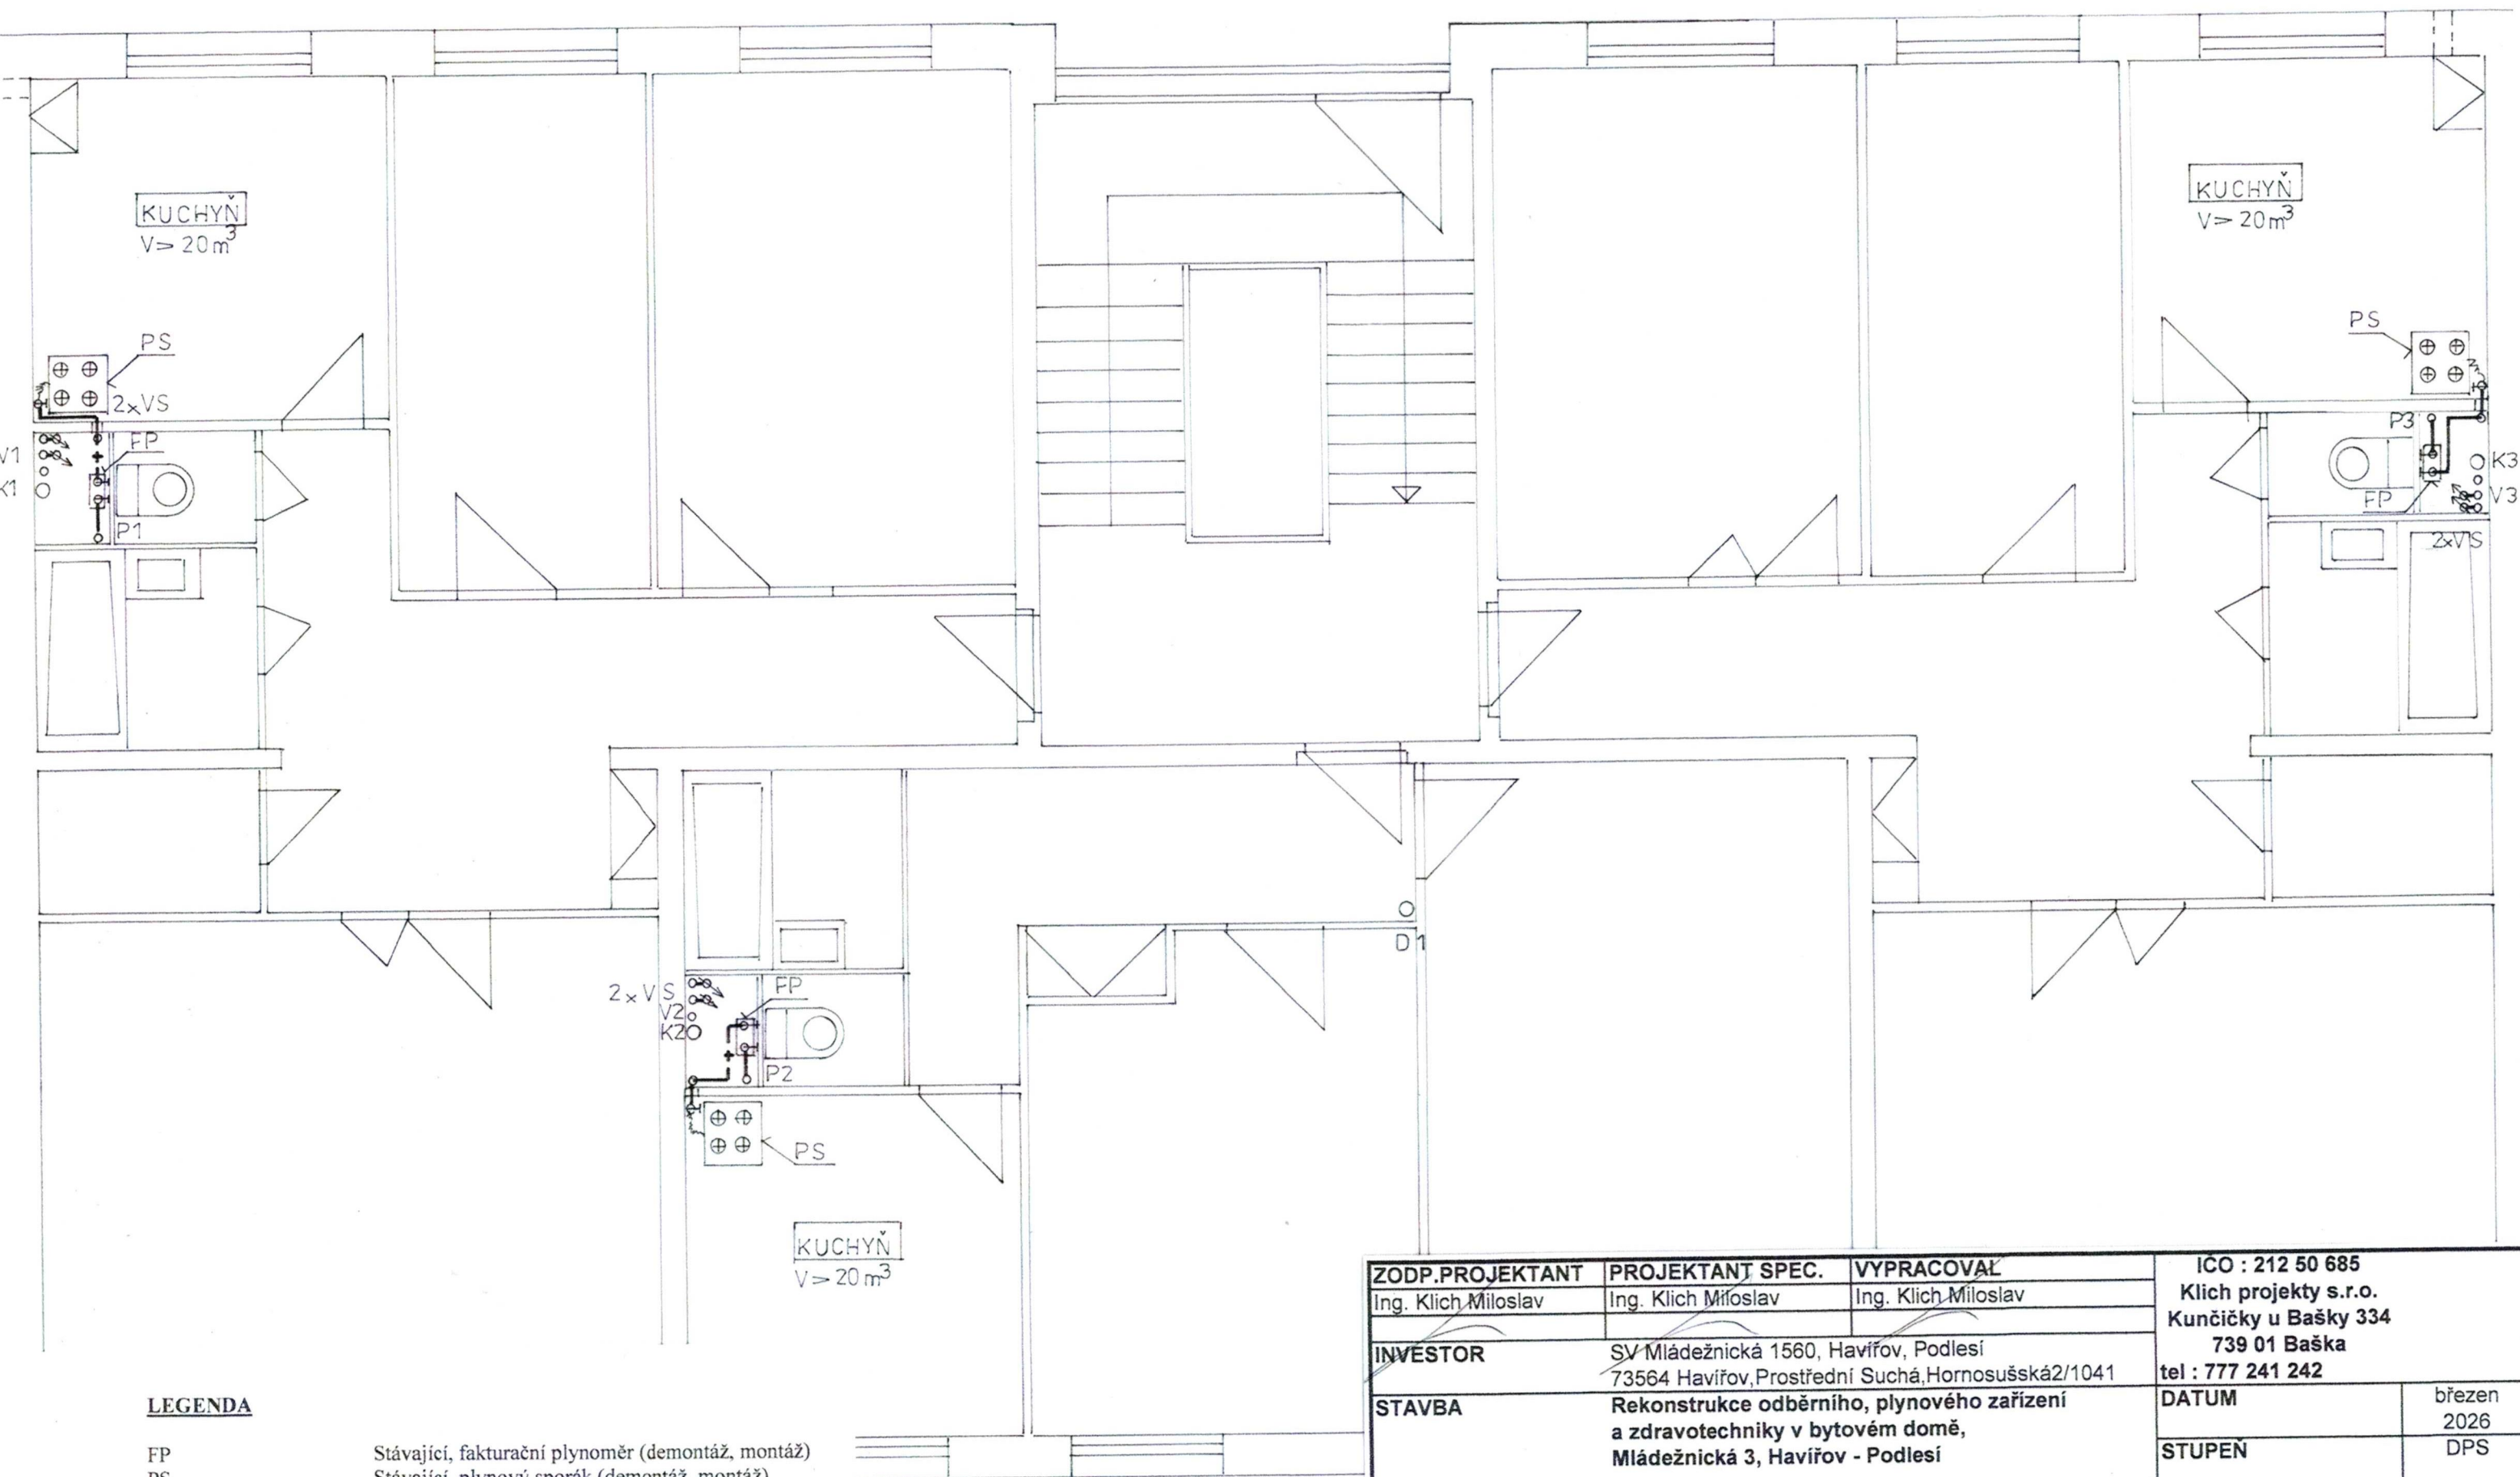

LEGENDA

FP	Stávající, fakturační plynoměr (demontáž, montáž)
PS	Stávající, plynový sporák (demontáž, montáž)
VS	Vodoměrná sestava s bytovým vodoměrem
V1, V2, V3	Projektovaná, stoupací potrubí SV, TUV, CTUV
K1, K2, K3	Projektovaná, svislá (odpadní), kanalizační potrubí
— + —	Projektované potrubí vnitřního, NTL plynovodu
P1, P2, P3	Projektovaná, stoupací, plynovodní potrubí

ZODP.PROJEKTANT	PROJEKTANT SPEC.	VYPRACOVAL	ICO : 212 50 685 Klich projekty s.r.o. Kunčičky u Bašky 334 739 01 Baška tel : 777 241 242	
Ing. Klich Miloslav	Ing. Klich Miloslav	Ing. Klich Miloslav		
INVESTOR	SV Mládežnická 1560, Havířov, Podlesí 73564 Havířov, Prostřední Suchá, Hornosušská 2/1041		DATUM	březen 2026
STAVBA	Rekonstrukce odběrního, plynového zařízení a zdravotnické v bytovém domě, Mládežnická 3, Havířov - Podlesí		STUPĚŇ	DPS
ČAST	Odběrní, plynové zařízení (OPZ) Zdravotnická		MĚŘITKO	1:50
OBSAH	Půdorys 1. NP až 6. NP BD		VÝKRES Č.	103