


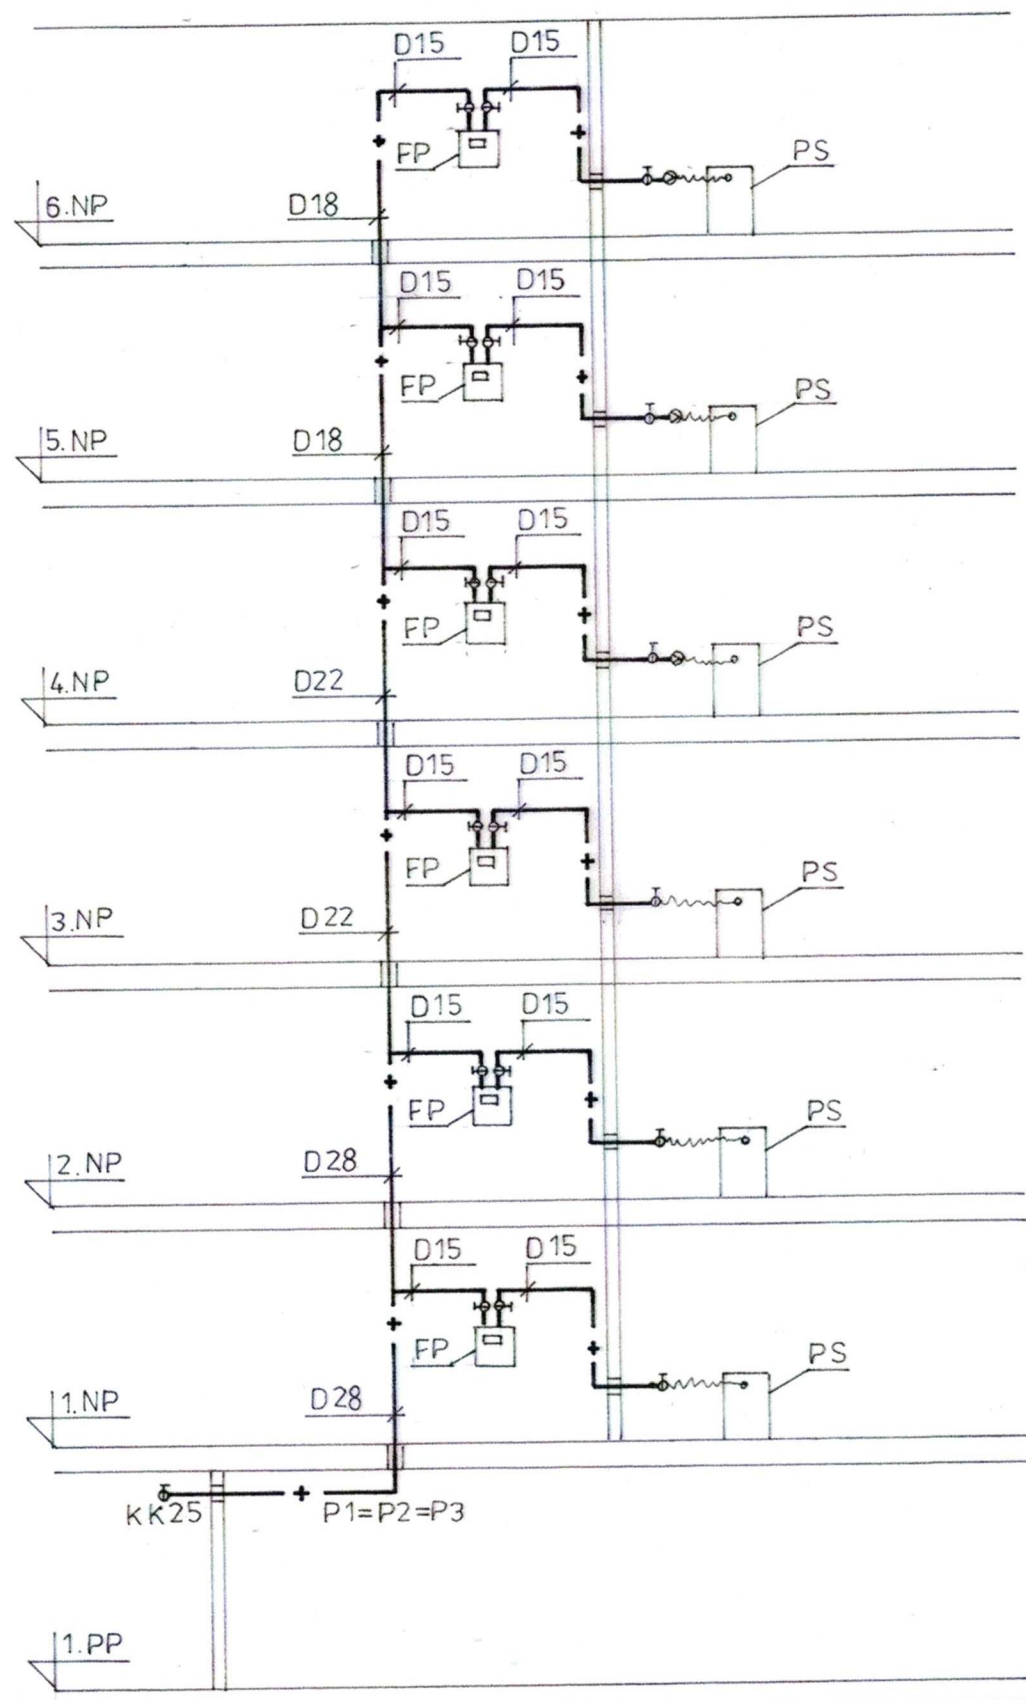

LEGENDA

FP	Stávající, fakturační plynoměr (demontáž, montáž) 2x KK, G25 – 1"
PS	Stávající, plynový sporák (1. NP až 3. NP) Q = 8 kW; B = 1,0 m ³ /hod 1x KK, G15 – ½"; 1x PH, G15, - ½" L = 1 000mm
PS	Stávající, plynový sporák (4. NP až 6. NP) Q = 8 kW; B = 1,0 m ³ /hod 1x KK, G15 – ½"; 1x PH, G15, - ½" L = 1 000mm 1x RTP, G15 – ½"
— + —	Projektované potrubí vnitřního, NTL plynovodu
P1, P2, P3	Projektovaná, stoupací, plynovodní potrubí

ZODP.PROJEKTANT	PROJEKTANT SPEC.	VYPRACOVAL	ICO : 212 50 685	
Ing. Klich Milošlav	Ing. Klich Milošlav	Ing. Klich Milošlav	Klich projekty s.r.o.	
INVESTOR			Kunčičky u Bašky 334	
SV Mládežnická 1560, Havířov, Podlesí 73564 Havířov, Prostřední Suchá, Hornosušská2/1041			739 01 Baška	
STAVBA			tel : 777 241 242	
Rekonstrukce odběrního, plynového zařízení a zdravotnické v bytovém domě, Mládežnická 3, Havířov - Podlesí			DATUM	březen 2026
ČÁST			STUPEŇ	DPS
Odběrní, plynové zařízení (OPZ)			MĚŘITKO	1/100
OBSAH			VÝKRES Č.	104
Schéma plynoinstalace				