


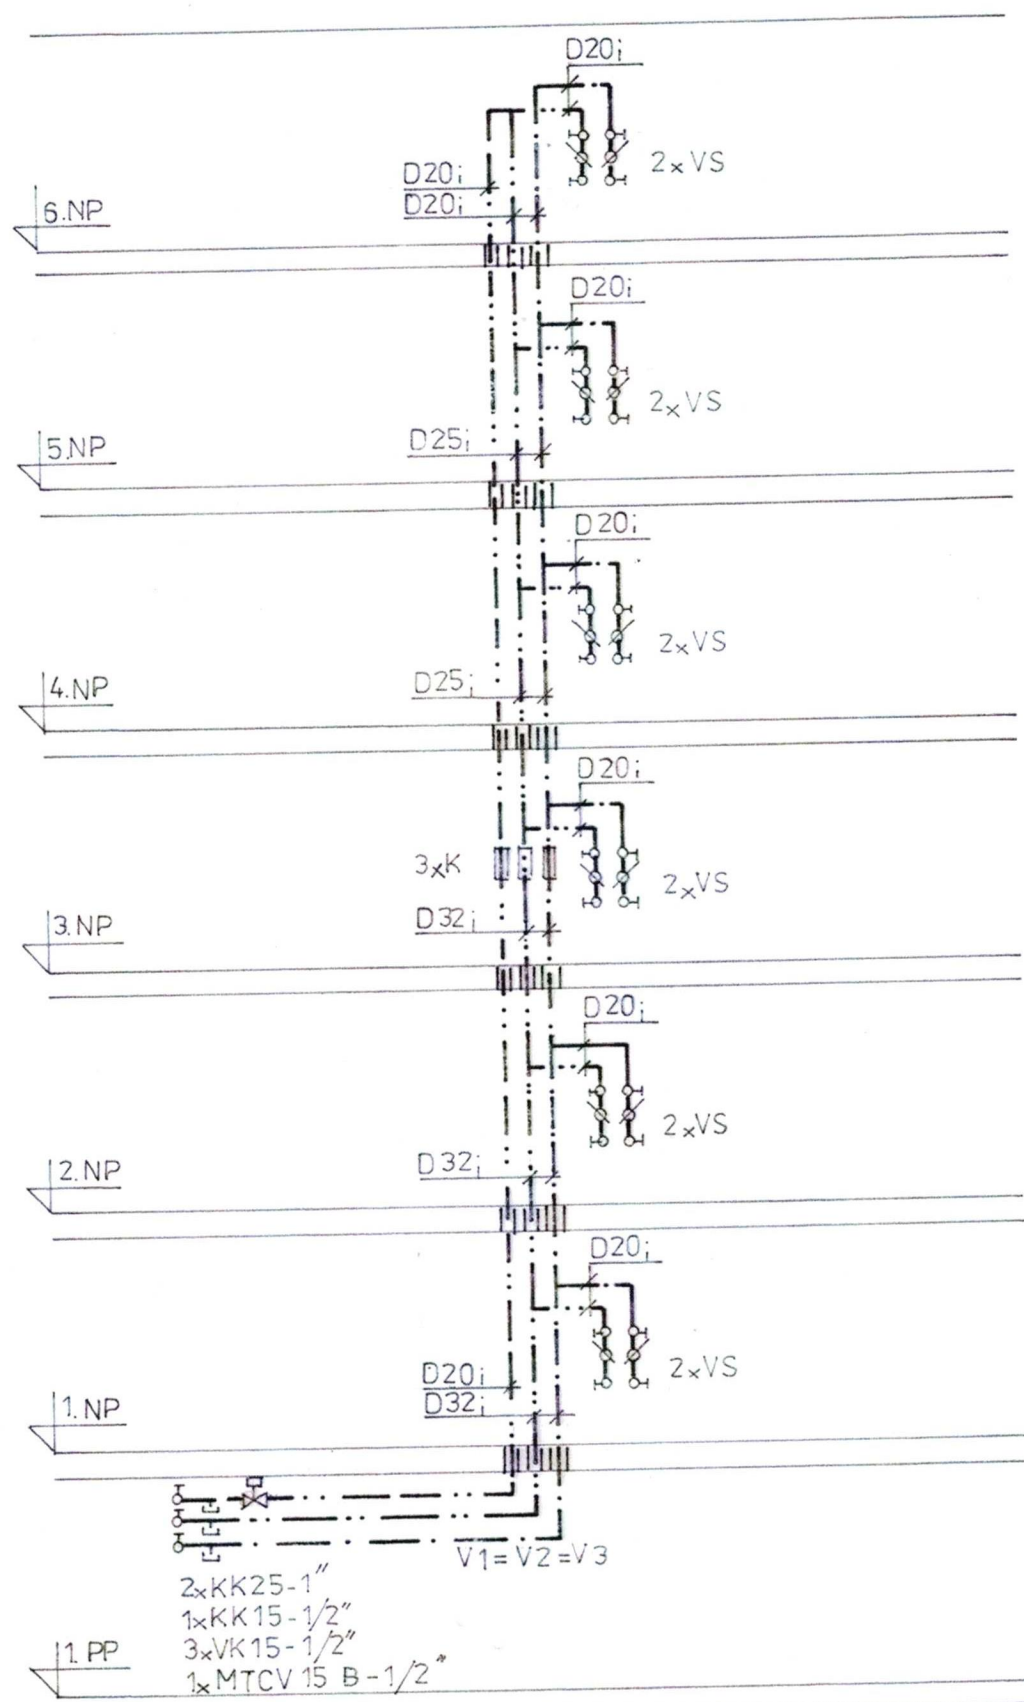

LEGENDA

VS	Vodoměrná sestava s bytovým vodoměrem 2x KK, G15 - 1/2"
— . — . — . —	Projektované potrubí studené vody (SV)
— — — — —	Projektované potrubí teplé, užitkové vody (TUV)
— — — — —	Projektované potrubí cirkulace TUV (CTUV)
V1, V2, V3	Projektovaná, stoupací potrubí SV, TUV, CTUV

ZODP.PROJEKTANT	PROJEKTANT SPEC.	VYPRACOVAL	ICO : 212 50 685	
Ing. Klich Miloslav	Ing. Klich Miloslav	Ing. Klich Miloslav	Klich projekty s.r.o.	
			Kunčičky u Bašky 334	
			739 01 Baška	
			tel : 777 241 242	
INVESTOR	SV Mládežnická 1560, Havířov, Podlesí 73564 Havířov, Prostřední Suchá, Hornosušská2/1041		DATUM	březen 2026
STAVBA	Rekonstrukce odběrního, plynového zařízení a zdravotnický v bytovém domě, Mládežnická 3, Havířov - Podlesí		STUPĚŇ	DPS
ČÁST	Zdravotnicka		MĚRITKO	1/100
OBSAH	Schéma vodoinstalace		VYKRES Č.	105