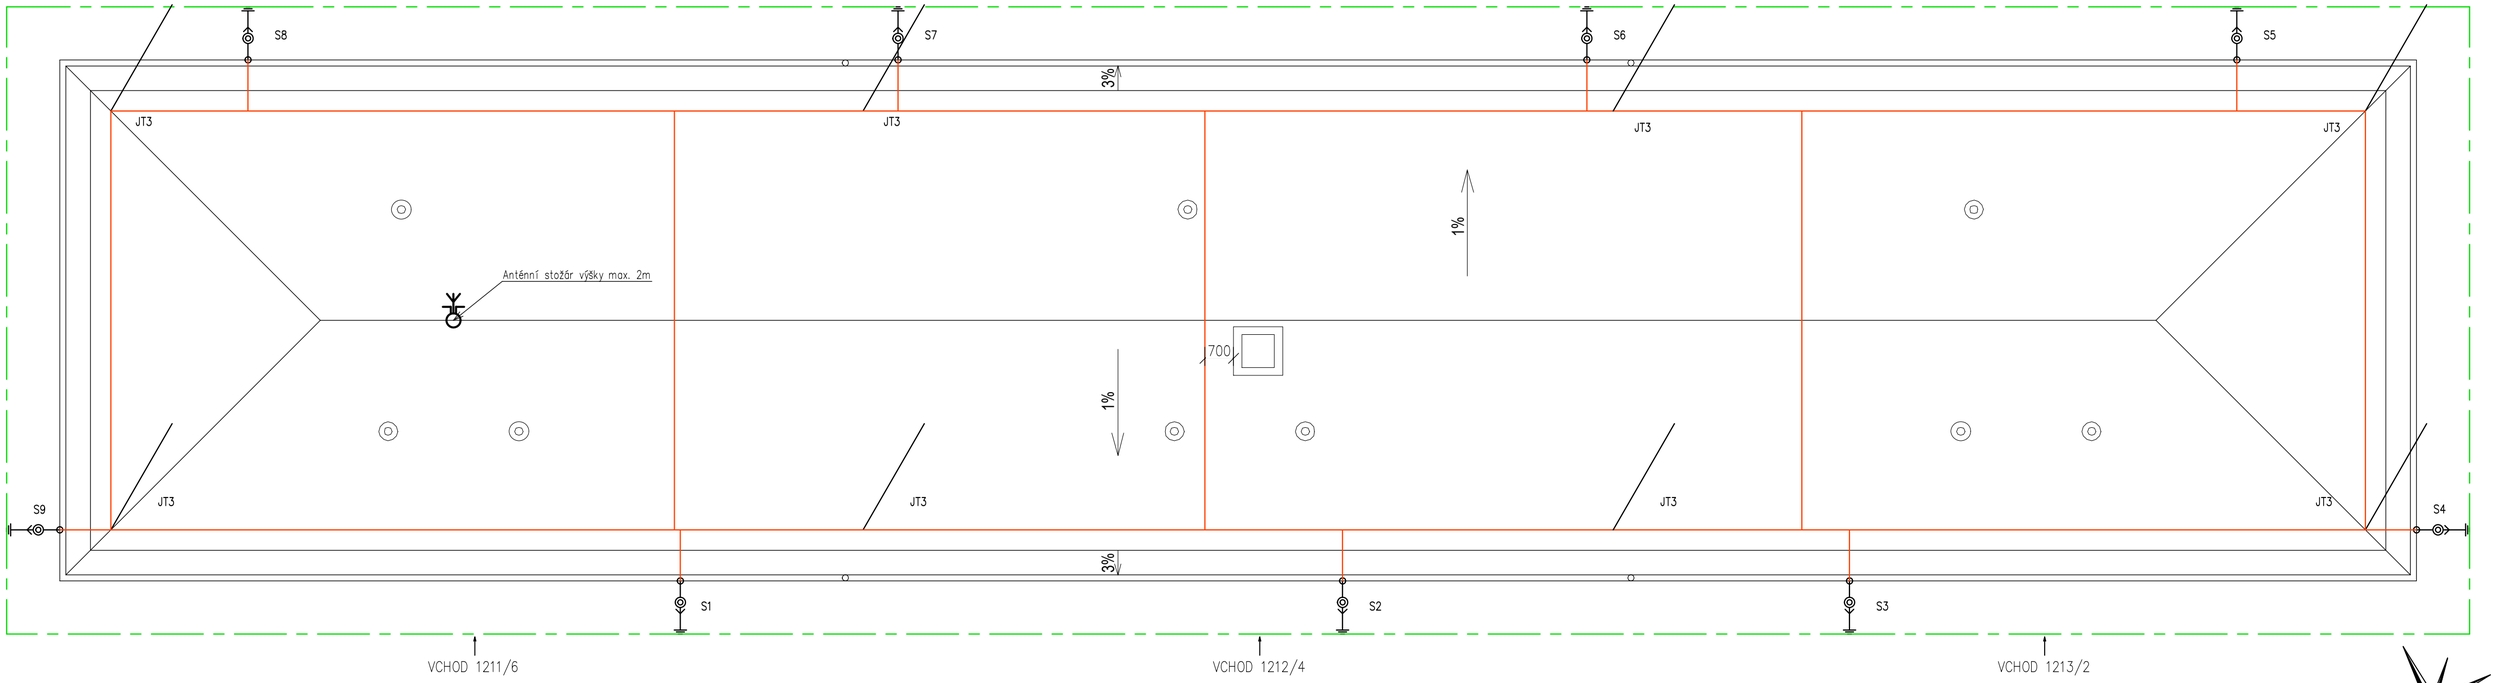


AZIMUT 243°

Legenda:

- JT3 – Jímací tyč 3m
- Svod hromosvodu
- ZEMNÍCÍ PÁSEK NEREZ 30x3,5 V4A
- AlMgSi 8 T/2 polotvrdý

Poznámka:
Veškeré propojení původní jímací soustavy s konstrukcemi, balkóny či ostatními technologiemi je nutno zrušit!!
Dle měření zřizovatele STA a projektové dokumentace hromosvodu je nutno zkrátit aktuální anténní stožár na výšku nad střechou max. 2m. Nutno dodržet přeskokovou vzdálenost "s" min.0,4m od balkónů a 0,7m od výlezu na střechu budovy..

Ing. MICHAL ZUBÍK autorizovaný inženýr pro technická zařízení, elektrotechnika, telekomunikace, požární ochrana ČKAIT - 1202450

HLAVNÍ INŽENÝR PROJEKTU:	VYPRACOVAL :	MARTIN MATULA Zápolští 126 Český Těšín-Dolní Žukov 737 01 tel: 608 947 452 mail: lesman.mo@seznam.cz	
Bc. Martin Matula	Bc. Martin Matula 608947452		
KRAJ : MORAVSKOSLEZSKÝ	MÍSTO : Křížkova 2,4,6, Havířov		
INVESTOR : Stavební bytové družstvo Havířov, IČ 00 415 227			
AKCE : Nový hromosvod/bleskosvod		DATUM :	6/2026
ČÁST PD : DOKUMENTACE STAVBY		STUPEŇ :	DPS
OBSAH : D.2.5 Technika prostředí staveb – zařízení silnoproudé elektrotechniky		MĚŘÍTKO :	1:100
PŮDORYS STŘECHY – HROMOSVOD/BLESKOSVOD		ČÍSLO ZÁK. :	26–104
		VÝKRES Č. :	D.2.5.2