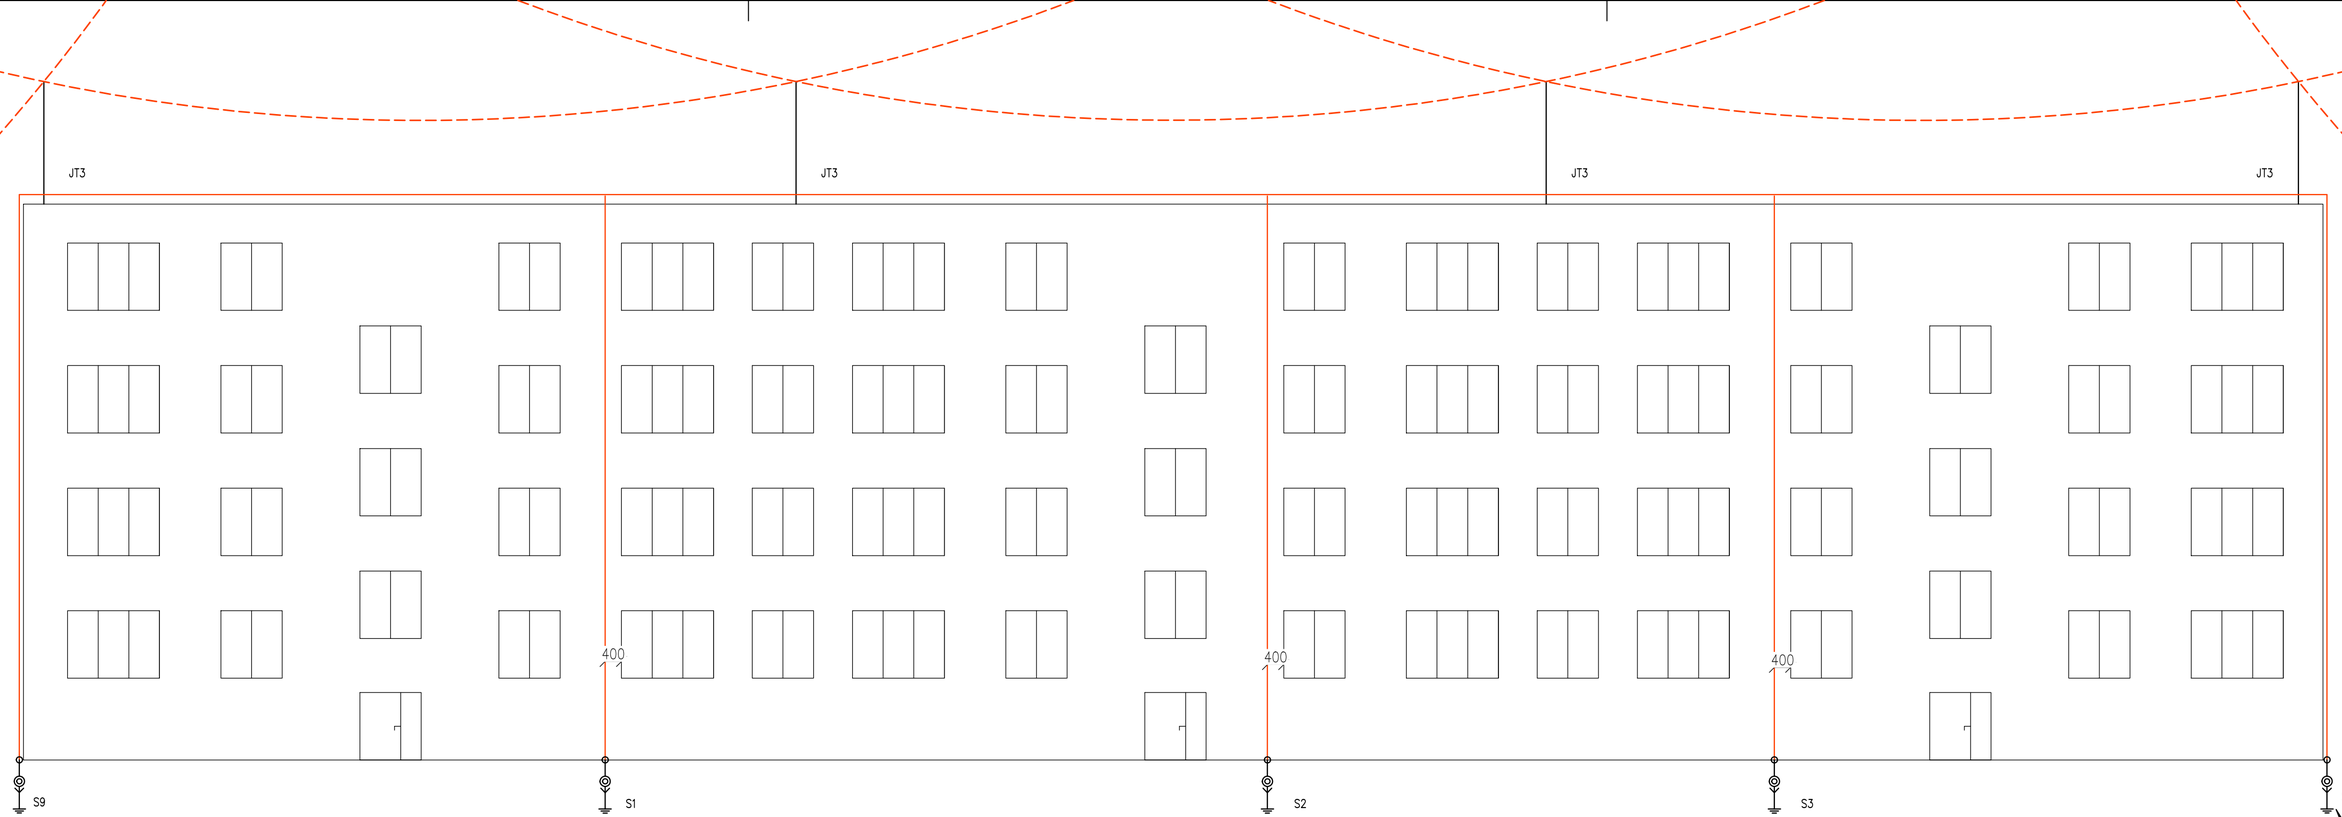


Legenda:

- JT3 – Jímací tyč 3m
- Svod hromosvodu
- ZEMNÍCÍ PÁSEK NEREZ 30x3,5 V4A
- AlMgSi 8 T/2 polotvrdý

Poznámka:
Veškeré propojení původní jímací soustavy s konstrukcemi, balkóny či ostatními technologiemi je nutno zrušit!!
Dle měření zřizovatele STA a projektové dokumentace hromosvodu je nutno zkrátit aktuální anténní stožár na výšku nad střechou max. 2m.
Nutno dodržet přeskokovou vzdálenost "s" min.0,4m od balkónů a 0,7m od výjezu na střechu budovy..

AZIMUT 243°

Ing. MICHAL ZUBÍK autorizovaný inženýr pro technická prostředí staveb, elektrotechnika, zařízení silnoproudá, elektronické komunikační sítě ČKAIT - 1202450

HLAVNÍ INŽENÝR PROJEKTU:	VYPRACOVAL :	MARTIN MATULA Zápolští 126 Český Těšín-Dolní Žukov 737 01 tel: 608 947 452 mail: lesman.mo@seznam.cz
Bc. Martin Matula	Bc. Martin Matula 608947452	
KRAJ : MORAVSKOSLEZSKÝ	MÍSTO : Křížkova 2,4,6, Havířov	
INVESTOR : Stavební bytové družstvo Havířov, IČ: 00 415 227		
AKCE : Nový hromosvod/bleskosvod	DATUM :	6/2026
	STUPEŇ :	DPS
ČÁST PD : DOKUMENTACE STAVBY	MĚŘÍTKO :	1:100
OBSAH : D.2.5 Technika prostředí staveb – zařízení silnoproudé elektrotechniky	ČÍSLO ZÁK. :	26–104
POHLED SEVEROZÁPAD	VÝKRES Č. :	D.2.5.3