
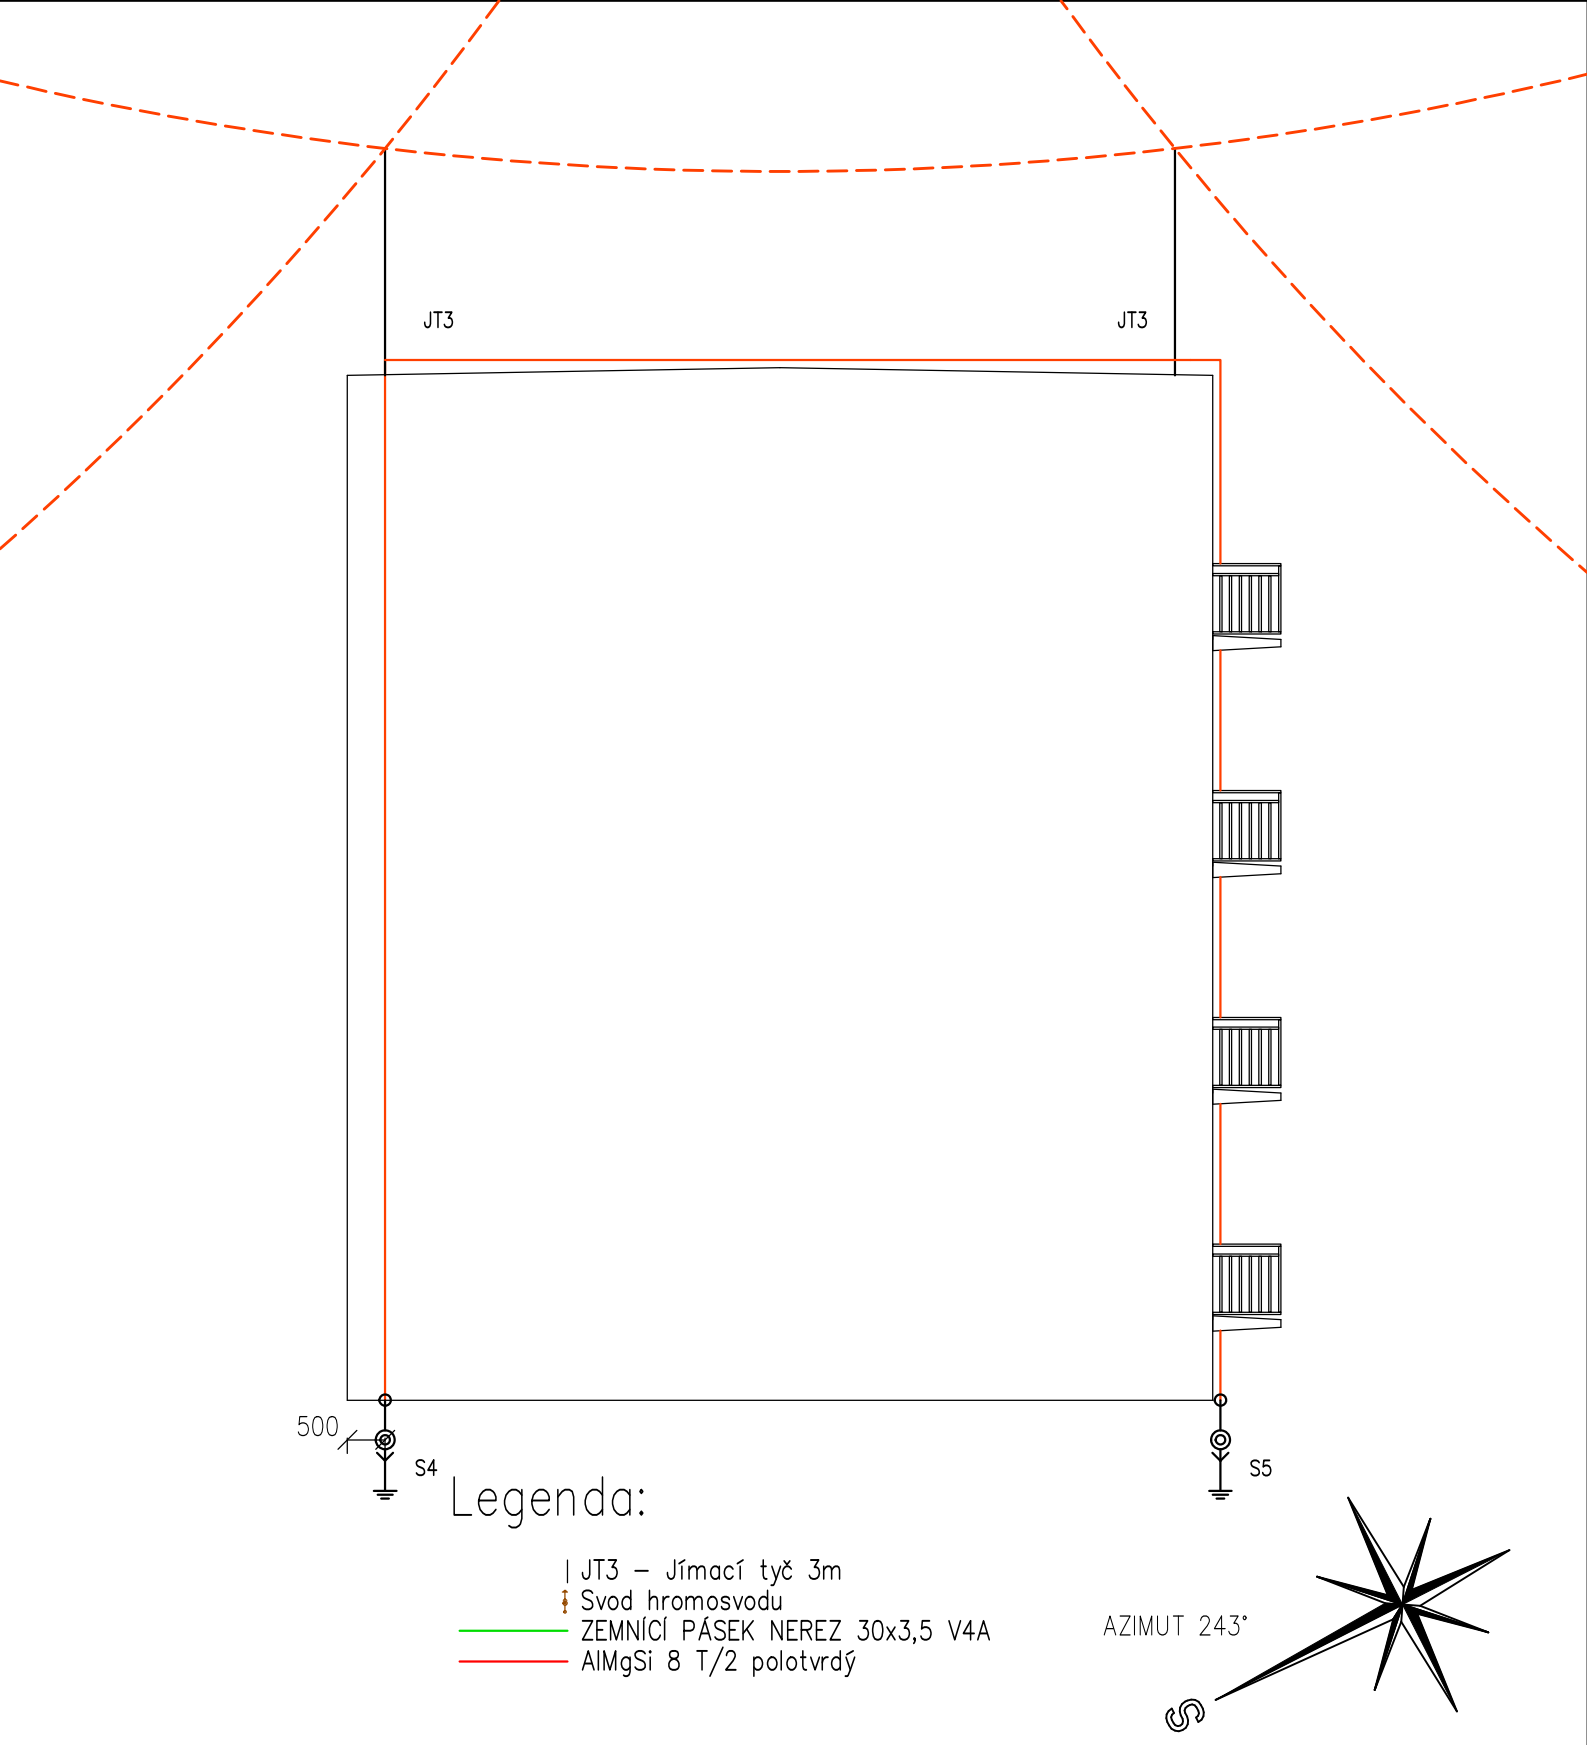



## Legenda:

- JT3 – Jímací tyč 3m
- Svod hromosvodu
- ZEMNÍCÍ PÁSEK NEREZ 30x3,5 V4A
- AlMgSi 8 T/2 polotvrdý

AZIMUT 243°

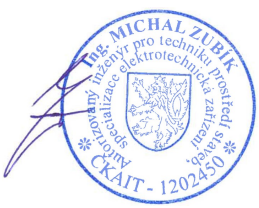


| | |
|---|---|
| HLAVNÍ INŽENÝR PROJEKTU: | VYPRACOVAL : |
| Bc. Martin Matula | Bc. Martin Matula 608947452 |
| KRAJ : MORAVSKOSLEZSKÝ | MÍSTO : Křižíkova 2,4,6, Havířov |
| INVESTOR : Stavební bytové družstvo Havířov, IČ: 00 415 227 | |
| AKCE : Nový hromosvod/bleskosvod | |
| ČÁST PD : DOKUMENTACE STAVBY | |
| OBSAH : D.2.5 Technika prostředí staveb – zařízení silnoproudé elektrotechniky | |
| POHLED JIHOZÁPAD | |

MARTIN MATULA
Záplotí 126
Český Těšín-Dolní Žukov
737 01
tel: 608 947 452
mail: lesman.ma@seznam.cz

| | |
|---|---|
| DATUM : | 6/2026 |
| STUPEŇ : | DPS |
| MĚŘÍTKO : | 1:100 |
| ČÍSLO ZÁK. : | 26–104 |
| VÝKRES Č. : | D.2.5.4 |