


Legenda:

- JT3 – Jímací tyč 3m
- Svod hromosvodu
- ZEMNÍCÍ PÁSEK NEREZ 30x3,5 V4A
- AlMgSi 8 T/2 polotvrdý

AZIMUT 243°

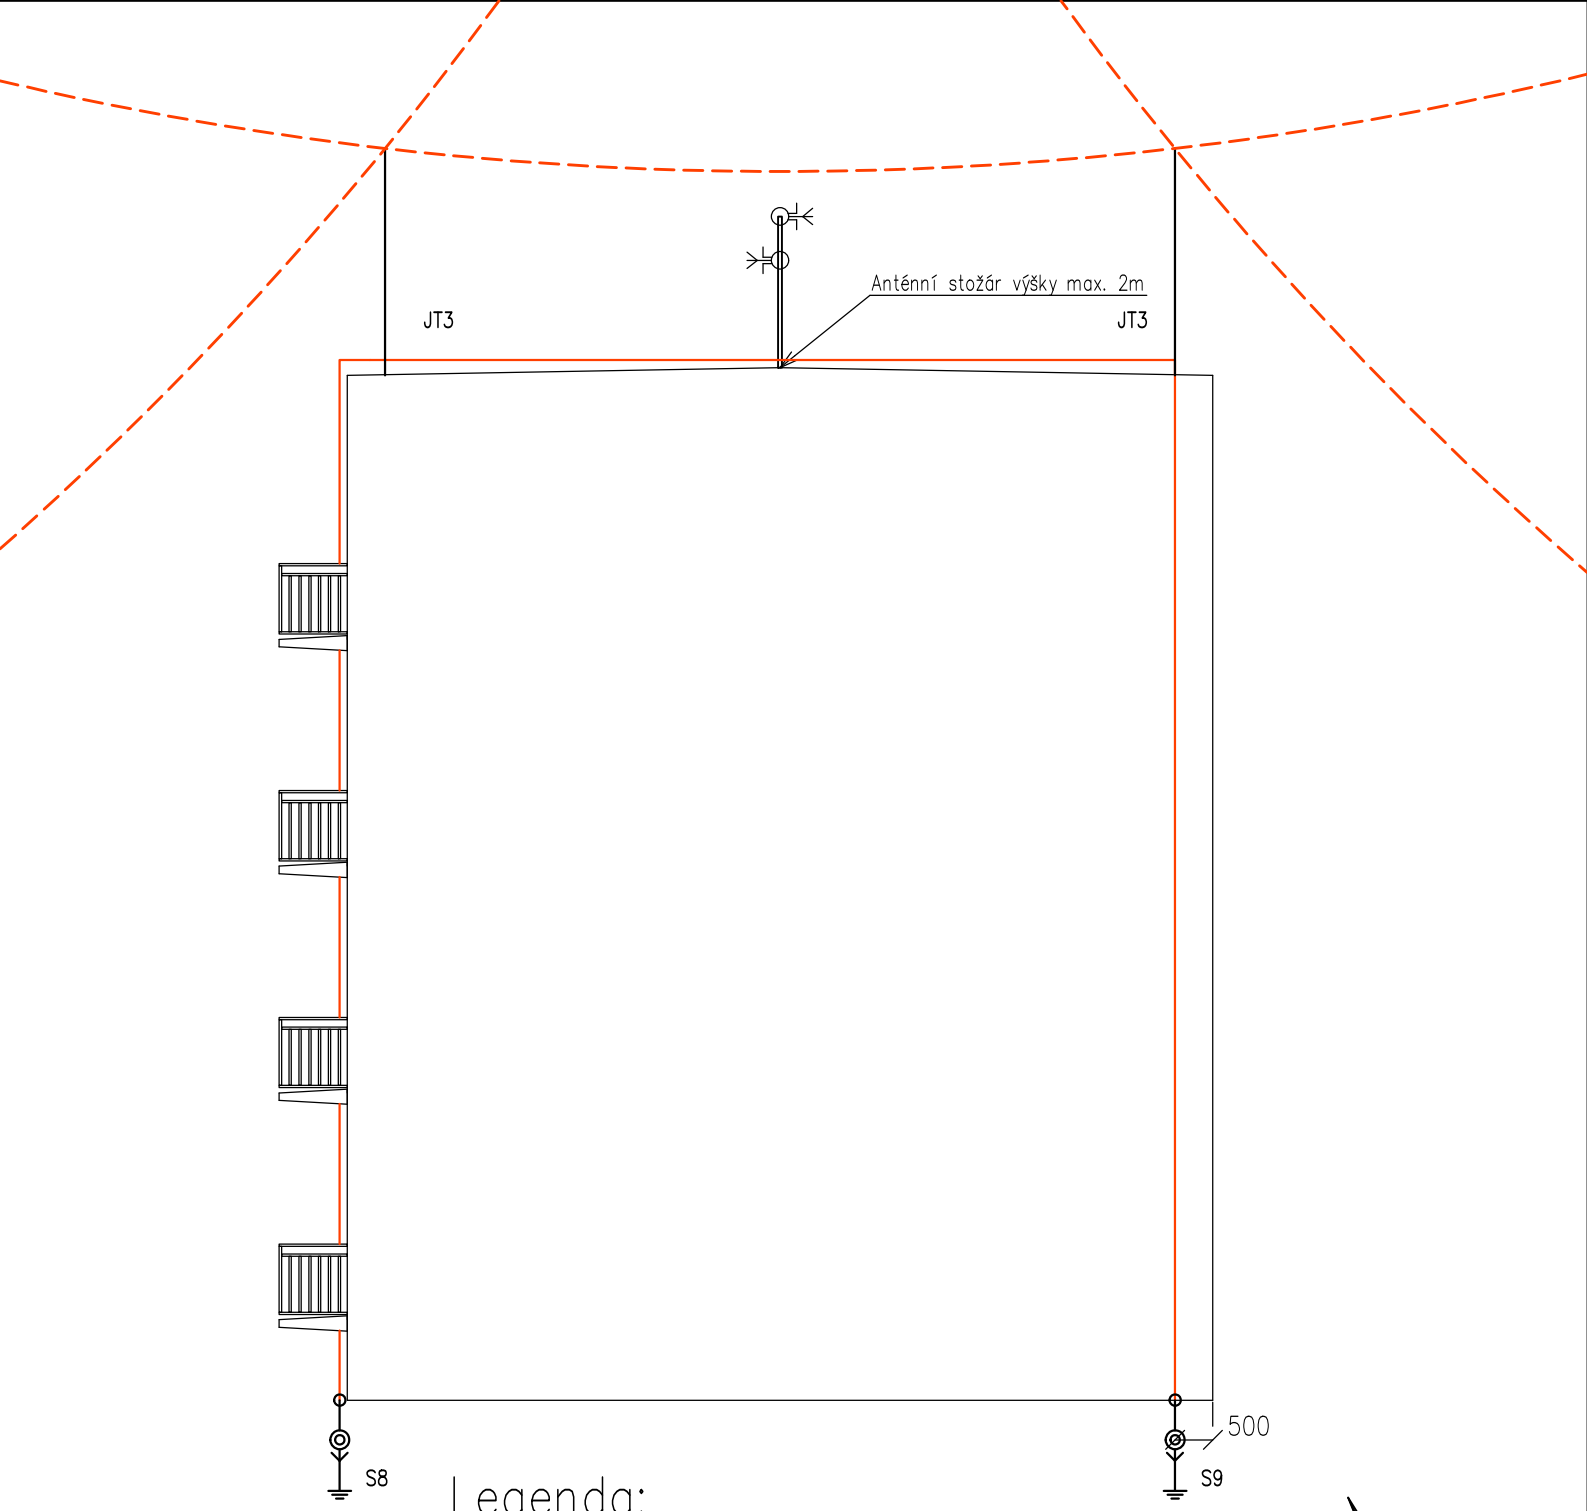

HLAVNÍ INŽENÝR PROJEKTU:	VYPRACOVAL :
Bc. Martin Matula	Bc. Martin Matula 608947452
KRAJ : MORAVSKOSLEZSKÝ	MÍSTO : Křižíkova 2,4,6, Havířov
INVESTOR : Stavební bytové družstvo Havířov, IČ: 00 415 227	
AKCE : Nový hromosvod/bleskosvod	
ČÁST PD : DOKUMENTACE STAVBY	
OBSAH : D.2.5 Technika prostředí staveb – zařízení silnoproudé elektrotechniky	
POHLED SEVEROVÝCHOD	

MARTIN MATULA
Záplotí 126
Český Těšín-Dolní Žukov
737 01
tel: 608 947 452
mail: lesman.ma@seznam.cz

DATUM :	6/2026
STUPEŇ :	DPS
MĚŘÍTKO :	1:100
ČÍSLO ZÁK. :	26–104
VÝKRES Č. :	D.2.5.6