
PDF-XCHANGE Click to buy NOW! www.docu-track.com

# KOTEVNÍ SCHEMA 1:400

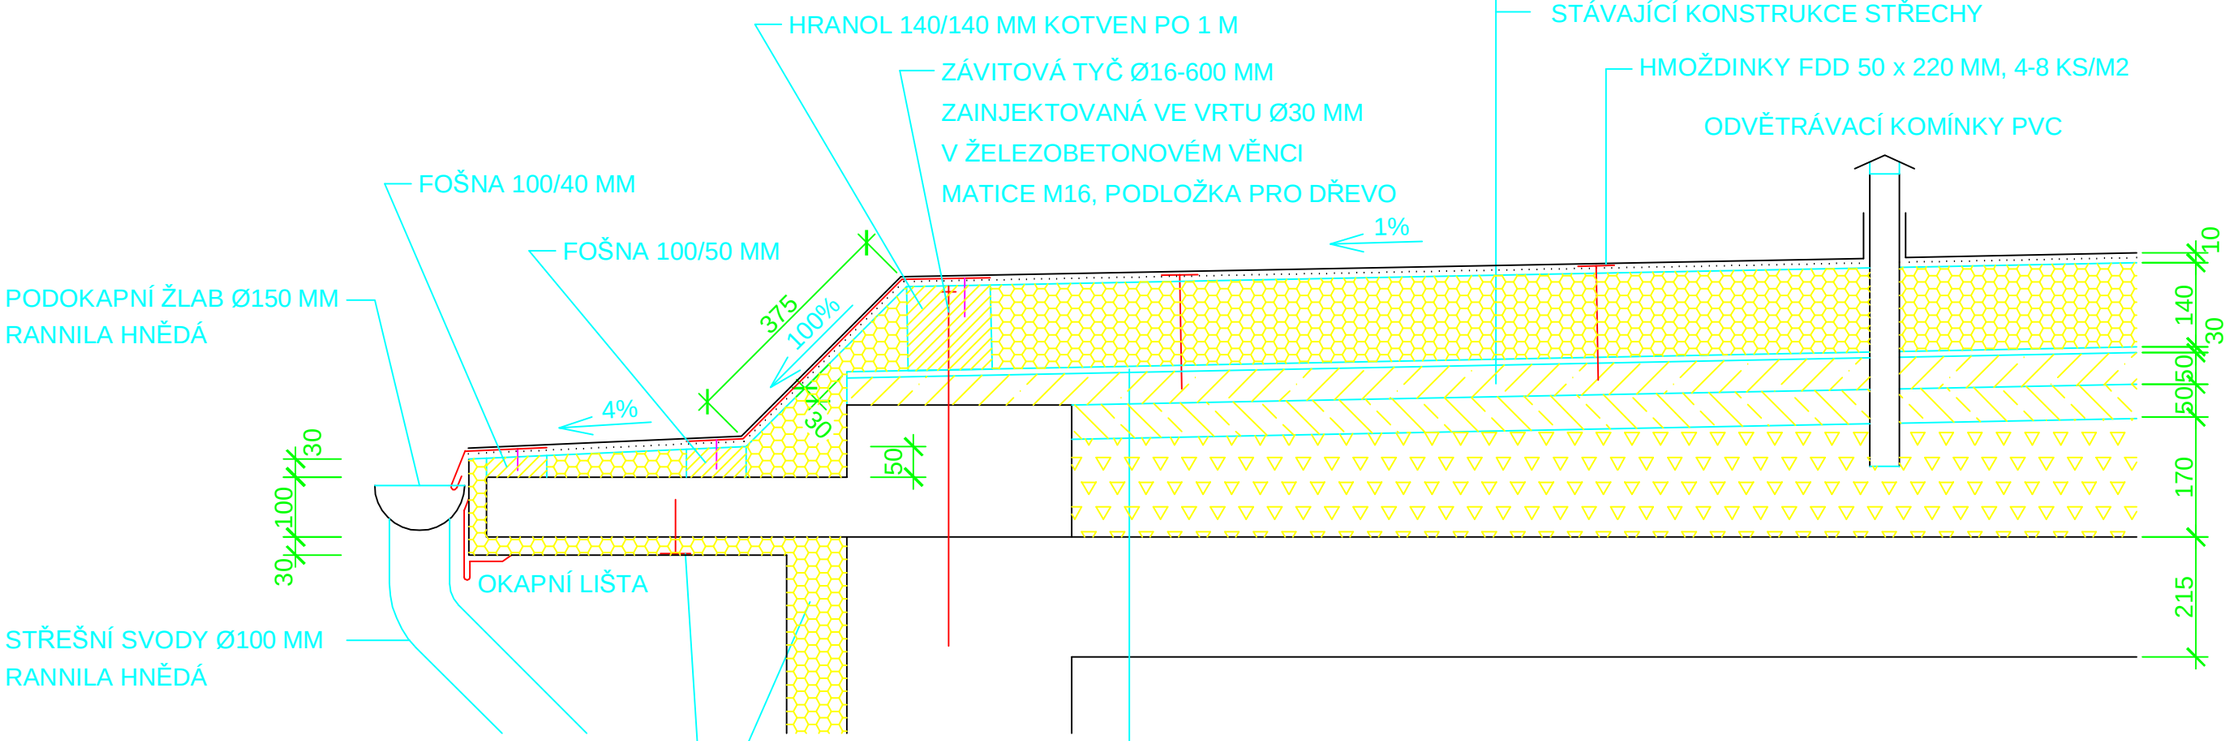


| | | | | | |
|---|---|---|---|---|---|
| PROFIX, s.r.o. | | IČO 46974105 | | Arch.č. | A06048 |
| Čs. brigády 319, 768 61 Bystřice pod Host. | | | | Tel. 573 379 743 | |
| Zodp. projektant : | | Projektant : | | Kontrola : | |
| Ing.arch. Vít Bělík | | Alice Bělíková | | Věra Obkráčilová | |
| Objednatel : | | Stavební bytové družstvo Havířov | | | |
| Akce : | | Komplex.oprava BD Křižíkova 2, 4, 6 Havířov | | | |
| Výkres : | | Detail střechy | | | |
| Formát : | Měřítko : | Datum : | Stupeň : | Profese : | Číslo : |
| 2 A4 | 1:10 | 07/2006 | DSP | Stavební | 17 |
| Paré : | | 0 1 2 3 4 5 6 | | | |