
PDF-XCHANGE Click to buy NOW! www.docu-track.com

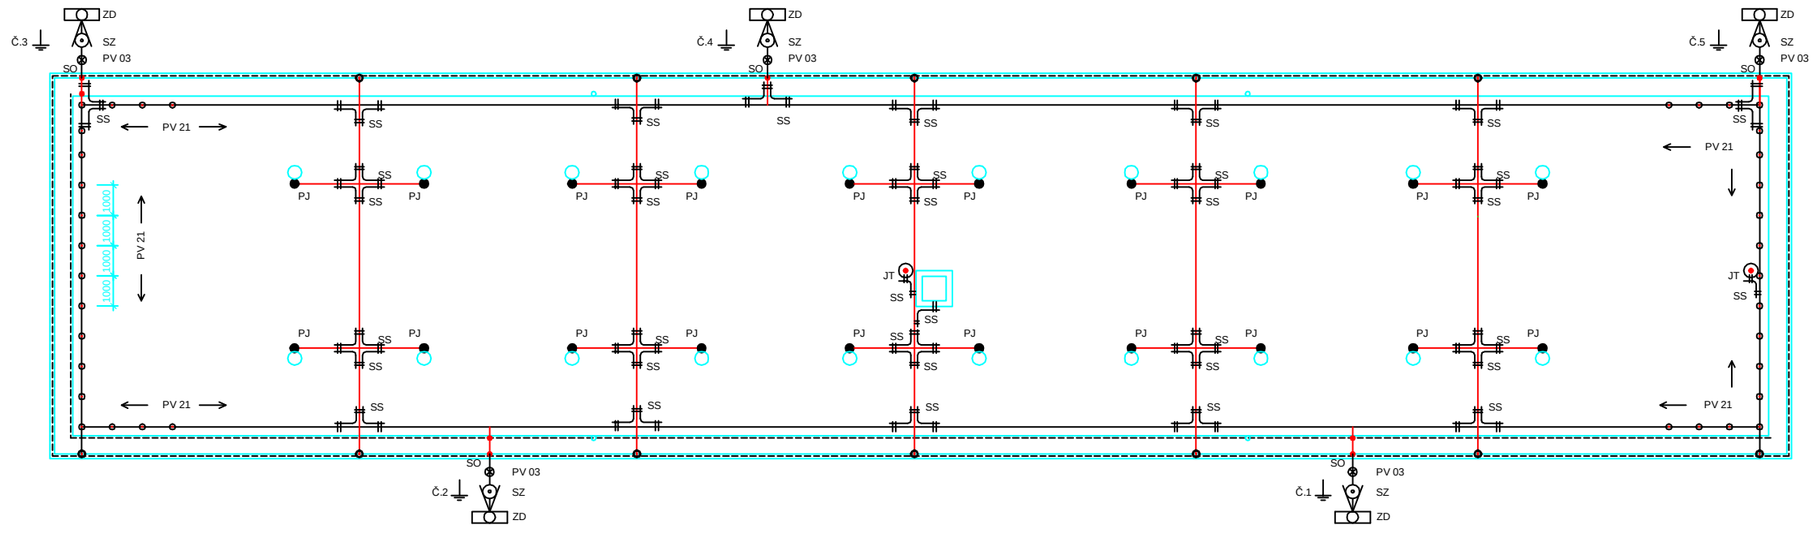

LEGENDA:

———	JÍMACÍ VEDENÍ, DRÁT FeZn Ø 8 MM
- - - - -	ROZMRAZOVACÍ KABEL DO OKAPŮ DEVIFLEX DTIP - 15 (30 W/M)
PJ	POMOCNÝ JÍMAČ, DRÁT FeZn Ø 8 MM, MIN.30 CM
PV 32	PŘIPOJOVACÍ SVORKA OPLECHOVÁNÍ PV 32
PV 21	PODPĚRA VEDENÍ NA PLOCHÉ STŘEŠE PV 21
PVO 3	PODPĚRA VEDENÍ DO ZDI PV 03
SS	SPOJOVACÍ SVORKA SS
SO	PŘIPOJOVACÍ SVORKA OKAPŮ SO
SZ	SVORKA ZKUŠEBNÍ SZ
	OCHRANNÝ ÚHELNÍK
ZD	STROJENÉ UZEMNĚNÍ ZD

PROFIX, s.r.o.		IČO 46974105		Arch.č.	A06048	
Čs. brigády 319, 768 61 Bystřice pod Host.				Tel. 573 379 743		
Zodp. projektant :		Projektant :		Kontrola :		
Ing.arch. Vít Bělík		František Krejčiřík		Věra Obkráčlová		
Objednatel :	Stavební bytové družstvo Havířov					
Akce :	Komplex.oprava BD Křižíkova 2, 4, 6 Havířov					
Výkres :	Střecha - hromosvod					
Formát :	Měřítko :	Datum :	Stupeň :	Profese :	Číslo :	
S A4	1:100	07/2006	DSP	Elektro	5	
Paré :	0	1	2	3	4	5	6

PDF-XCHANGE Click to buy NOW! www.docu-track.com