
PDF-XCHANGE
Click to buy NOW!
www.docu-track.com

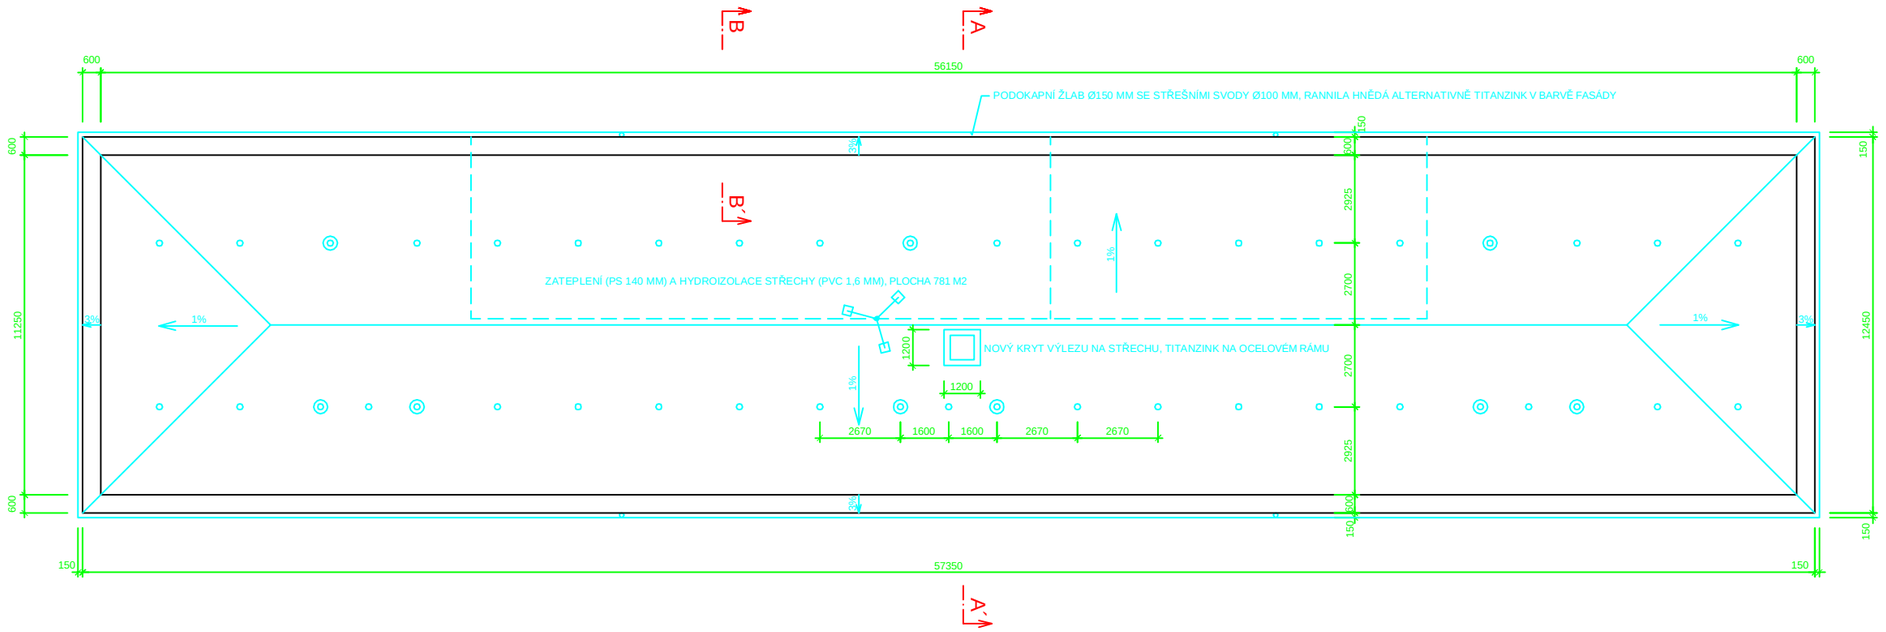

LEGENDA

- 9 KS VĚTRÁNÍ STOUPAČEK PVC Ø150 MM
- 34 KS VĚTRÁNÍ STŘECHY PVC Ø80 MM
- ÚPRAVA ANTÉNNÍCH ROZVODŮ 60 M

PROFIX, s.r.o.		IČO 46974105		Arch.č.	A06048
Čs. brigády 319, 768 61 Bystřice pod Host.				Tel. 573 379 743	
Zodp. projektant :		Projektant :		Kontrola :	
Ing.arch. Vít Bělík		Alice Bělíková		Věra Obkračková	
Objednatel :		Stavební bytové družstvo Havířov			
Akce :		Komplex.oprava BD Křižíkova 2, 4, 6 Havířov			
Výkres :		Střecha - zateplení			
Formát :	Měřítko :	Datum :	Stupeň :	Profese :	Číslo :
5 A4	1:100	07/2006	DSP	Stavební	6
Paré :		0 1 2 3 4 5 6			