


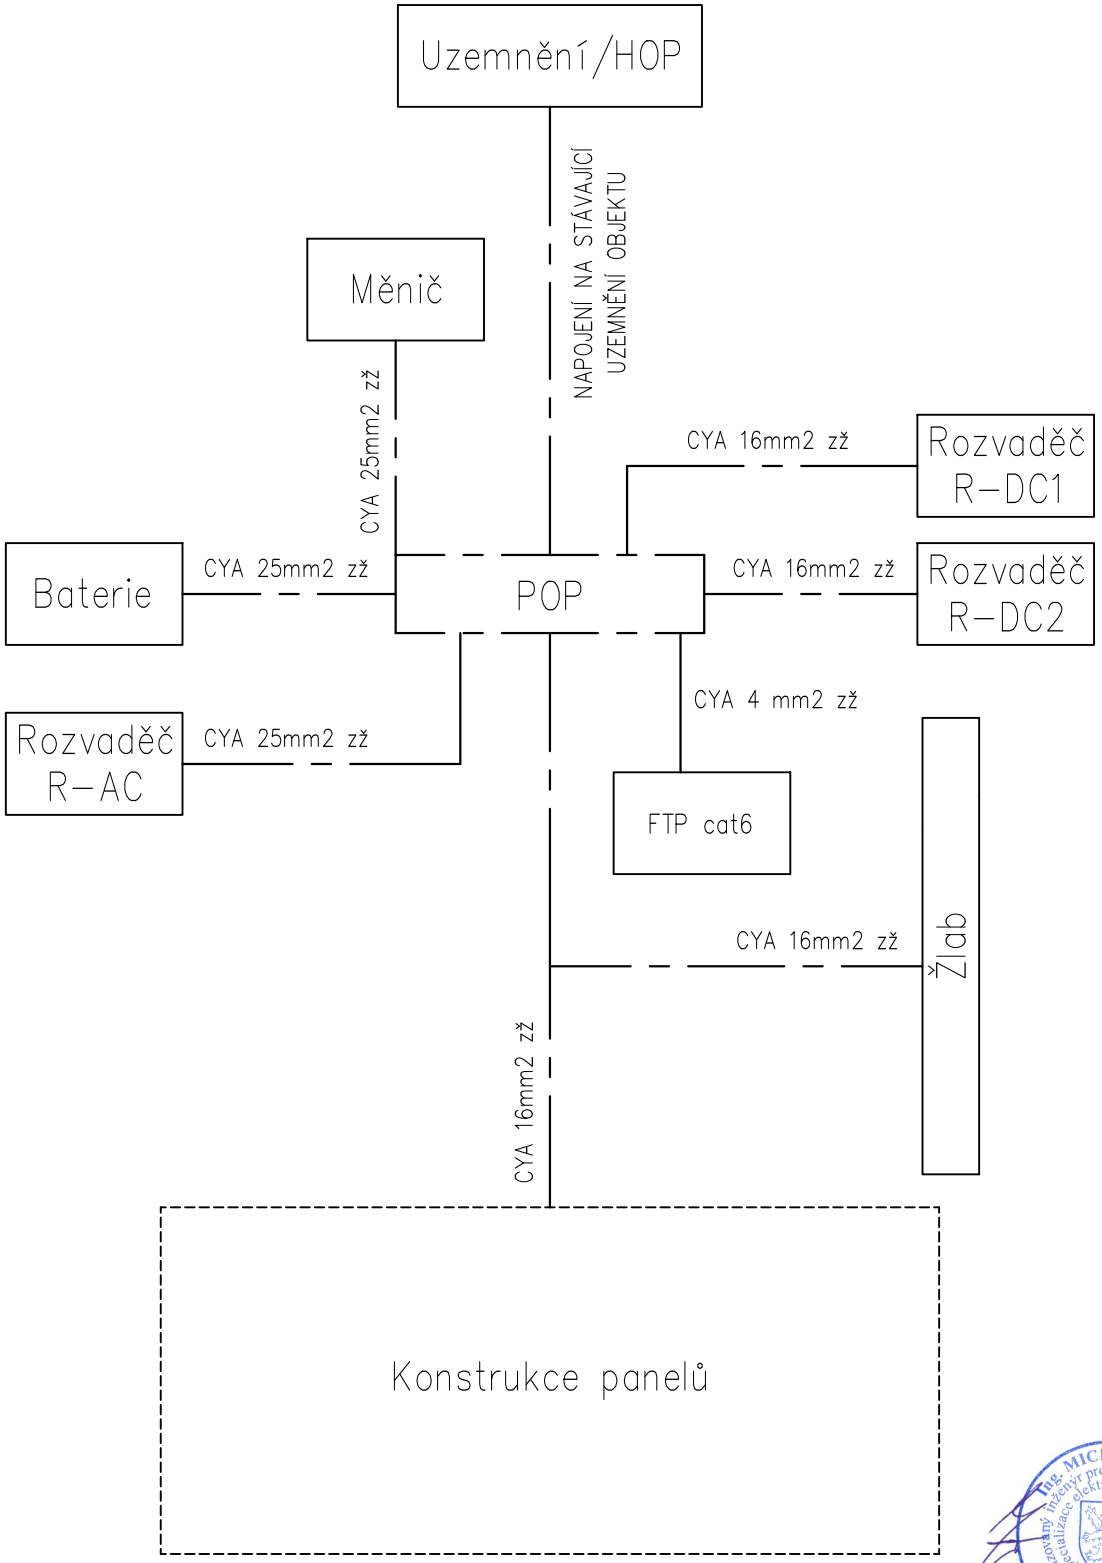

HLAVNÍ INŽENÝR PROJEKTU: Bc. Martin Matula	VYPRACOVAL : Bc. Martin Matula 608947452
KRAJ : MORAVSKOSLEZSKÝ	MĚSTO : parc.č. 1796/2, 735 64 Havířov-Prostřední Suchá
INVESTOR : Stavební bytové družstvo Havířov, IČO: 00415227	
AKCE : Nová fotovoltaická elektrárna včetně jímací soustavy	
ČÁST PD : DOKUMENTACE STAVBY	
OBSAH : D.1.2 Technika prostředí staveb – zařízení silnoproudé elektrotechniky	
JEDNOPÓLOVÉ SCHÉMA POSPOJOVÁNÍ	

MARTIN MATULA
Záplotí 126
Český Těšín-Dolní Žukov
737 01
tel: 608 947 452
mail: lesman.ma@seznam.cz

DATUM :	05/2026
STUPEŇ :	DSP+DPS
MĚŘÍTKO :	
ČÍSLO ZÁK. :	26-105
VÝKRES Č. :	D.1.2.10