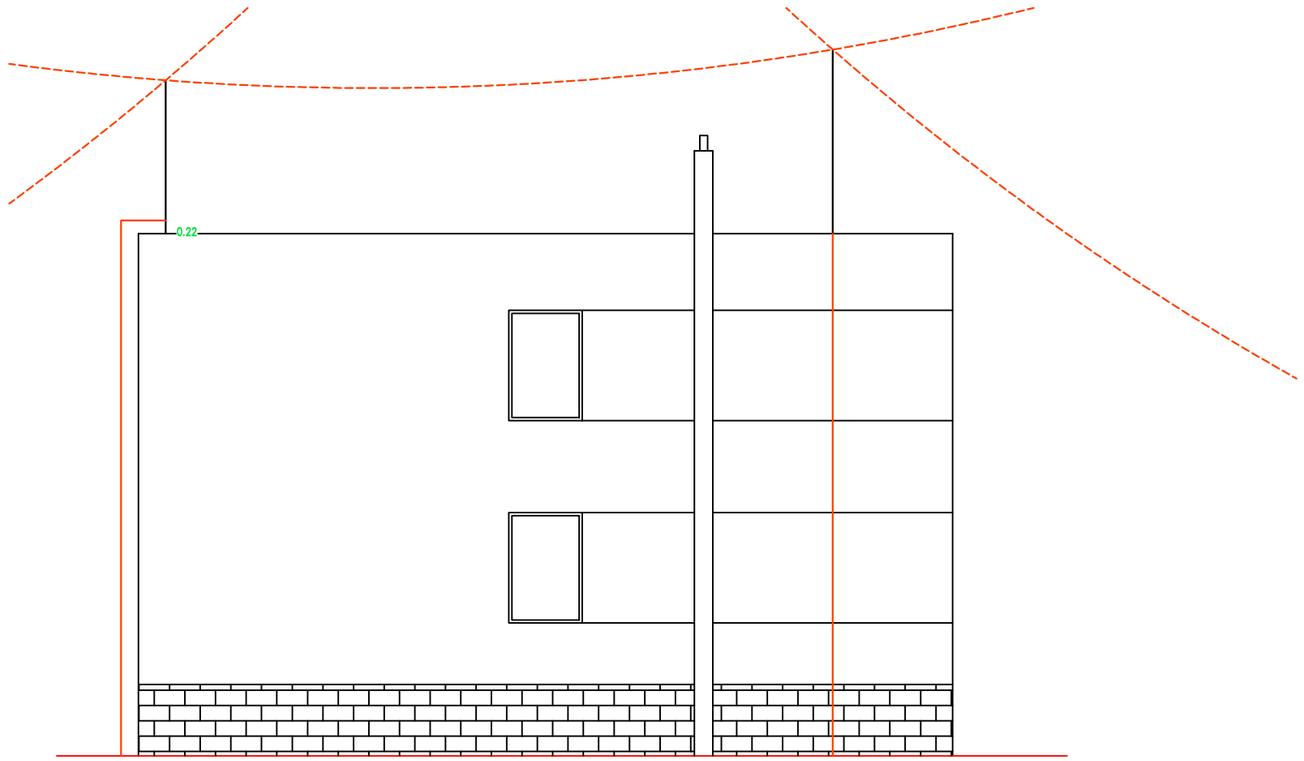


POZNÁMKA :

- NAPÁJECÍ SÍŤ ČEZ: 3+PEN,AC,230/400V/TN-C
- SÍŤ RH: 3/N/PE,AC,230/400V/TN-C-S
- OCHRANA PŘED NDN NEŽIVÝCH ČÁSTÍ DLE ČSN 33 2000-4-41ed3 AUTOMATICKÝM ODPOJENÍM OD ZDROJE, DOPLŇKOVÁ CHRÁNIČEM
- ELEKTRICKÁ ZAŘÍZENÍ INSTALOVANÁ NA A V HOŘLAVÝCH LÁTKÁCH ČSN 33 2312 ed2
- PROSTUPY MEZI PATRY A POŽÁRNÍMI ÚSEKY UTĚSNĚNY PROTIPOŽÁRNÍM SYSTÉMEM
- VEŠKERÉ ELEKTROINSTLALACE PROVÉST DLE ČSN 33 2130 ed.4

Ing. MICHAL ZUBÍK
Autorizovaný inženýr pro techniky prostředí staveb.
Specializace elektrotechnická zařízení
ČKAIT - 1202450

HLAVNÍ INŽENÝR PROJEKTU:	VYPRACOVAL :	MARTIN MATULA Záplotí 126 Český Těšín-Dolní Žukov 737 01 tel: 608 947 452 mail: lesman.ma@seznam.cz
Bc. Martin Matula	Bc. Martin Matula 608947452	
KRAJ : MORAVSKOSLEZSKÝ	MÍSTO : parc.č. 1796/2, 735 64 Havířov-Prostřední Suchá	
INVESTOR : Stavební bytové družstvo Havířov, IČO: 00415227		
AKCE : Nová fotovoltaická elektrárna včetně jímací soustavy		DATUM : 05/2026
ČÁST PD : DOKUMENTACE STAVBY		STUPEŇ : DSP+DPS
OBSAH : D.1.2 Technika prostředí staveb – zařízení silnoproudé elektrotechniky		MĚŘÍTKO : 1:100
POHLED SEVEROVÝCHODNÍ		ČÍSLO ZÁK. : 26-105
		VÝKRES Č. : D.1.2.12