
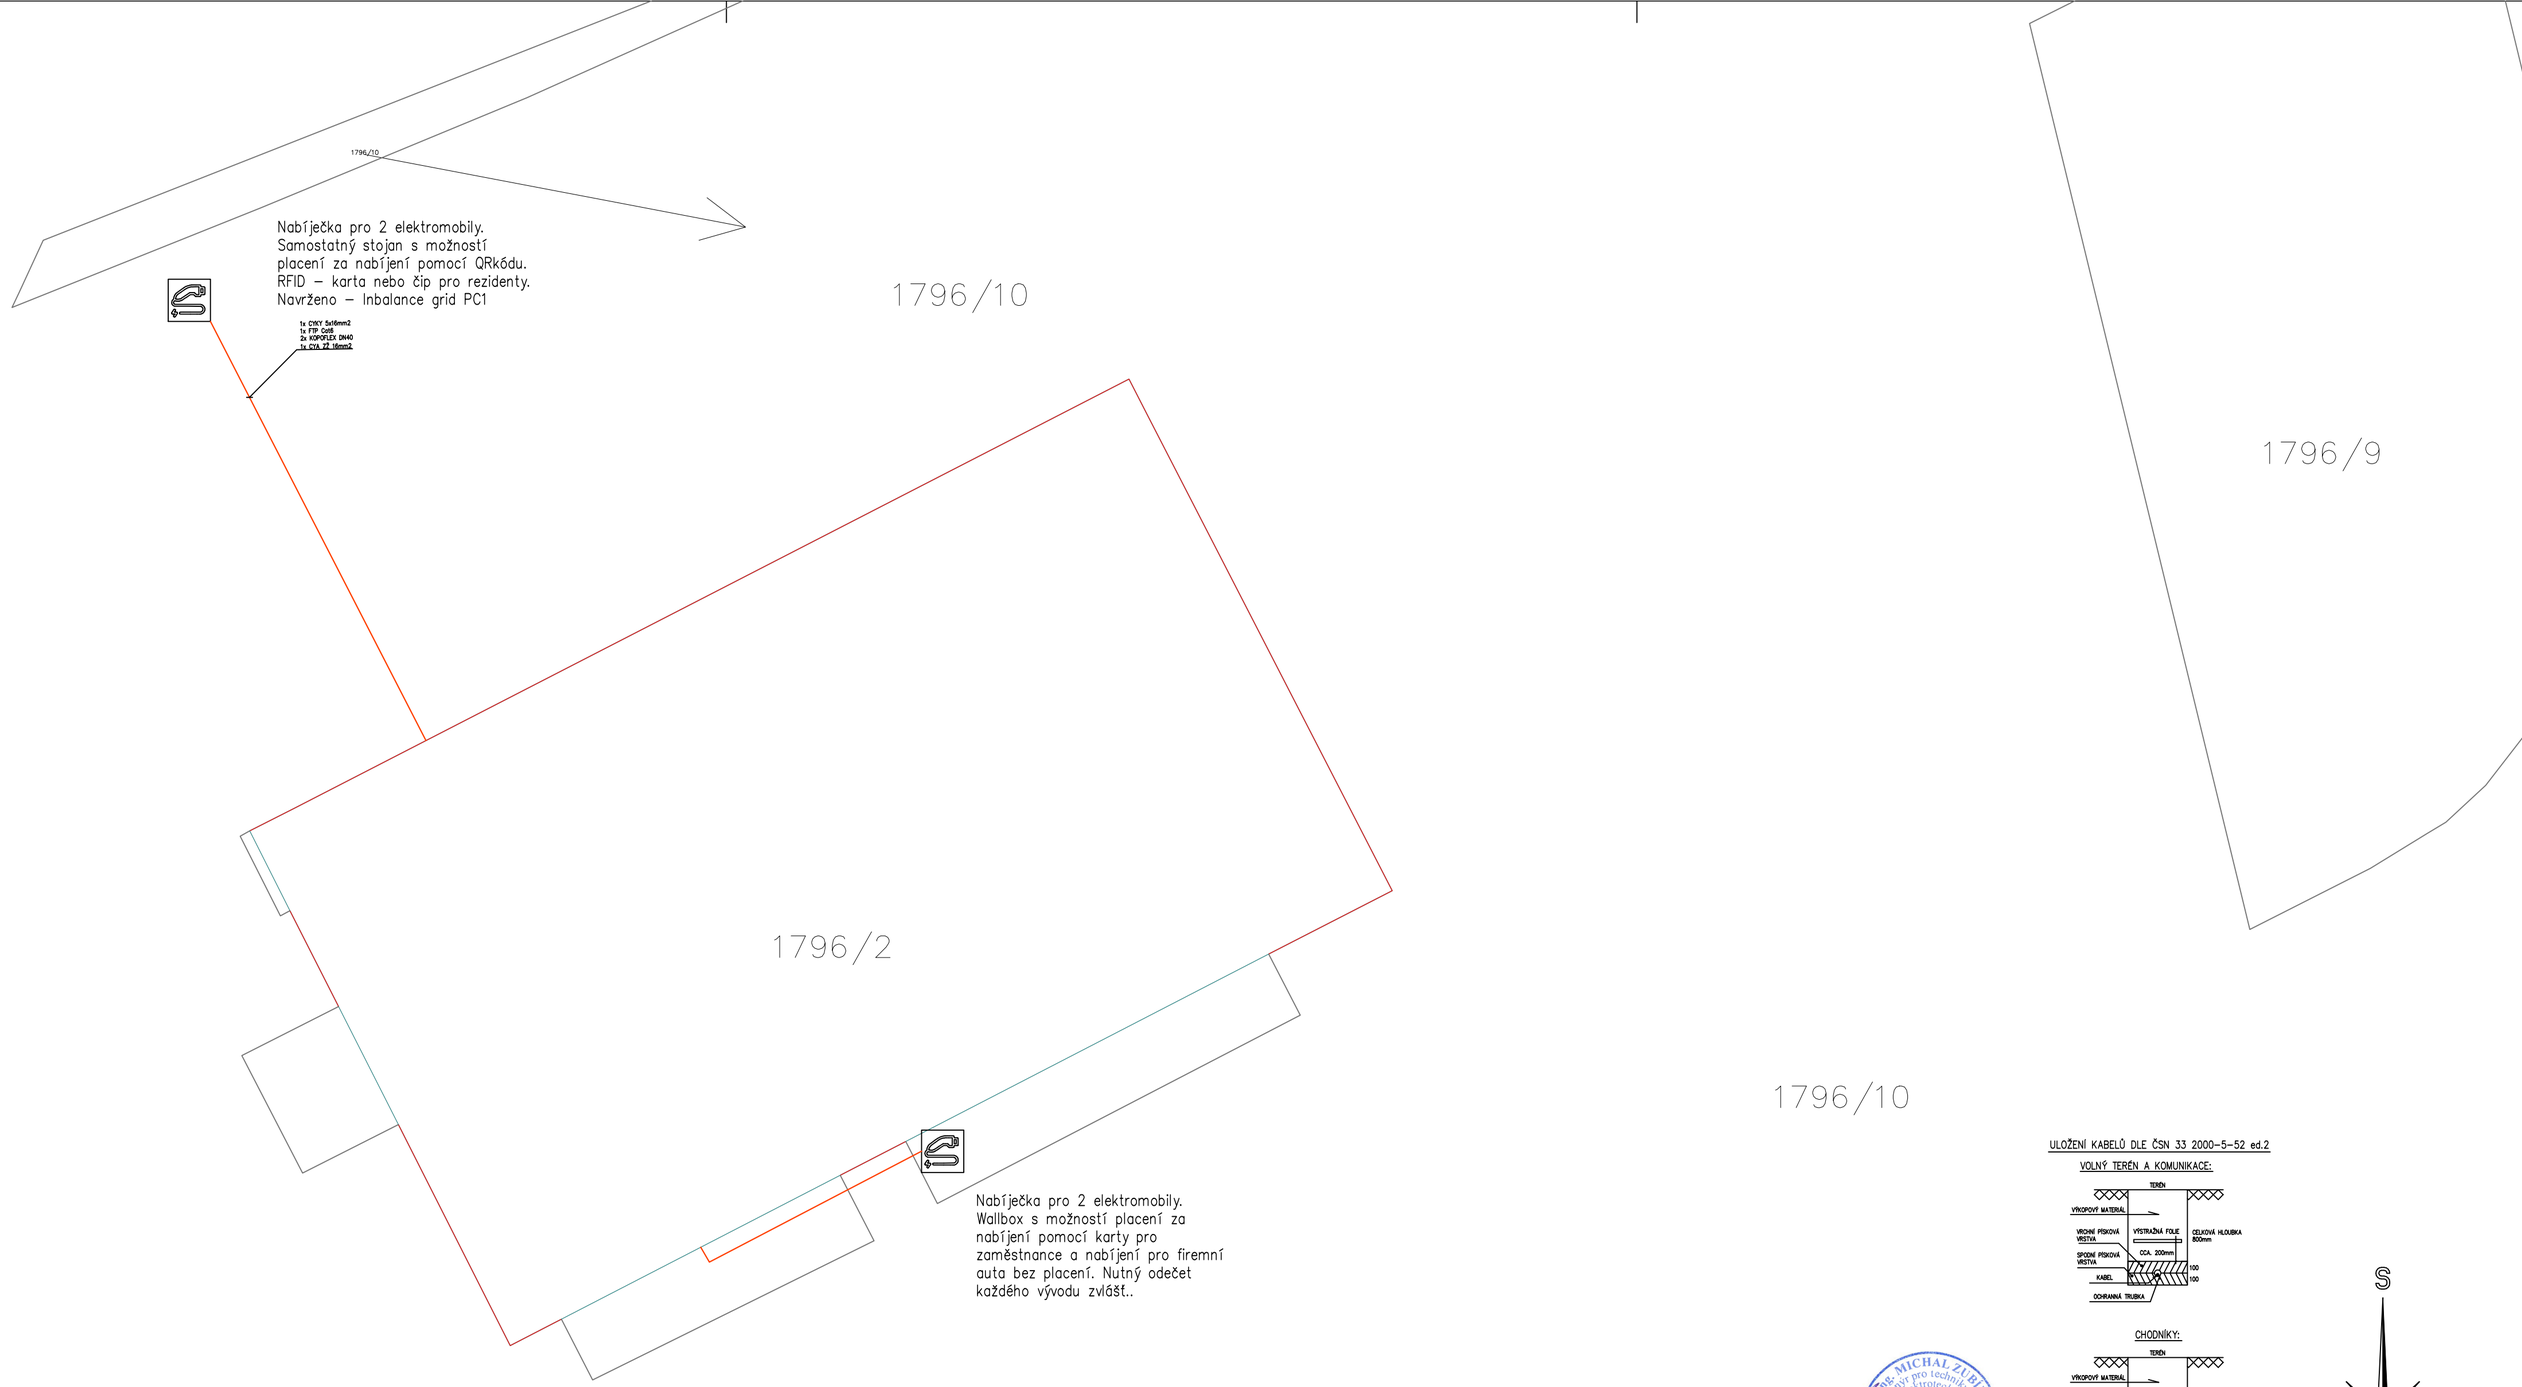


ULOŽENÍ KABELŮ DLE ČSN 33 2000-5-52 ed.2

VOLNÝ TERÉN A KOMUNIKACE:

CHODNÍKY:

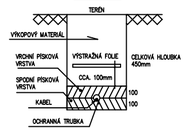

Ing. MICHAL ZUBÍK
Autorizovaný inženýr pro technická zařízení v oboru Technická zařízení elektrotechnická
ČKAIT - 1202450

POZNÁMKA :

- NAPÁJECÍ SÍŤ ČEZ: 3+PEN,AC,230/400V/TN-C
- SÍŤ RH: 3/N/PE,AC,230/400V/TN-C-S
- OCHRANA PŘED NDN NEŽIVÝCH ČÁSTÍ DLE ČSN 33 2000-4-41ed3 AUTOMATICKÝM ODPOJENÍM OD ZDROJE, DOPLŇKOVÁ CHRÁNIČEM
- ELEKTRICKÁ ZAŘÍZENÍ INSTALOVANÁ NA A V HOŘLAVÝCH LÁTKÁCH ČSN 33 2312 ed2
- PROSTUPY MEZI PATRY A POŽÁRNÍMI ÚSEKY UTĚSNĚNY PROTIPOŽÁRNÍM SYSTÉMEM
- VEŠKERÉ ELEKTROINSTLALACE PROVÉST DLE ČSN 33 2130 ed.4

POZNÁMKA:

1) Rozvaděč RH musí být doplněn o svodič přepětí SPD T1+T2.
2) Doplněné rozvody pro nabíječky elektrických vozidel musí být dle ČSN 33 2000-7-722 ed.3 musí být dostatečně jištěny a tyto okruhy také chráněny chráničem.
3) Nabíjecí stanice Inbalance Grid PC1 je již vybavena detekcí pro střídavé(AC), pulzující stejnoměrné (DC) proudy a poruchový proud hladkého DC 6mA – do rozvaděče stačí chránič typu A.

HLAVNÍ INŽENÝR PROJEKTU: Bc. Martin Matula	VYPRACOVAL : Bc. Martin Matula 608947452	MARTIN MATULA Zápolí 126 Český Těšín-Dolní Žukov 737 01 tel: 608 947 452 mail: lesman.ma@seznam.cz	
KRAJ : MORAVSKOSLEZSKÝ	MÍSTO : parc.č. 1796/2, 735 64 Havířov-Prostřední Suchá		
INVESTOR : Stavební bytové družstvo Havířov, IČO: 00415227			
AKCE : Nová fotovoltaická elektrárna včetně jímací soustavy		DATUM :	05/2026
ČÁST PD : DOKUMENTACE STAVBY		STUPEŇ :	DSP+DPS
OBSAH : D.1.2 Technika prostředí staveb – zařízení silnoproudé elektrotechniky		MĚŘÍTKO :	1:100
KATASTRÁLNÍ MAPA		ČÍSLO ZÁK. :	26-105
		VÝKRES Č. :	D.1.2.2