
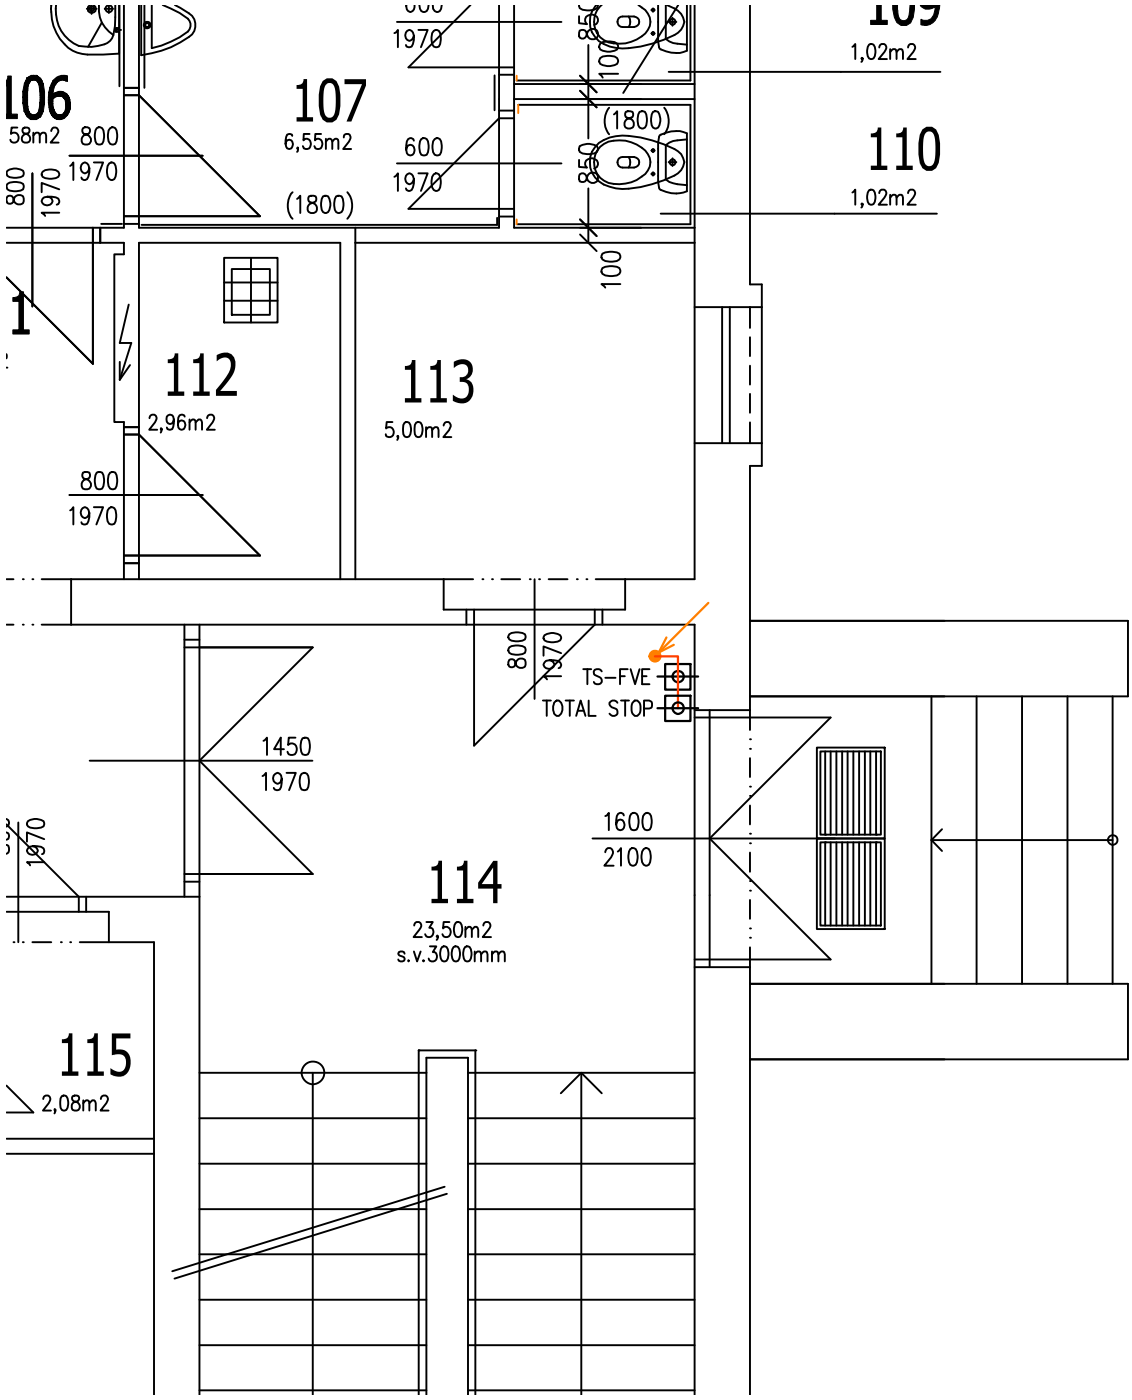


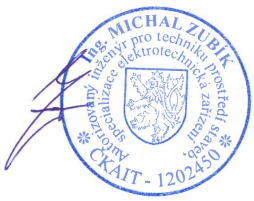

POZNÁMKA :

- NAPÁJECÍ SÍŤ ČEZ: 3+PEN,AC,230/400V/TN-C
- SÍŤ RH: 3/N/PE,AC,230/400V/TN-C-S
- OCHRANA PŘED NDN NEŽIVÝCH ČÁSTÍ DLE ČSN 33 2000-4-41ed3 AUTOMATICKÝM ODPOJENÍM OD ZDROJE, DOPLŇKOVÁ CHRÁNIČEM
- ELEKTRICKÁ ZAŘÍZENÍ INSTALOVANÁ NA A V HOŘLAVÝCH LÁTKÁCH ČSN 33 2312 ed2
- PROSTUPY MEZI PATRY A POŽÁRNÍMI ÚSEKY UTĚSNĚNY PROTIPOŽÁRNÍM SYSTÉMEM
- VEŠKERÉ ELEKTROINSTLALACE PROVÉST DLE ČSN 33 2130 ed.4

HLAVNÍ INŽENÝR PROJEKTU: Bc. Martin Matula	VYPRACOVAL : Bc. Martin Matula 608947452
KRAJ : MORAVSKOSLEZSKÝ	MÍSTO : parc.č. 1796/2, 735 64 Havířov-Prostřední Suchá
INVESTOR : Stavební bytové družstvo Havířov, IČO: 00415227	
AKCE : Nová fotovoltaická elektrárna včetně jímací soustavy	
ČÁST PD : DOKUMENTACE STAVBY	
OBSAH : D.1.2 Technika prostředí staveb – zařízení silnoproudé elektrotechniky	
PŮDORYS 1.NP – TS-FVE	

MARTIN MATULA
Zápolí 126
Český Těšín-Dolní Žukov
737 01
tel: 608 947 452
mail: lesman.ma@seznam.cz

DATUM :	05/2026
STUPEŇ :	DSP+DPS
MĚŘÍTKO :	1:50
ČÍSLO ZÁK. :	26-105
VÝKRES Č. :	D.1.2.5