

R–AC

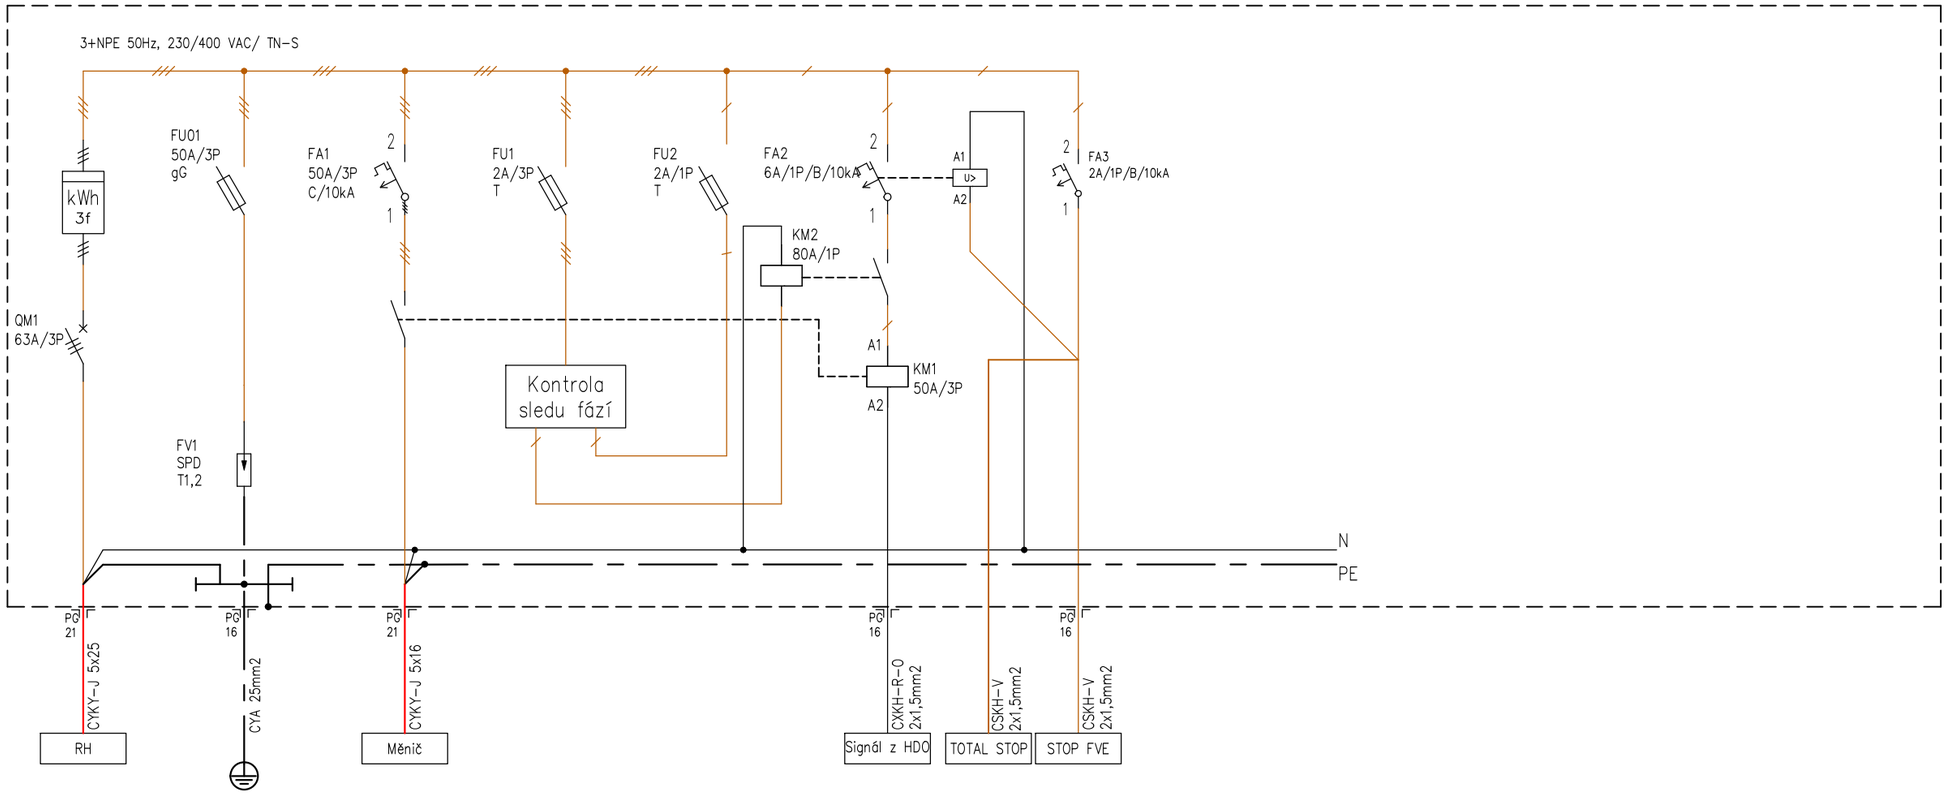

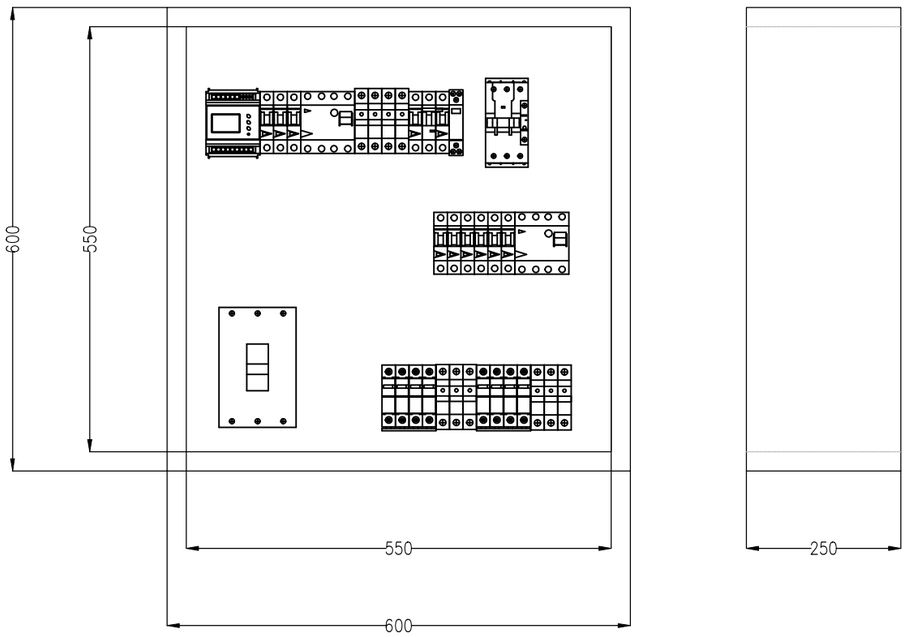

ELEKTRICKÉ NAPÁJENÍ:	415 V AC
PŘÍVODY:	SPODEM
VÝVODY:	SPODEM
MAXIMÁLNÍ TEPLOTA OKOLÍ:	50°C
MINIMÁLNÍ TEPLOTA OKOLÍ:	–25°C
PROSTŘEDÍ:	VNITŘNÍ, VNĚJŠÍ
CELKOVÝ STUPEŇ OCHRANY:	IP66
NUTNÝ ZADNÍ PŘÍSTUP:	NE
TYP:	UNIVERZÁLNÍ ROZVODNICE
MATERIÁL:	PLECHOVÝ
ROZMĚRY:	600x600x250 mm

Ing. MICHAL ZUBÍK
autorizovaný inženýr pro techniku prostředí staveb
specializace elektrotechnická zařízení
ČKAIT - 1202450

HLAVNÍ INŽENÝR PROJEKTU:	VYPRACOVAL :	MARTIN MATULA Záplotí 126 Český Těšín–Dolní Žukov 737 01 tel: 608 947 452 mail: lesman.ma@seznam.cz
Bc. Martin Matula	Bc. Martin Matula 608947452	
KRAJ : MORAVSKOSLEZSKÝ	MÍSTO : parc.č. 1796/2, 735 64 Havířov–Prostřední Suchá	
INVESTOR : Stavební bytové družstvo Havířov, IČO: 00415227		
AKCE : Nová fotovoltaická elektrárna včetně jímací soustavy		DATUM : 05/2026
ČÁST PD : DOKUMENTACE STAVBY		STUPEŇ : DSP+DPS
OBSAH : D.1.2 Technika prostředí staveb – zařízení silnoproudé elektrotechniky		MĚŘÍTKO :
SCHÉMA ROZVADĚČE R–AC		ČÍSLO ZÁK. : 26–105
		VÝKRES Č. : D.1.2.8