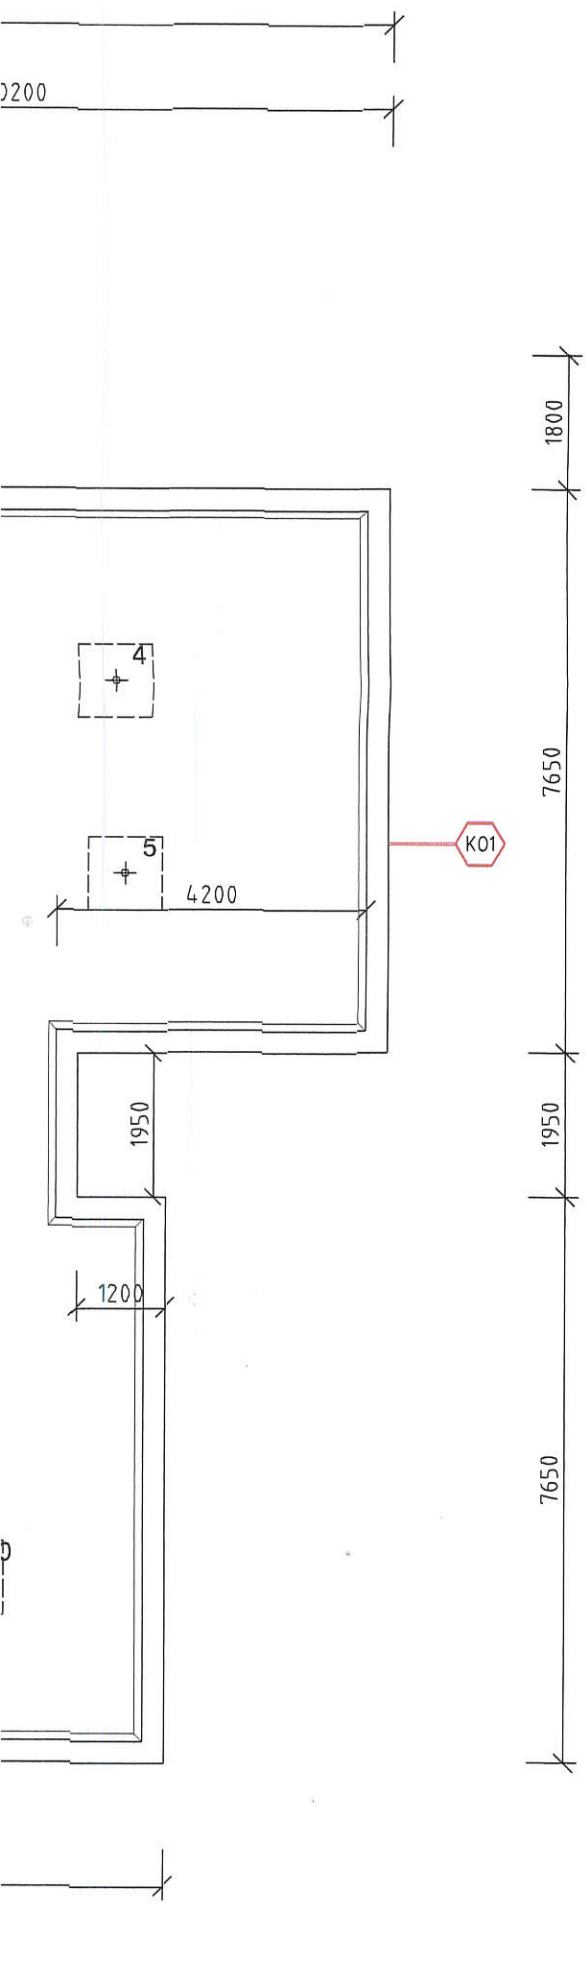


POVRCHOVOU ÚPRAVOU POPLASTOVÁNÍM

Í KOMOROVÉ S KOVOVOU VÝZTUŽÍ, VÝPLŇ
K, KOVÁNÍ: KLIKA–KLIKA,

VOU, DVOUSTUPŇPVOU STŘEŠNÍ VPUSTÍ S
MANŽETOU NA HORNÍ ČÁSTI

OPATŘENO NOVÝM NÁTĚREM

Í VRSTVY (SYSTEMOVÉ ŘEŠENÍ PROTAN)

NÍKŮ ÚDRŽBY
JB S OKEM CELKEM 4 KS

S1

PODTLAKOVÉ HLAVICE IZOLPROTAN V KOMBINACI S BET. DLAŽBOU
- FÓLIE PROTAN SE 1,2 – 1,6 mm
- NETKANÁ TEXTILIE ARABEVA 300 g/m2
- TEPELNÁ IZOLACE Z PIR DESEK TL. 140 mm
- PŮVODNÍ HYDROIZOLACE Z ASFALTOVÝCH PÁSŮ
- TEPELNÁ IZOLACE Z DESEK POLSID
- TEPELNÁ IZOLACE Z POLYSTYRÉNU tl. 50 mm
- STRUSKOVÝ NÁSYP 50–150 mm
- ŽELEZOBETONOVÝ PANEL

ZATEPLENÍ STŘEŠNÍHO PLÁŠTĚ DESKAMI PIR 140mm ($\lambda \leq$ 0,025 W/m²K)

JELIKOŽ STÁVAJÍCÍ STŘEŠNÍ PLÁŠŤ NEUMOŽŇUJE MECHNICKÉ PŘIKOTVENÍ (VE SSKLEDBĚ STŘEŠNÍHO PÁŠTĚ NEJSOU ÚNOSNÉ VRSTVY PRO KOTVENÍ), JE NAVRŽENO ZAJIŠTĚNÍ TEPELNÉ IZOLACE A STŘEŠNÍ KRYTINY PROTI ÚČINKŮM SÁNÍ VĚTRU V PŘÍPADĚ TEPELNÉ IZOLACE LEPENÍM A V PŘÍPADĚ HYDROIZOLAČNÍ FÓLIE PODTLAKOVÝMI (VAKUOVÝMI) HLAVICEMI, PŘÍPADNĚ LEPENÍM.

STÁVAJÍCÍ HYDROIZOLAČNÍ SOUVRSTVÍ Z ASFALTOVÝCH PÁSŮ BUDE OČIŠTĚNO ZAMETENÍM POVRCHU A PŘÍPADNOU OPRAVOU BUBLIN NA POVRCHU, KTERÉ SE PROŘEŽOU, VYSUŠÍ A PŘELEPÍ ASFALTOVÝM PÁSEM A V MÍSTECH ŠPATNÉHO ODTOKU VODY SE POVRCH VYSPRAVÍ ASFALTOVÝM TMELEM NA VYSPRAVENÍ PROŘEZŮ SE POUŽIJE PODKLADNÍ SBS ASFALTOVÝ MODIFIKOVANÝ PÁS MINERÁL TL. 4,0mm, KTERÝ SE PLOŠNĚ NATAVÍ V MÍSTĚ PROŘEZŮ A TAKÉ V MÍSTECH, KDE V PLOŠE BUDOU CHYBĚT STÁVAJÍCÍ ASFALTOVÉ PÁSY KRYTINY

NOVÉ KONSTRUKCE NAD OBYTNOU PLOCHOU
- ZATEPLENÍ IZOLANTEM Z PIR DESEK TL 140mm S OZUBEM, OPATŘENOU OBOUSTRANNĚ DIFUZNĚ OTEVŘENOU VRSTVOU FLISU. LEPENÝ JEDNOSLOŽKOVÝM VLHKOSTI VYTVRZUJÍCÍM PUK LEPIDLEM. PODKLAD MUSÍ BÝT ČISTÝ, PEVNÝ, BEZ BUBLIN, BEZ PRACHU A OSTATNÍCH DĚLÍCÍCH ČÁSTÍ. LEPIDLO BUDE NANÁŠENO NA PODKLAD NANÁŠECÍM PŘÍSTROJEM DLE POKYNŮ VÝROBCE. NA DANÝ PODKLAD SE STEJNOMĚRNĚ NANESOU LEPÍCÍ PRUHY (PRŮM. MIN. 8 MM). TEPELNÁ IZOLACE MUSÍ BÝT NEODKLADNĚ POLOŽENA NA ČERSTVOU LEPÍCÍ HMOTU. LEPÍCÍ PRUH EXPANDUE A ZARUČUJE OPTIMÁLNÍ PŘILEPENÍ TEPELNÉ IZOLACE. SPOTŘEBA V 5,0 M ŠIROKÝCH PRŮZÍCH PODÉL OKRAJŮ STŘECHY JE CCA 180 G/M2 (6 LEPÍCÍCH PRUHŮ), V PŘEKRYTÍCH ROHŮ TĚCHTO PRUHŮ PAK 240 G/M2 (8 LEPÍCÍCH PRUHŮ)
- POLOŽENÍ HYDROIZOLAČNÍ FÓLIE NA BÁZI MĚKČENÉHO PVC S NOSNOU VRSTVOU, TVOŘENOU POLYESTEROVOU MŘÍŽÍ VE SVĚTLE ŠEDÉM ODSTÍNU A TL. 1,6 MM. FÓLIE BUDE VYTAŽENA NA SVISLÉ PLOCHY ATIK A UKONČENA NATAVENÍM NA SYSTÉMOVÉM OPLECHOVÁNÍ
- SOUBĚŽNĚ S POKLÁDKOU HYDROIZOLAČNÍ FÓLIE BUDE PROVÁDĚNA MONTÁŽ SYSTÉMU PODTLAKOVÉHO KOTVENÍ, VČETNĚ VŠECH SYSTÉMOVÝCH PODKLADŮ, TĚSNĚNÍ A VAKUOVÝCH VENTILŮ
- NA HORNÍ PLOŠE ATIKY BUDE OSB DESKA TL. 22mm PROKOTVENÁ DO ATIKOVÉHO PANELU. PŘED PŘETAŽENÍM HYDROIZOLAČNÍ FÓLIÍ SE NA NÍ UCHYTÍ POMOCÍ ŠROUBŮ ATIKOVÉ PLECHY Z POZINKOVANÉHO POPLASTOVANÉHO PLEDHU TL. 0,6mm

ÚPRAVA IZOLACE POD PODTLAKOVÝMI VENTILY
- POD VAKUOVÝMI VENTILY BUDE TEPELNÁ IZOLACE PROVEDENA Z DESEK Z MINERÁLNÍ VLNY, TL. 140 MM (PŘI $\lambda \leq$ 0,035 W/m²K), O ROZMĚRU 1,0 x 1,0 M.

3

ZODPOVĚDNÝ PROJEKTANT	VYPRACOVAL	INVESTOR :
ING. ROSTISLAV DOHNAL		SBD HAVÍŘOV HORNOSUŠSKÁ 1041/2 PROSTŘEDNÍ SUCHÁ
MÍSTO STAVBY : HAVÍŘOV, UL.MLÁDÍ 11025		


HAVÍŘOVSKÁ INŽENÝRSKÁ KANCELÁŘ
SVORNOSTI 86/2, 736 01 HAVÍŘOV-MĚSTO

NÁZEV STAVBY :
REVITALIZACE STŘEŠNÍHO PLÁŠTĚ DOMU Č.P. 1102/5 V HAVÍŘOVĚ

Č.ZAK. :	...
STUPEŇ :	DPS
DATUM :	01/2017

NÁZEV VÝKRESU :
PŮDORYS STŘECHY

MĚŘÍTKO :	ČÍSLO VÝKR.:
1:100	D.1.1b) 101

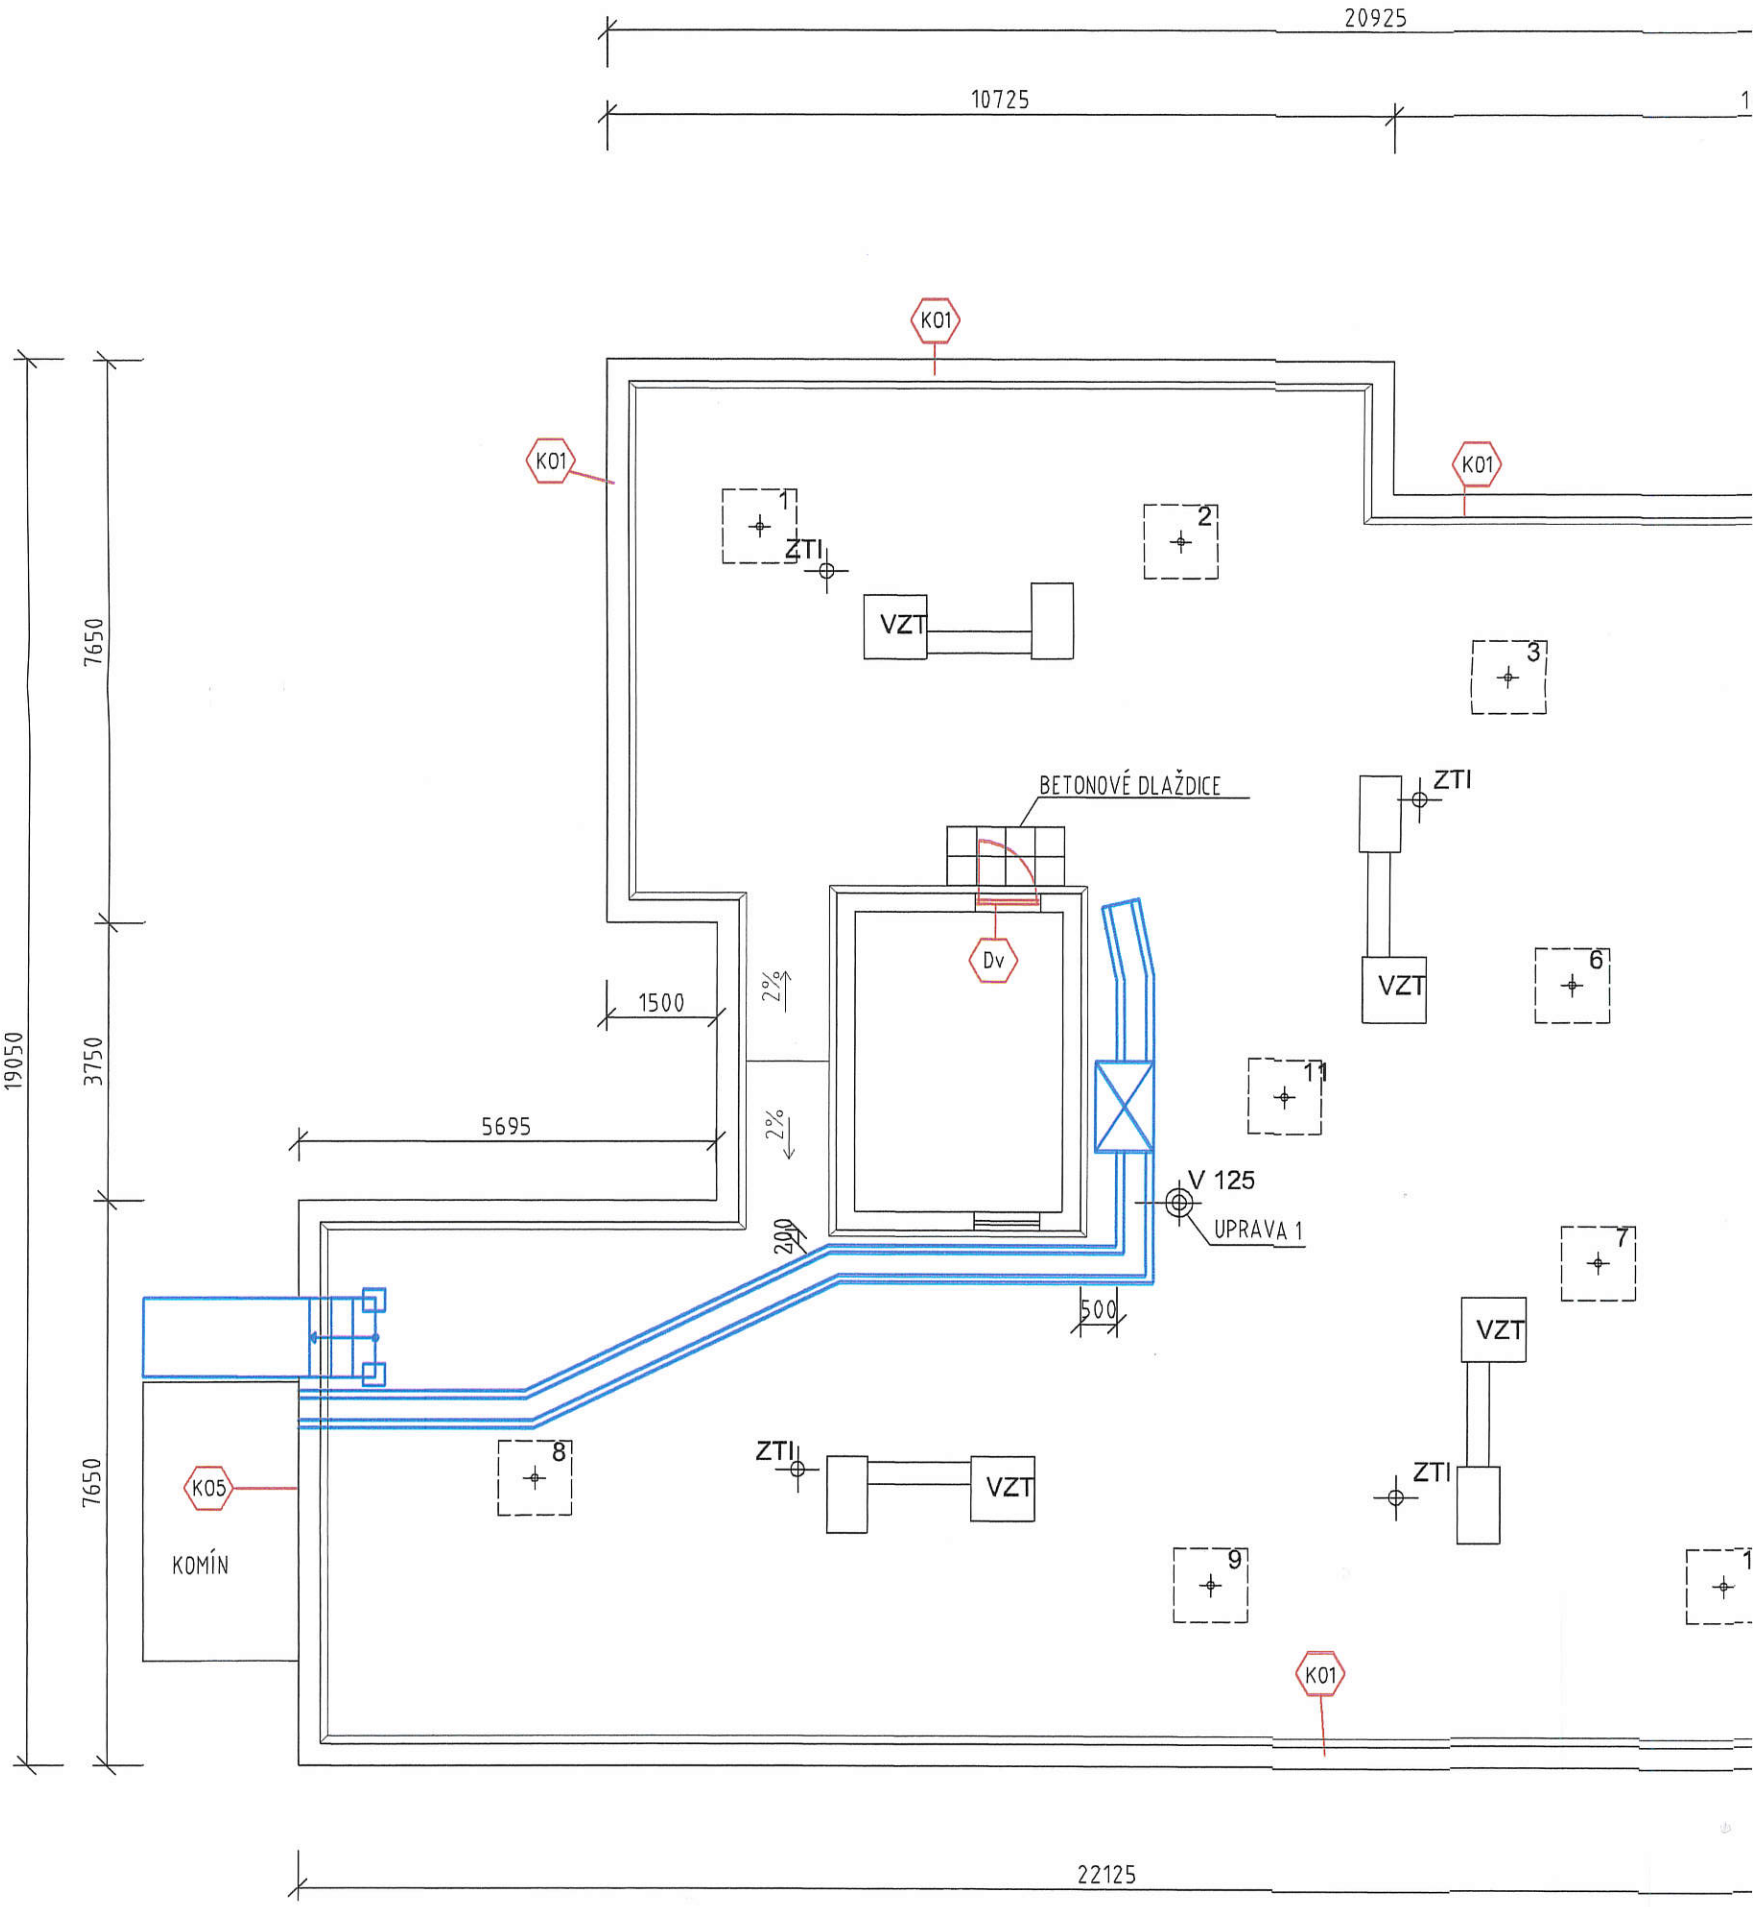

LEGENDA

K01 NOVÉ OPLECHOVÁNÍ ATIKY SYSTÉMOVÝM PLECHEM S FINÁLN

Dv STÁVAJÍCÍ DVEŘE BUDOU VYMĚNĚNY ZA NOVÉ PLASTOVÉ 5–
– IZOLAČNÍ PANEL, SOUČINITEL PROSTUPU TEPLA U=1,7W.m
ZÁMEK–BEZPEČNOSTNÍ VLOŽKA

ÚPR.1

STÁVAJÍCÍ STŘEŠNÍ VPUSŤ BUDE ZDEMONTOVÁNA A NAHRAZENA NO
INTEGROVANOU BITUMENOVOU MANŽETOU NA SPODNÍ ČÁSTI A PVC

ZTI ODVĚTRÁVACÍ HLAVICE KANALIZACE - CELKEM 4 KS

VZT STÁVAJÍCÍ ZAŘÍZENÍ VZDUCHOTECHNIKY BUDE PO ODREZIVĚN

V 125 STŘEŠNÍ VTOK S LAPAČEM LISTÍ PRŮMĚRU 125 MM (1 KS)

1-11 HLAVICE PODTLAKOVÉHO SYSTÉMU "KOTVENÍ" HYDROIZOLAČ

KM KOTEVNÍ MÍSTO PRO ZÁCHYTNÝ SYSTÉM PRO JIŠTĚNÍ PRACOV
A PRO UPEVNĚNÍ JEJICH POMŮCEK - PRŮVLAKOVÁ KOTVA+ŠRO