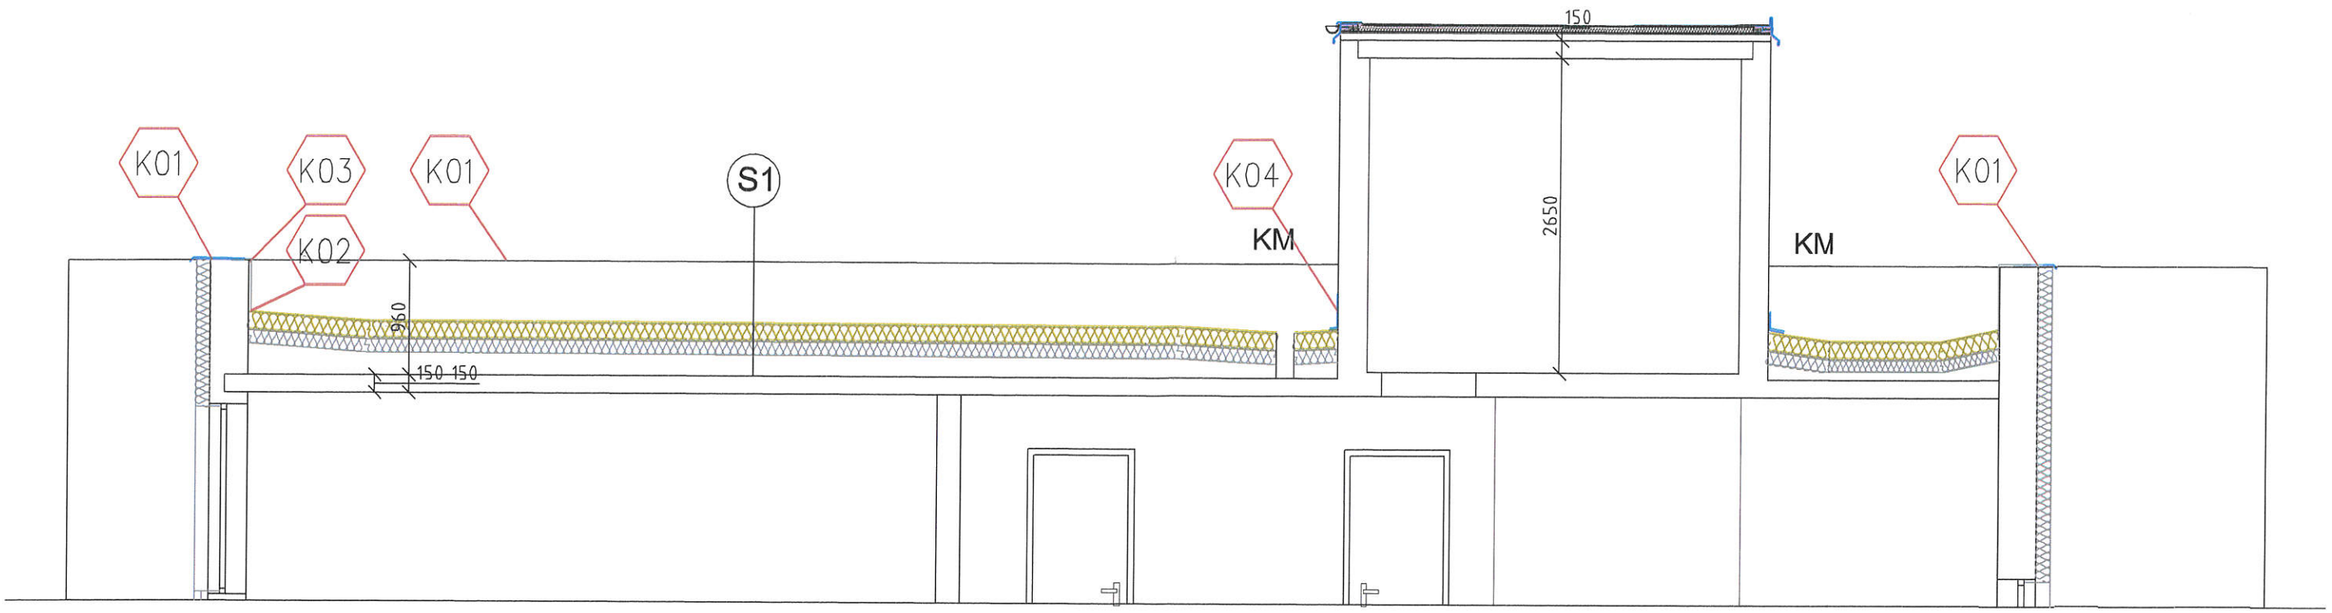


S1

PODTLAKOVÉ HLAVICE IZOLPROTAN V KOMBINACI S BET. DLAŽBOU
- FÓLIE PROTAN SE 1,2 – 1,6 mm
- NETKANÁ TEXTILIE ARABEVA 300 g/m2
- TEPELNÁ IZOLACE Z PIR DESEK TL. 140 mm
- PŮVODNÍ HYDROIZOLACE Z ASFALTOVÝCH PÁSŮ
- TEPELNÁ IZOLACE Z DESEK POLSID
- TEPELNÁ IZOLACE Z POLYSTYRÉNU tl. 50 mm
- STRUSKOVÝ NÁSYP 50–150 mm
- ŽELEZOBETONOVÝ PANEL

K0x KLEMPÍŘSKÉ PRÁCE

Pozn.1 STÁVAJÍCÍ ZATEPLENÍ STROJOVNY BUDE PONECHÁNO BEZ ÚPRAV

KM KOTEVNÍ MÍSTO PRO ZÁCHYTNÝ SYSTÉM PRO JIŠTĚNÍ PRACOVNÍKŮ ÚDRŽBY A PRO UPEVNĚNÍ JEJICH POMŮCEK - PRŮVLAKOVÁ KOTVA+ŠROUB S OKEM CELKEM 4 KS

ZODPOVĚDNÝ PROJEKTANT: ING. ROSTISLAV DOHNAL	VYPRACOVAL	INVESTOR: SBD HAVÍŘOV, HORNOSUŠSKÁ 1041/2, PROSTŘEDNÍ SUCHÁ
MÍSTO STAVBY: HAVÍŘOV, MLÁDÍ 1102/5		
NÁZEV STAVBY: REVITALIZUACE STŘEŠNÍHO PLÁŠTĚ DOMU Č.P. 1102/5 V HAVÍŘOVĚ		HAVÍŘOVSKÁ INŽENÝRSKÁ KANCELÁŘ, SVORNOSTI 86/2, 736 01 HAVÍŘOV-MĚSTO
	Č.ZAK.:	...
	STUPEŇ:	DPS
	DATUM:	01/2017
NÁZEV VÝKRESU: ŘEZ STŘECHOU	MĚŘÍTKO: 1:50	ČÍSLO VÝKR.: D.1.1b) 102