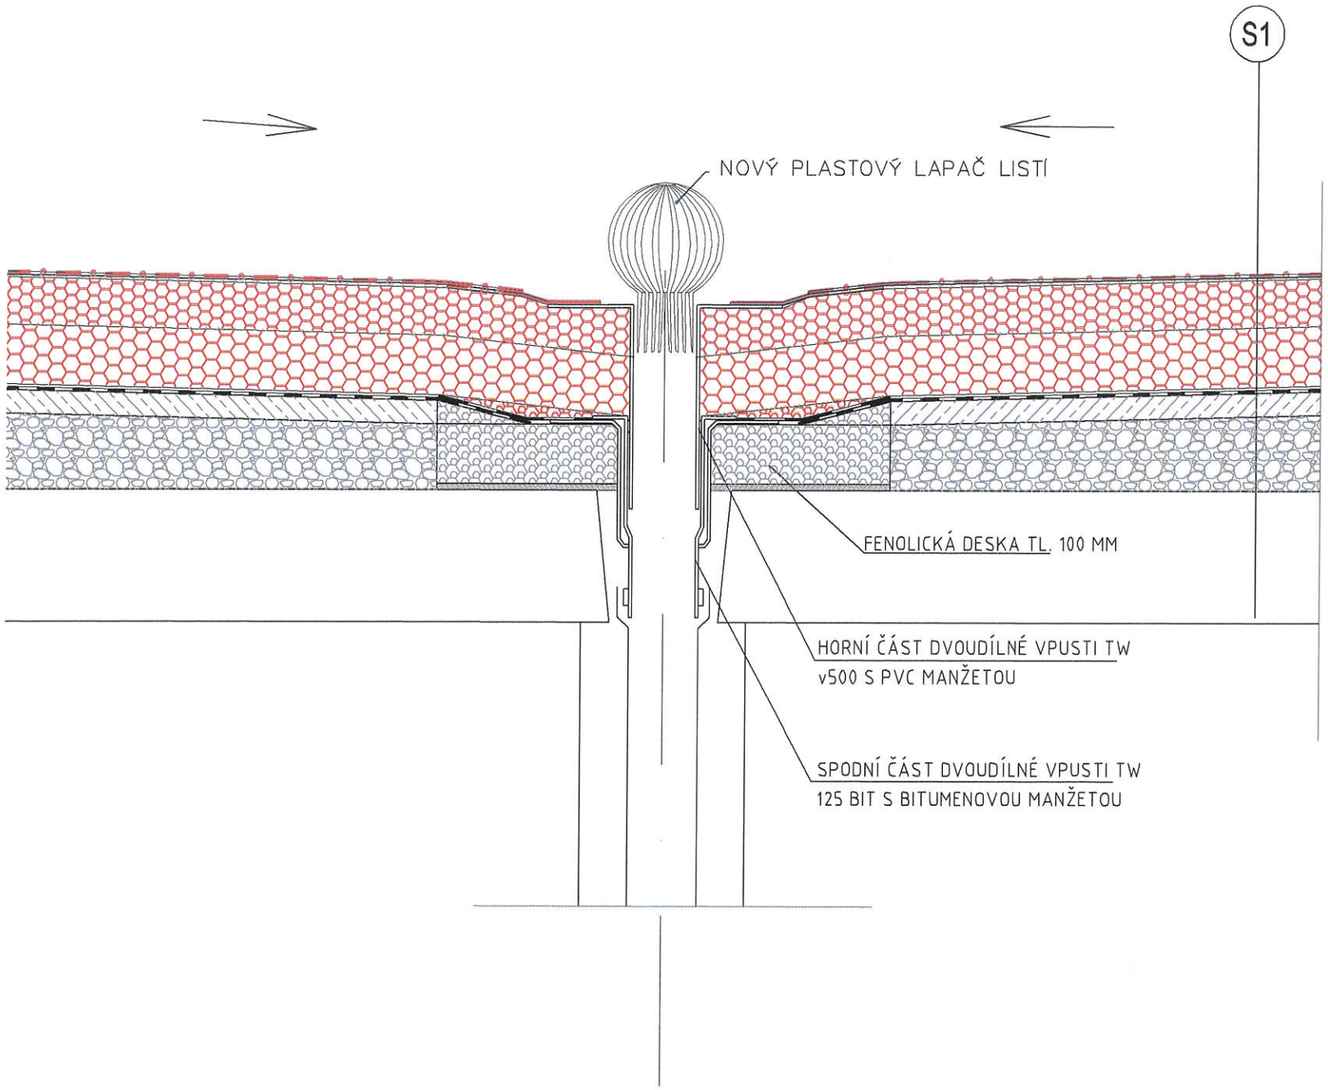


S1

PODTLAKOVÉ HLAVICE IZOLPROTAN V KOMBINACI S BET. DLAŽBOU
- FÓLIE PROTAN SE 1,6 mm
- TEPELNÁ IZOLACE Z PIR DESEK TL. 140 mm
- PŮVODNÍ HYDROIZOLACE Z ASFALTOVÝCH PÁSŮ
- TEPELNÁ IZOLACE Z DESEK POLSID
- TEPELNÁ IZOLACE Z POLYSTYRÉNU tl. 50 mm
- STRUSKOVÝ NÁSYP 50–150 mm
- ŽELEZOBETONOVÝ PANEL

POZN.

STÁVAJÍCÍ KRYTINA BUDE V MÍSTECH POŠKOZENÍ ODSTRANĚNA A NAHRAZENA NOVOU. STÁVAJÍCÍ OPLECHOVÁNÍ ATIKY BUDE ODSTRANĚNO. DŘEVĚNÉ PRVKY BUDOU PO CELÉM POVRCHU NAPUŠTĚNY FUNGICIDNÍMI PŘÍPRAVKY (NAPŘ. BOCHEMIT OB) VIZ ČSN EN 335-1 A 135-2, TŘÍDA OHROŽENÍ 2. KLEMPÍŘSKÉ PRVKY BUDOU PROVEDENY Z POVRCHOVĚ UPRAVENÝCH PLECHŮ, NAPŘ. LINDAB. OSTATNÍ KOVOVÉ PRVKY BUDOU POVRCHOVĚ UPRAVENÝ, NAPŘ. NÁTĚREM NEBO ŽÁROVÝM ZINKOVÁNÍM

ZODPOVĚDNÝ PROJEKTANT: ING. ROSTISLAV DOHNAL	VYPRACOVAL	INVESTOR: SBD HAVÍŘOV, HORNOSUŠSKÁ 1041/2, PROSTŘEDNÍ SUCHÁ
MÍSTO STAVBY: HAVÍŘOV, UL. MLÁDÍ 5		
NÁZEV STAVBY: REVITALIZACE STŘEŠNÍHO PLÁŠTĚ DOMU Č.P. 1102/5 V HAVÍŘOVĚ		Č.ZAK.:
		STUPEŇ: DSP
		DATUM: 01/2017
NÁZEV VÝKRESU: DETAIL – STŘEŠNÍ VPUSŤ		MĚŘÍTKO: 1:10
		ČÍSLO VÝKR.: D.1.1c) 103

HAVÍŘOVSKÁ INŽENÝRSKÁ KANCELÁŘ
SVORNOSTI 86/2, 736 01 HAVÍŘOV-MĚSTO